
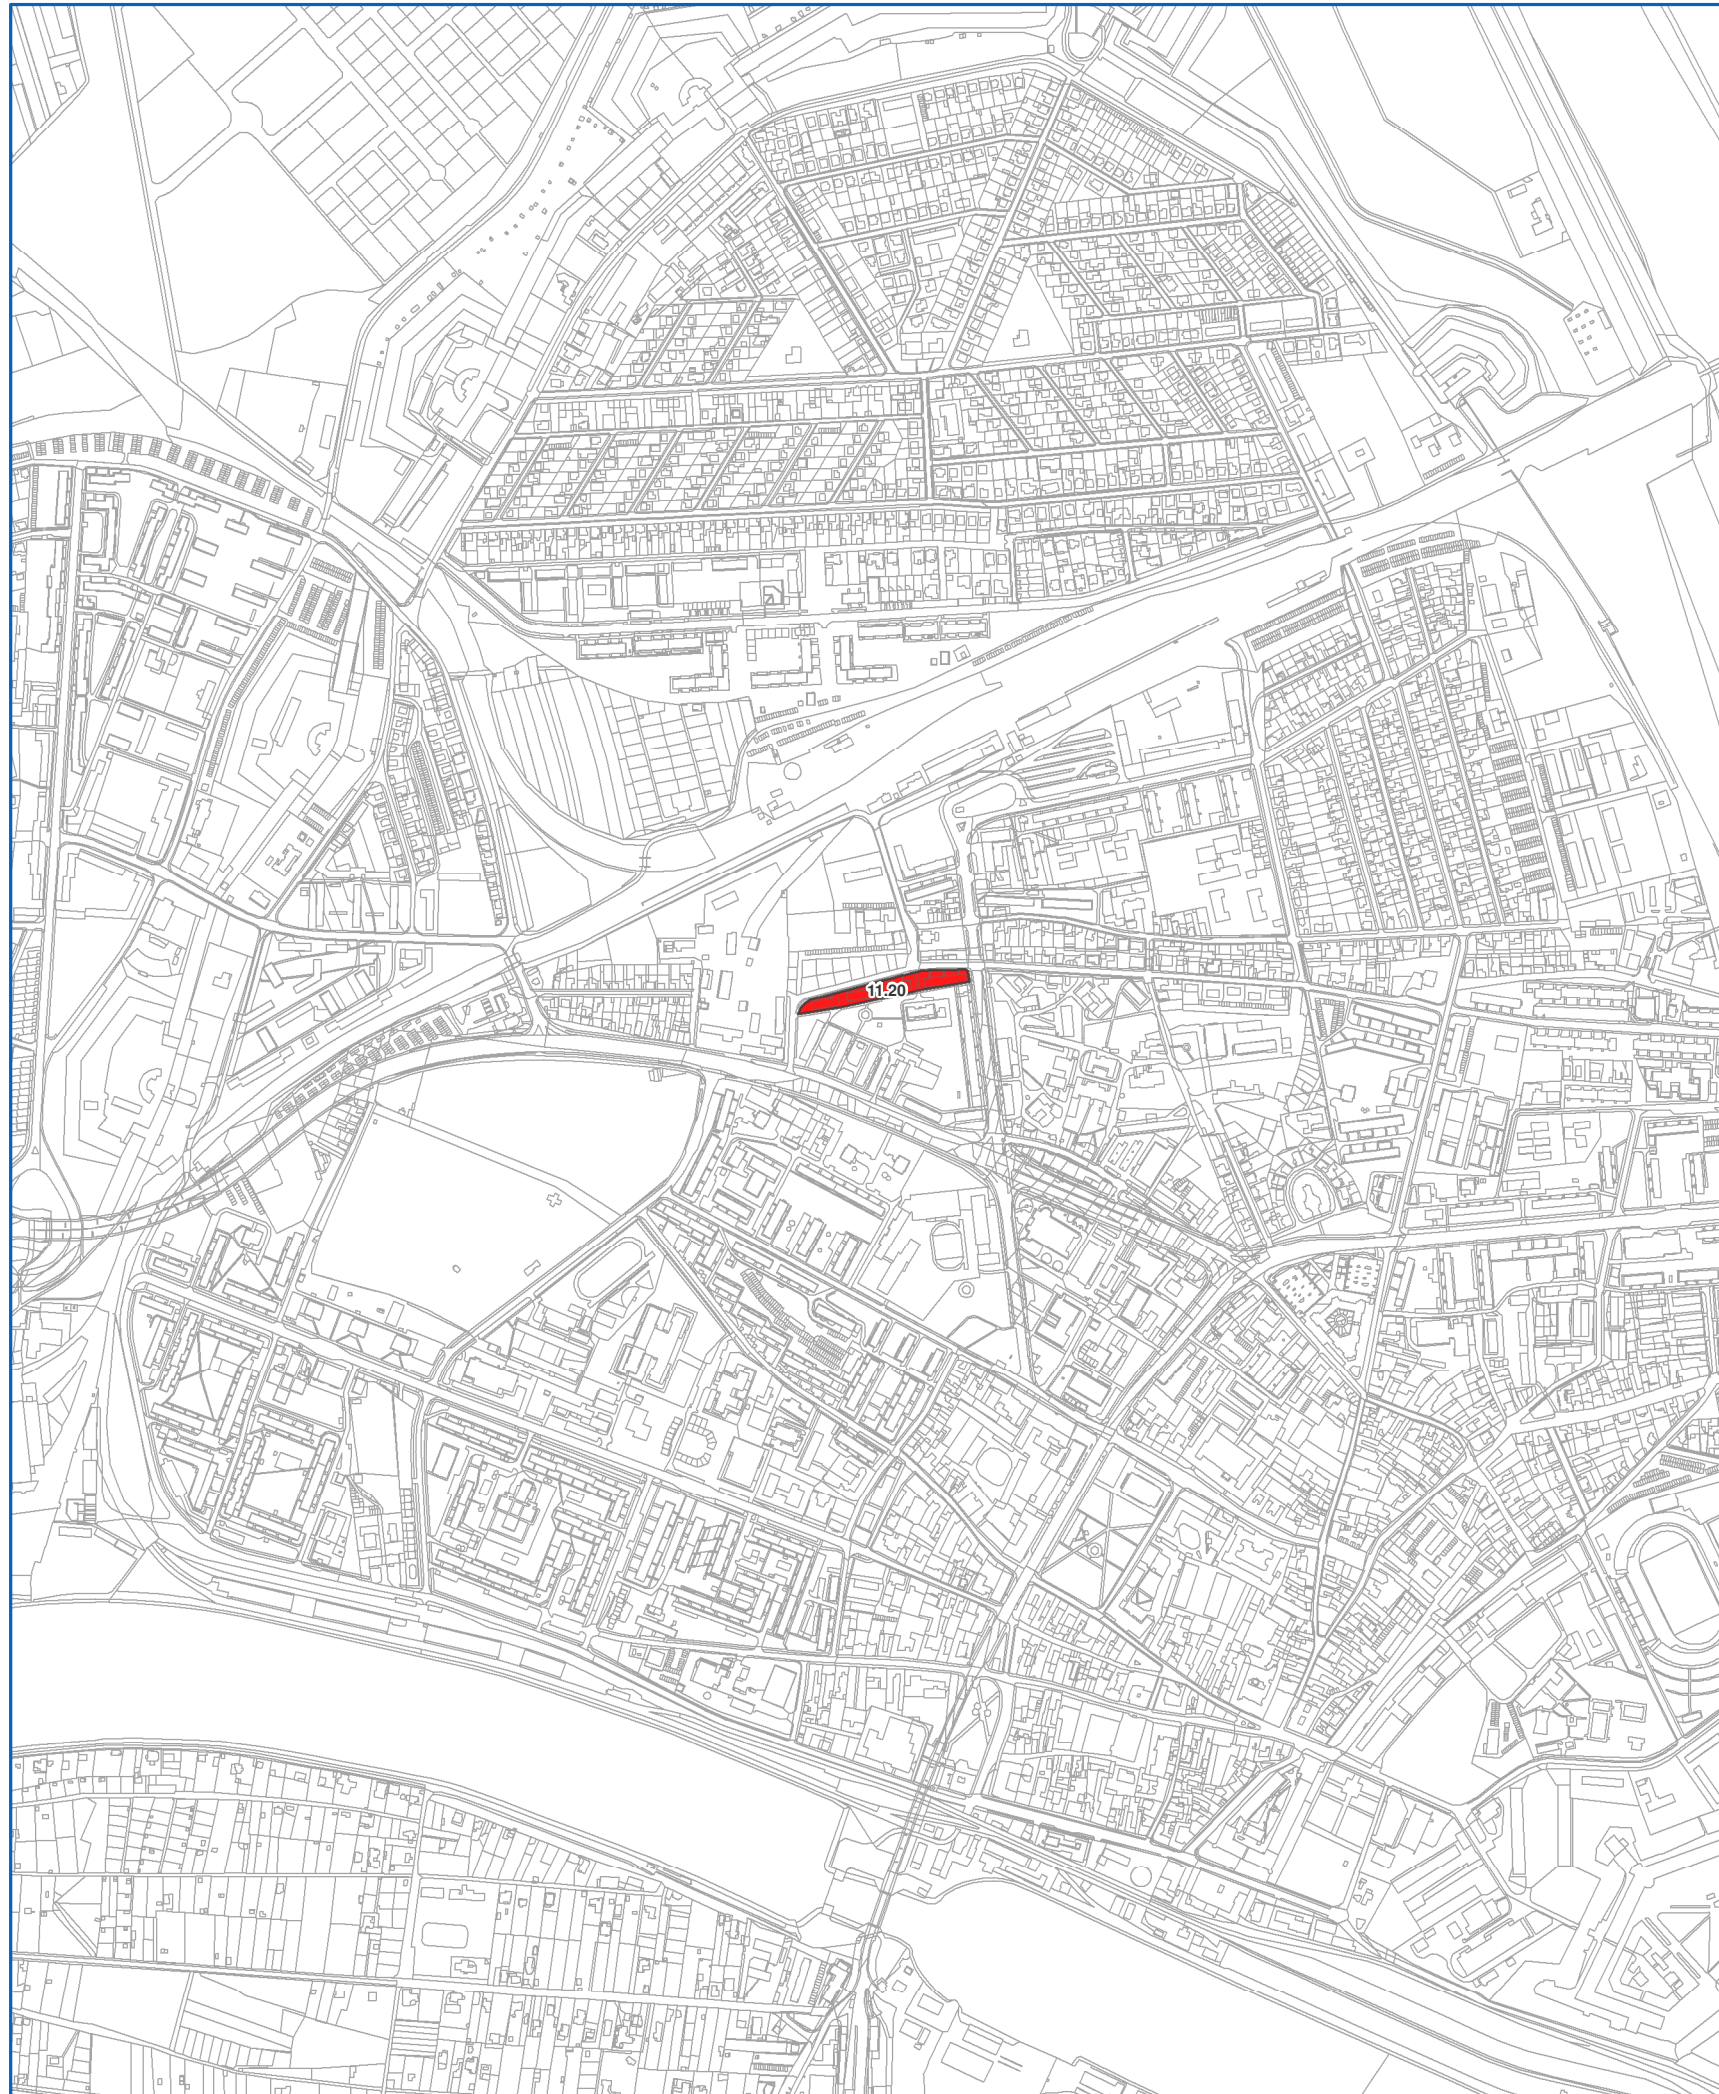


# ZMENY A DOPLNKY č. 1/2019 (NÁVRH) ÚZEMNÉHO PLÁNU MESTA KOMÁRNO

Funkčné využitie územia

 **BD2** - obytné územie - prevaha bývania v bytových domoch nad 4 NP



VÝKRES č. **2** - ZD1 **KOMPLEXNÝ VÝKRES  
PRIESTOROVÉHO USPORIADANIA A FUNKČNÉHO VYUŽITIA ÚZEMIA  
S VYZNAČENOU ZÁVÄZNOU ČASŤOU RIEŠENIA  
A VEREJNOPROSPEŠNÝMI STAVBAMI (PRIESVITKOVÁ NÁLOŽKA)**

05/2019

  
M = 1 : 10 000

OBSTARÁVATEĽ



Mesto Komárno  
Nám. gen. Klapku 1,  
945 01 Komárno

SPRACOVATEĽ



AUREX spol. s r.o.  
Ľubľanská 1,  
831 02 Bratislava

HLAVNÝ RIEŠITEĽ  
Ing. arch. Michal Chudík, PhD.

ZODPOVEDNÝ RIEŠITEĽ  
Ing. Matúš Bizoň, PhD.