
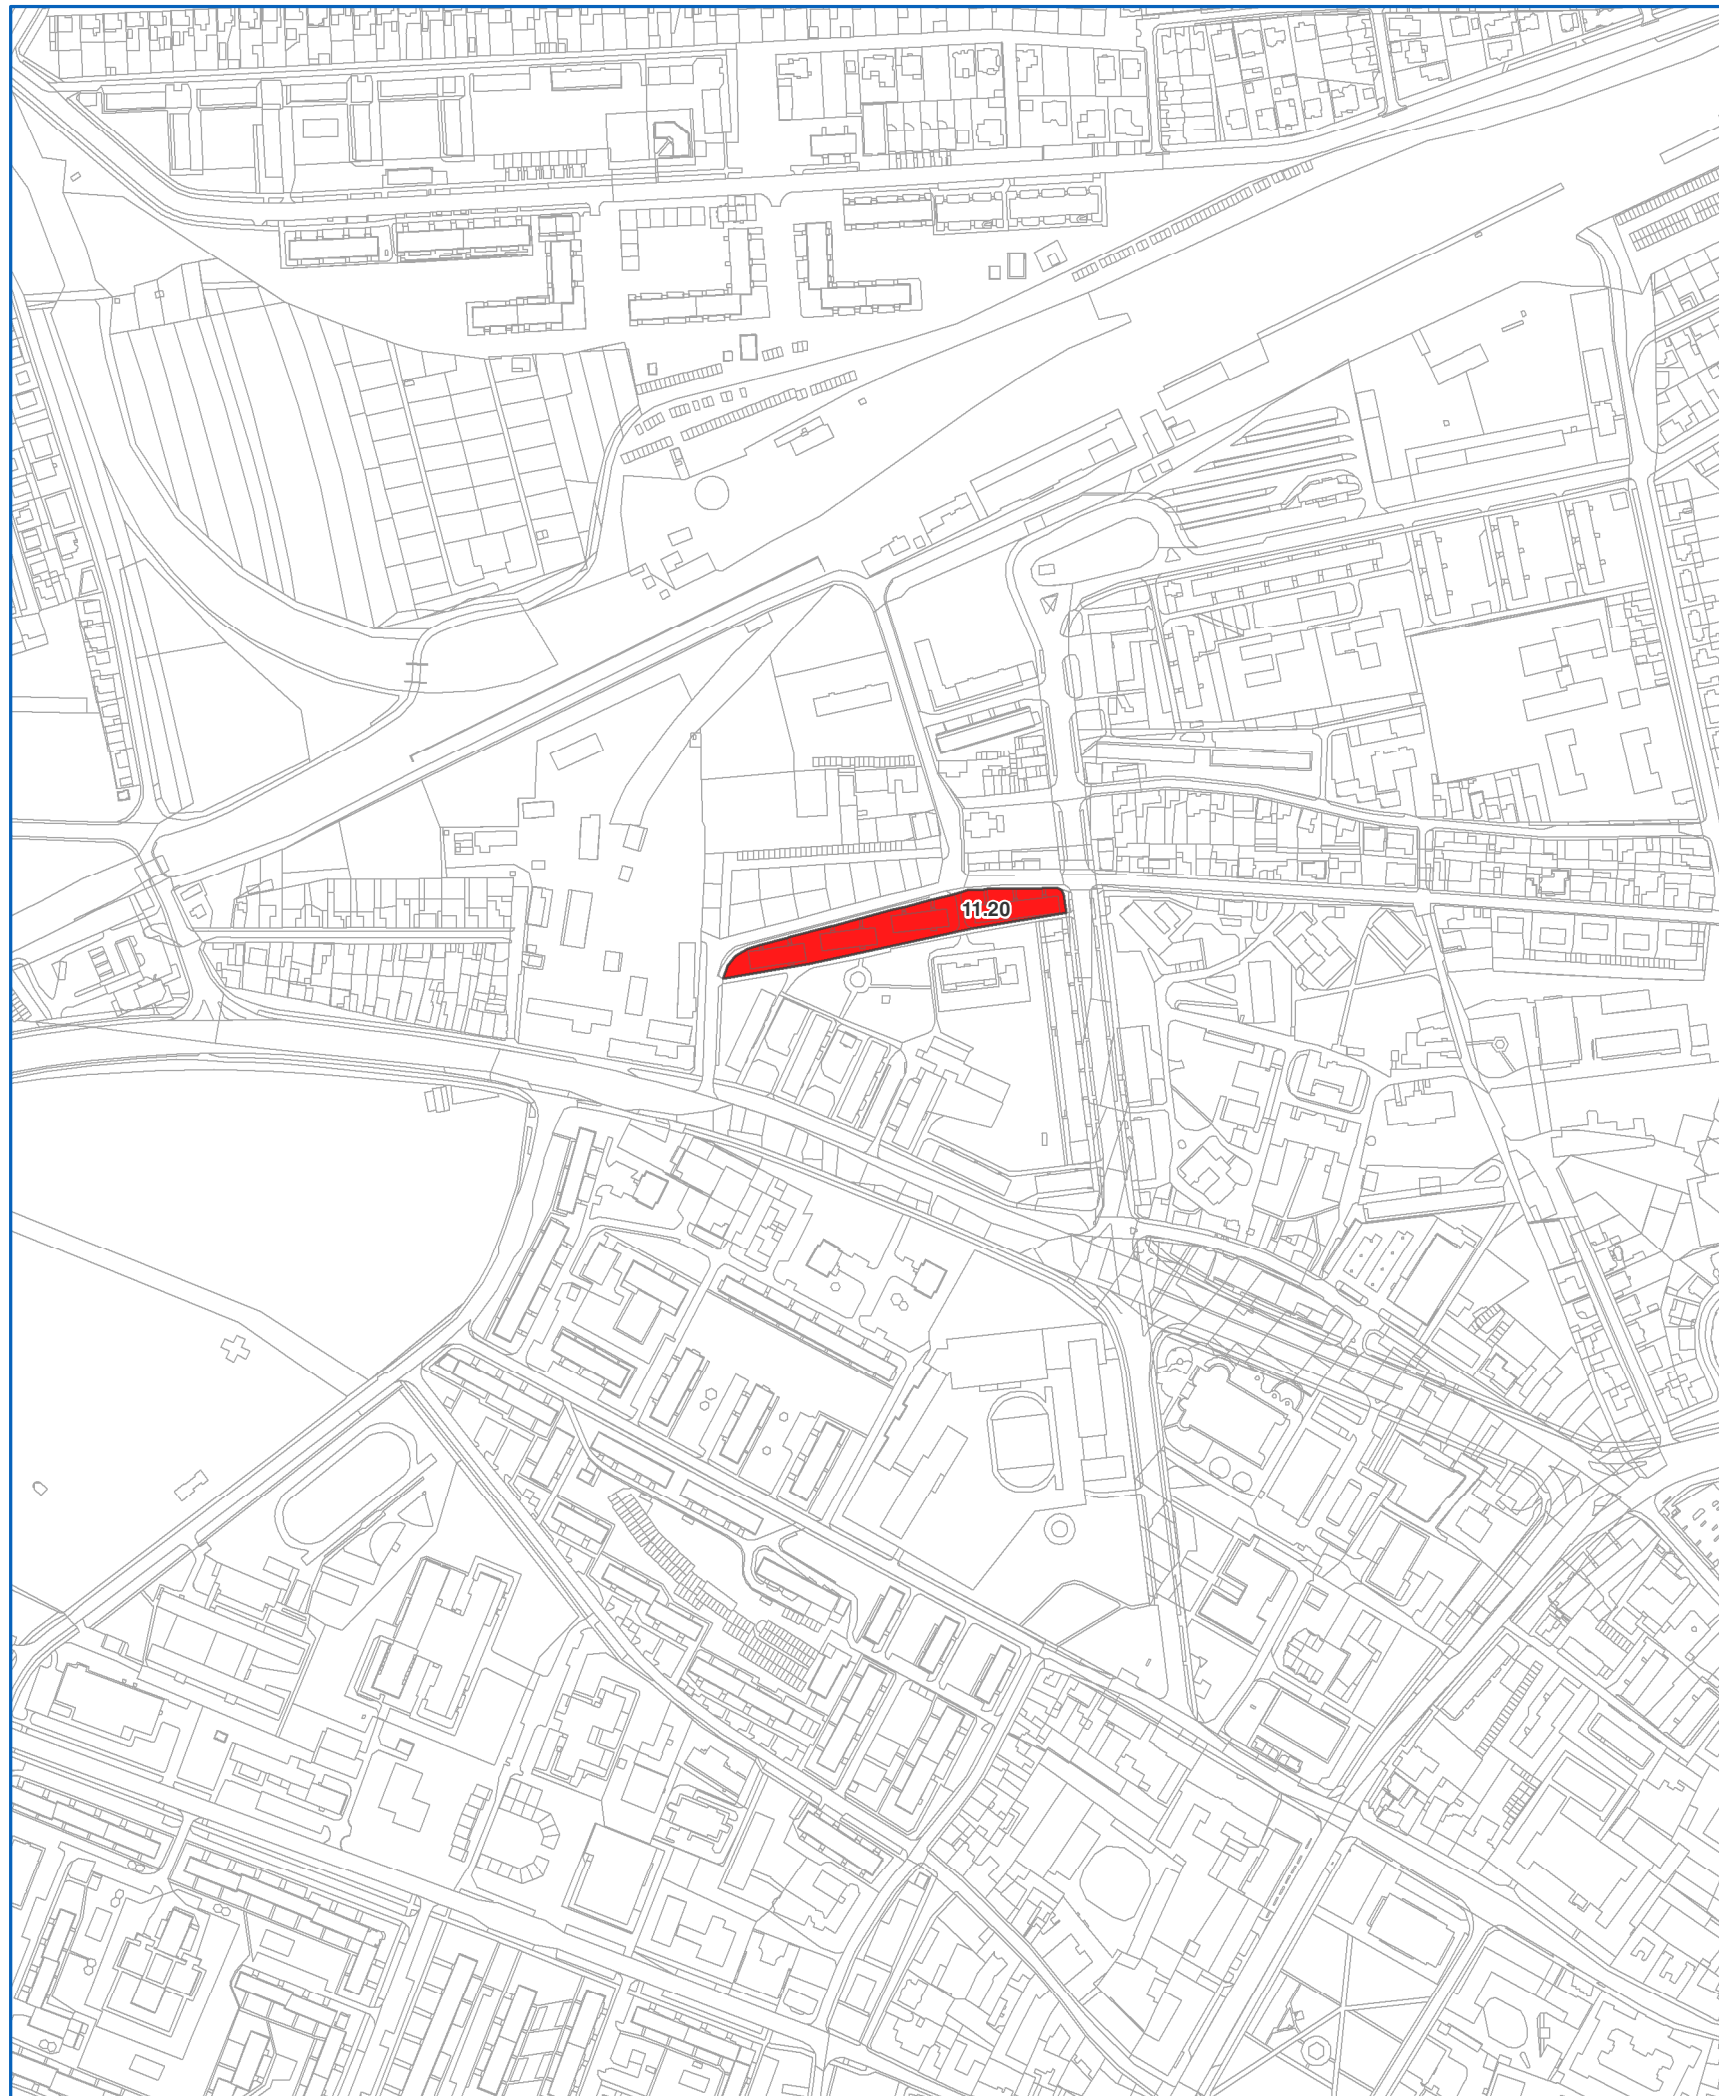


ZMENY A DOPLNKY č. 1/2019 (UPRAVENÝ NÁVRH) ÚZEMNÉHO PLÁNU MESTA KOMÁRNO

Funkčné využitie územia

 **BD2** - obytné územie - prevaha bývania v bytových domoch nad 4 NP



VÝKRES č. **3** -ZD1 KOMPLEXNÝ VÝKRES PRIESTOROVÉHO USPORIADANIA
A FUNKČNÉHO VYUŽÍVANIA UŽŠIEHO ZASTAVANÉHO ÚZEMIA
(CENTRÁLNA MESTSKÁ ZÓNA)

(PRIESVITKOVÁ NÁLOŽKA)

08/2019



M = 1 : 5 000

OBSTARÁVATEĽ



Mesto Komárno
Nám. gen. Klapku 1,
945 01 Komárno

SPRACOVATEĽ



AUREX spol. s r.o.
Ľubľanská 1,
831 02 Bratislava

HLAVNÝ RIEŠITEĽ
Ing. arch. Michal Chudík, PhD.

ZODPOVEDNÝ RIEŠITEĽ
Ing. Matúš Bizoň, PhD.