


1725

6562

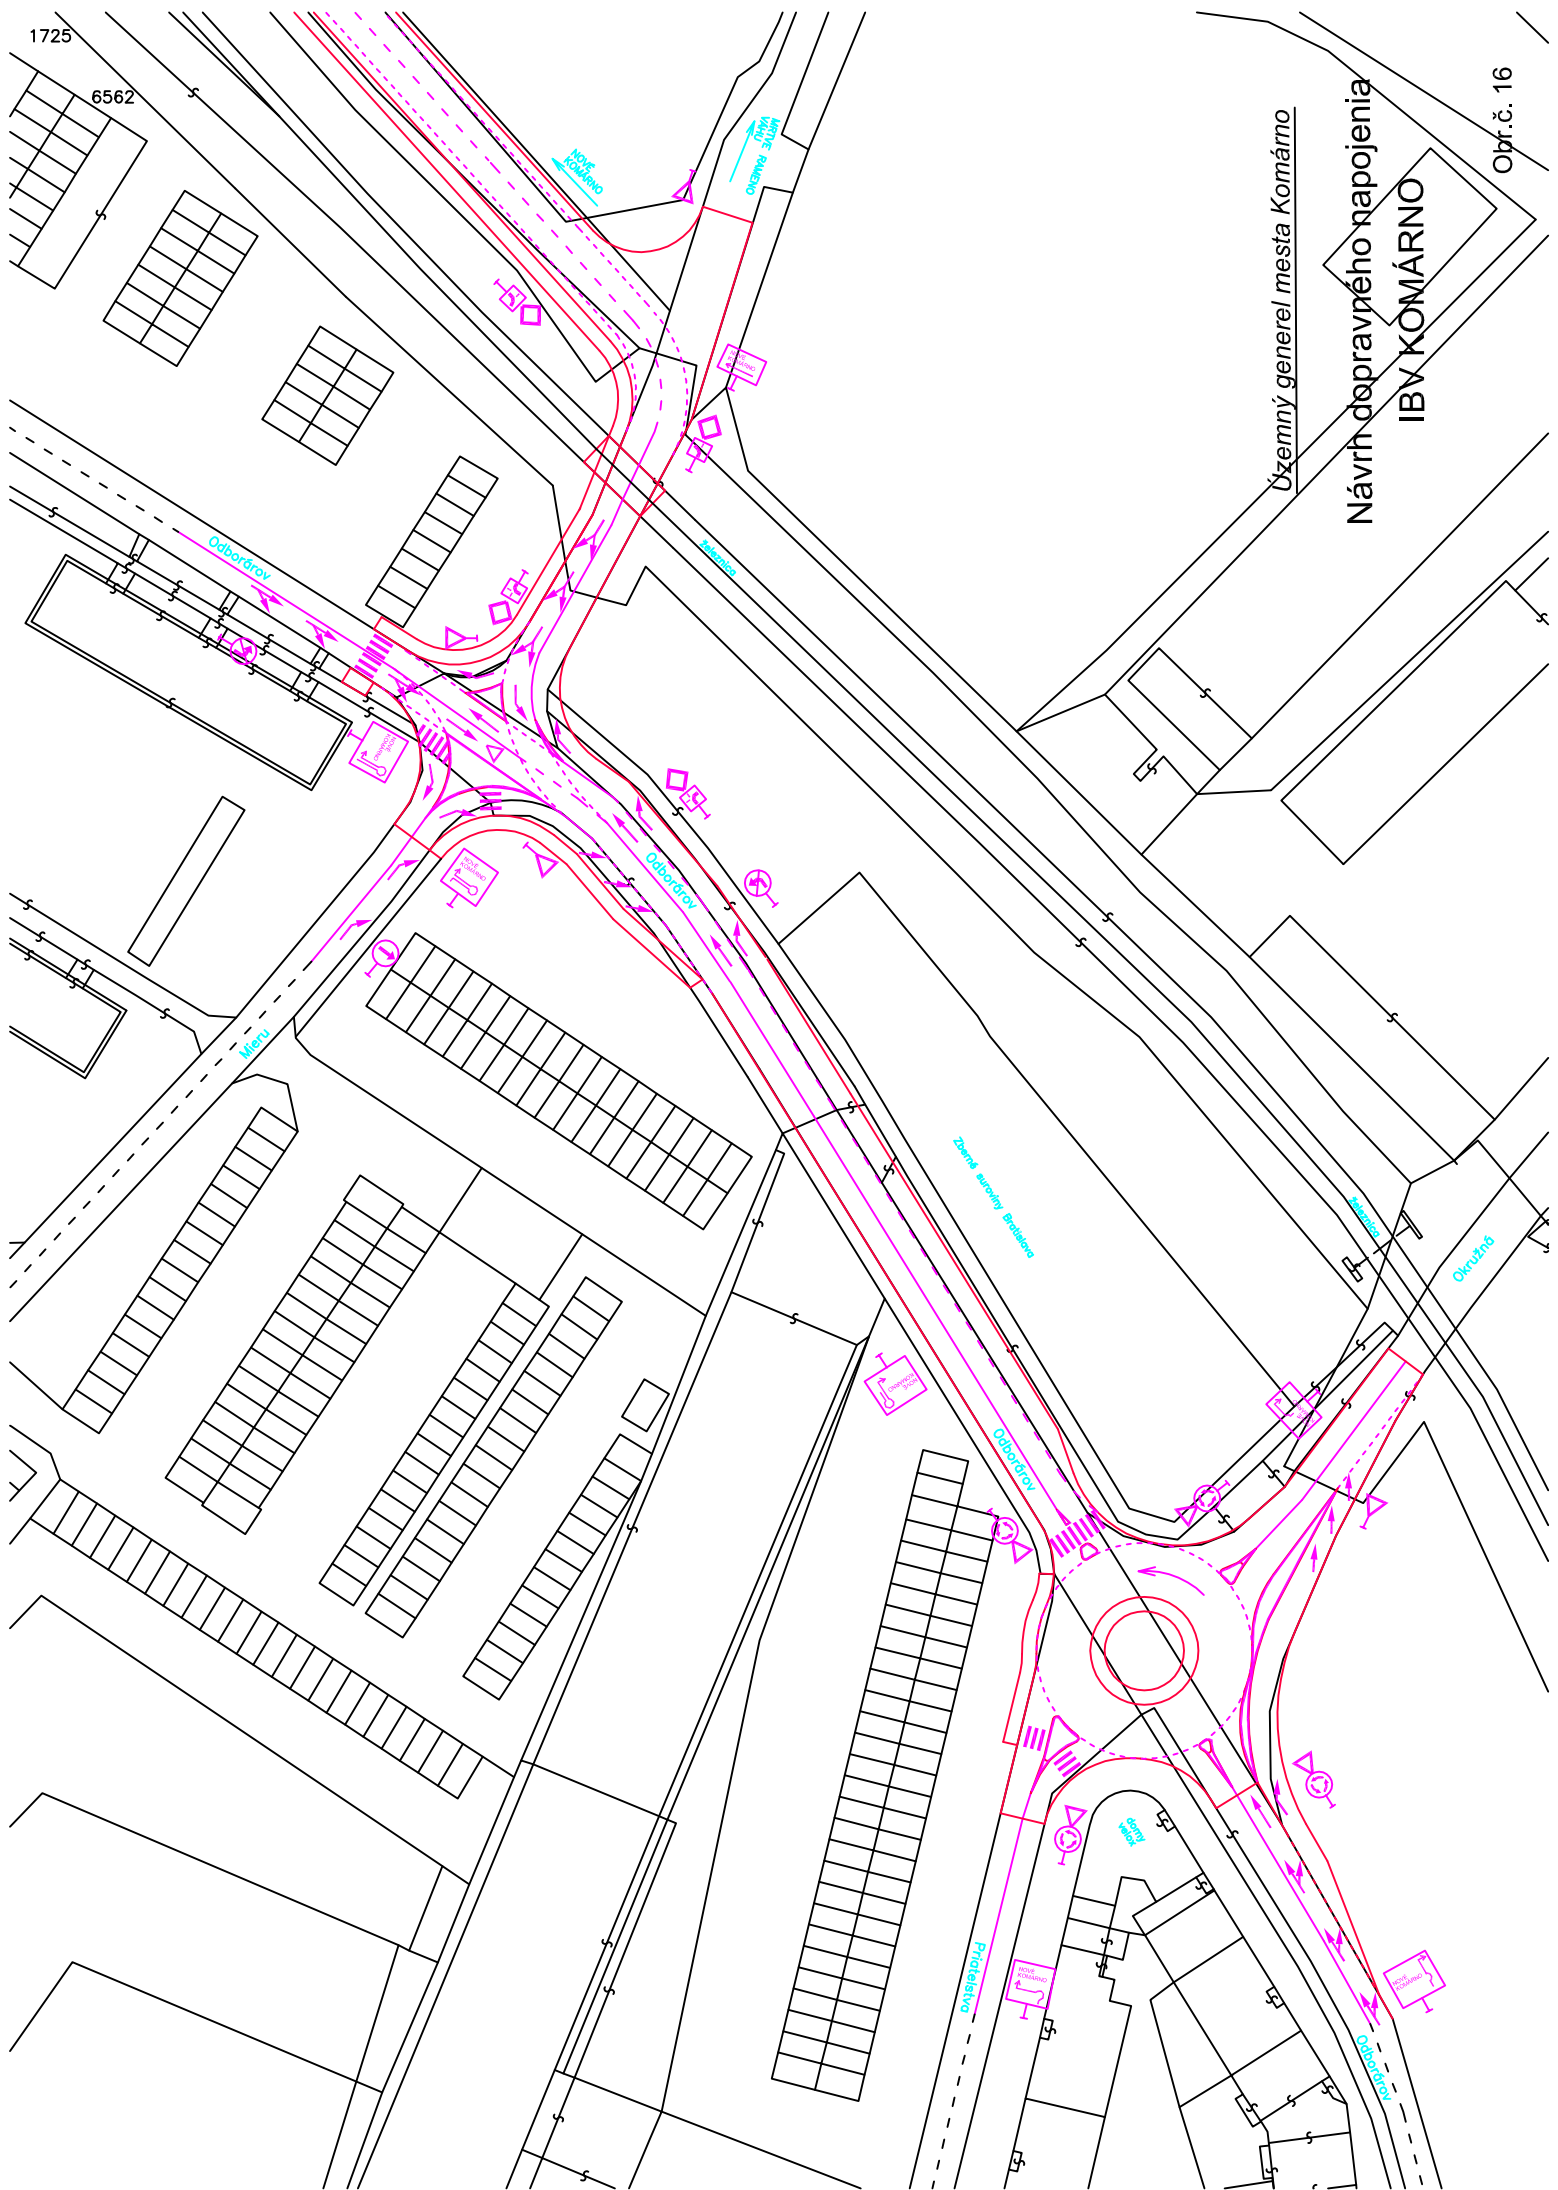

Územný generel mesta Komárno

Návrh dopravného napojenia IBV KOMÁRNO

Obr. č. 16