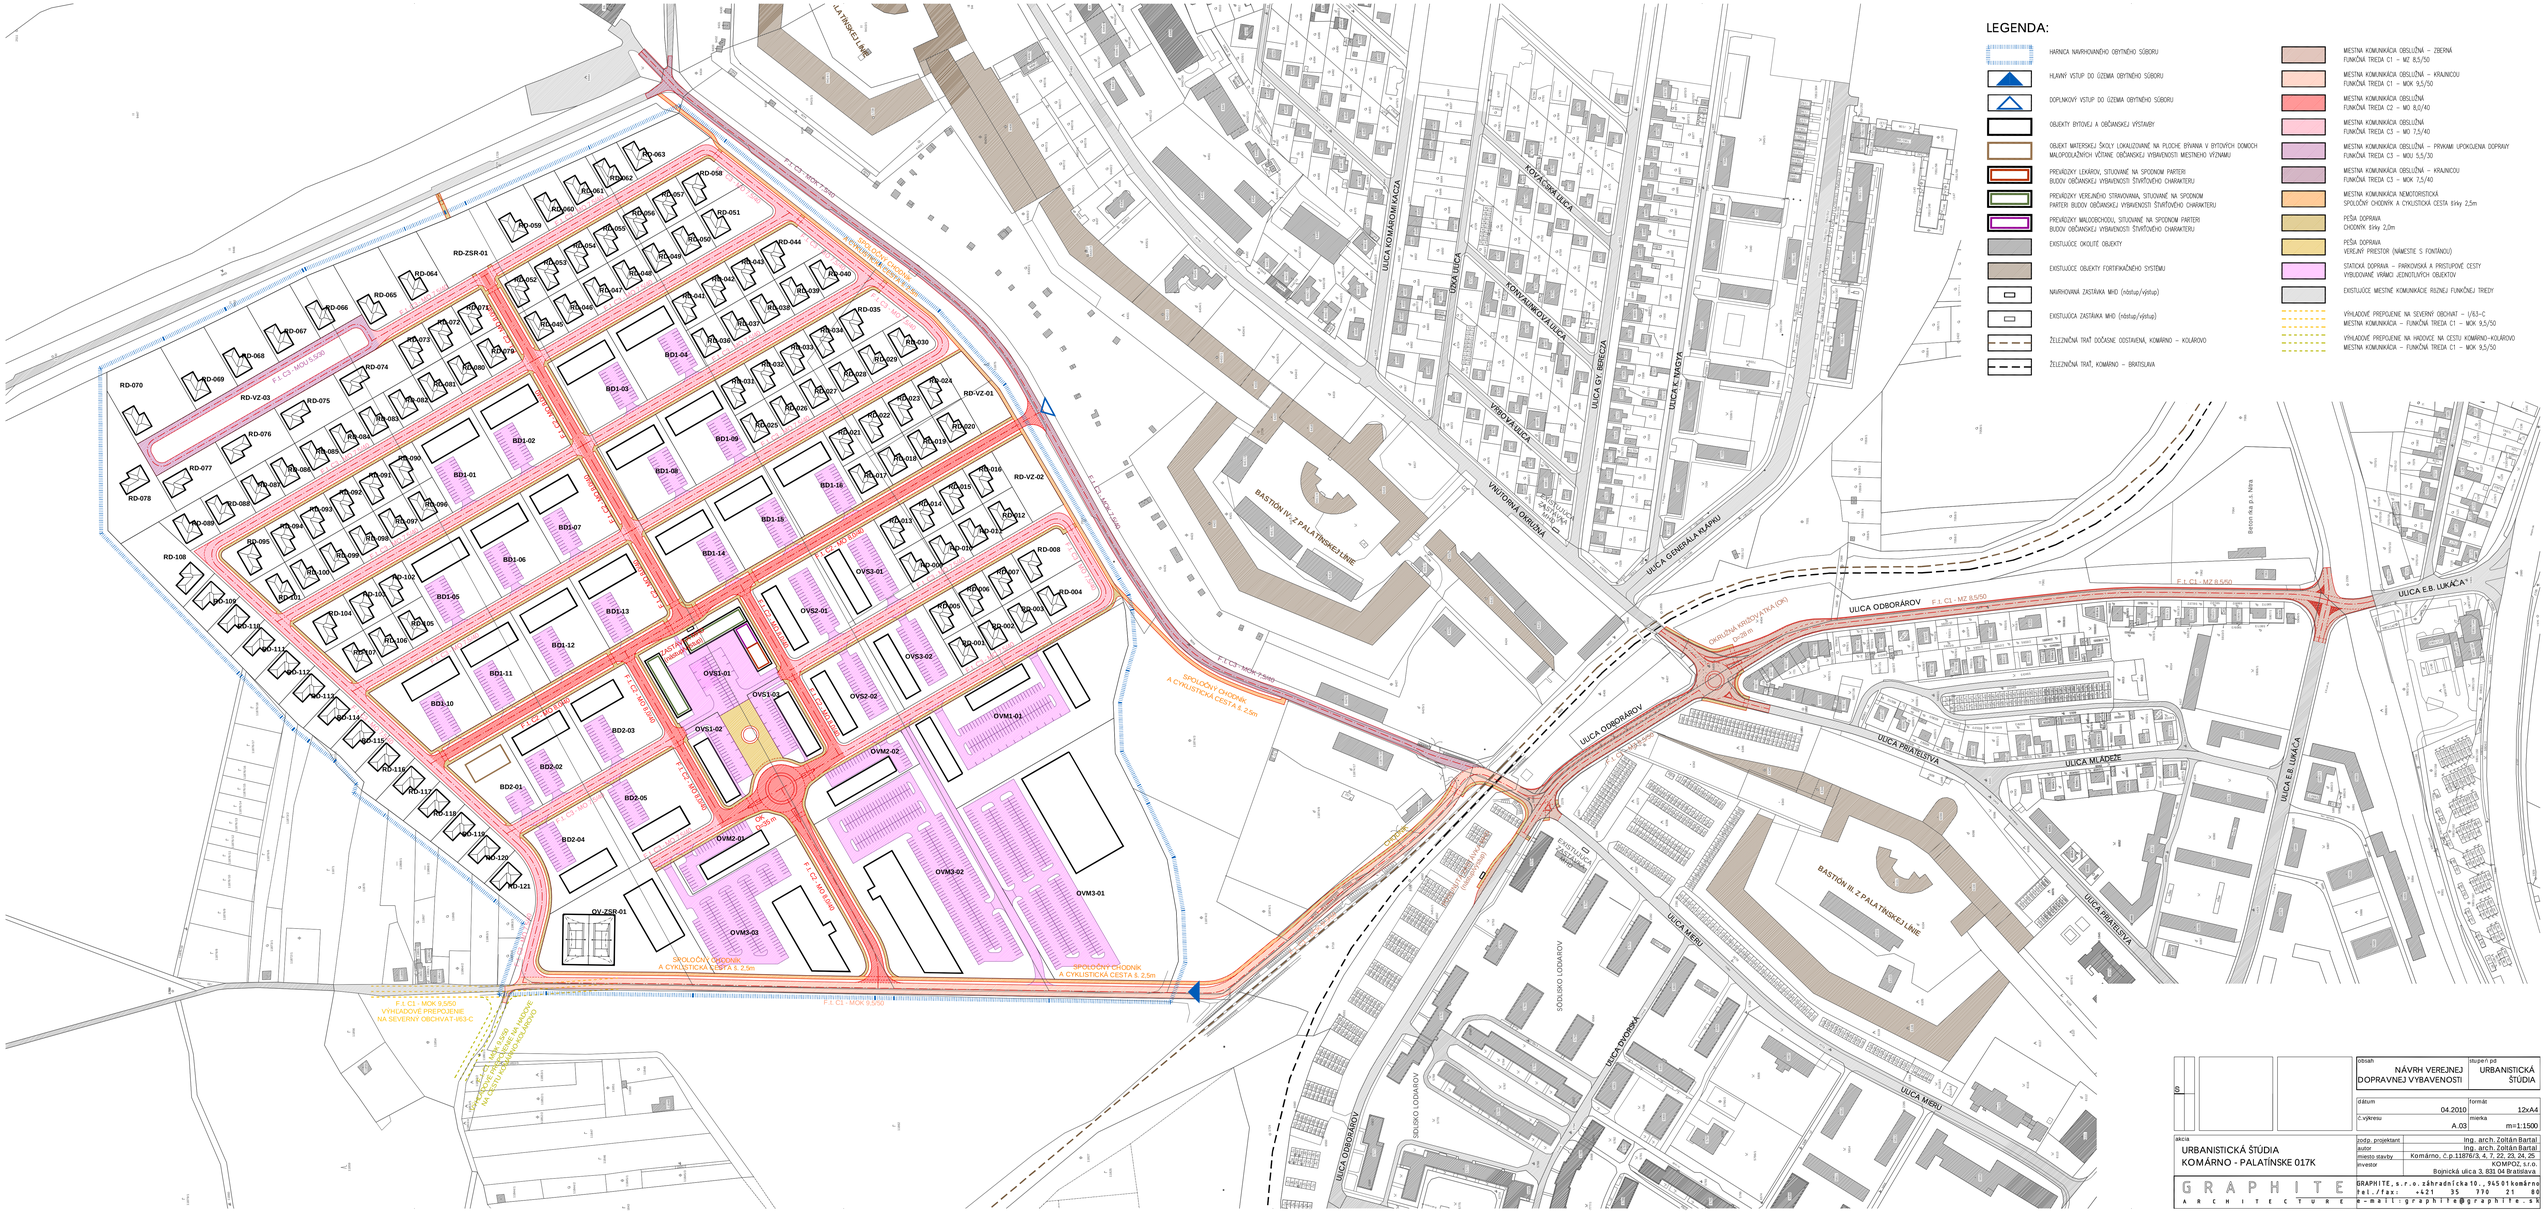

		Obsah	Stupeň pd
		NÁVRH VEREJNEJ DOPRAVNEJ VYBAVENOSTI	URBANISTICKÁ ŠTÚDIA
		Dátum 04.2010	Formát 12xA4
		Č. výkresu A.03	mierka m=1:1500

akcia	URBANISTICKÁ ŠTÚDIA KOMÁRNO - PALATÍNSKE 017K
odp. projektant	Ing. arch. Zoltán Bartal
autor	Ing. arch. Zoltán Bartal
miesto stavby	Komárno, č.p.1187/3,4, 7, 22, 23, 24, 25
investor	KOMPOZ, s.r.o. Bojnická ulica 3, 831 04 Bratislava

GRAPHITE ARCHITECTURE
GRAPHITE, s.r.o. záhradnícka 10., 94501 komárno
tel./fax: +421 35 770 21 80
e-mail: graphite@graphite.sk