


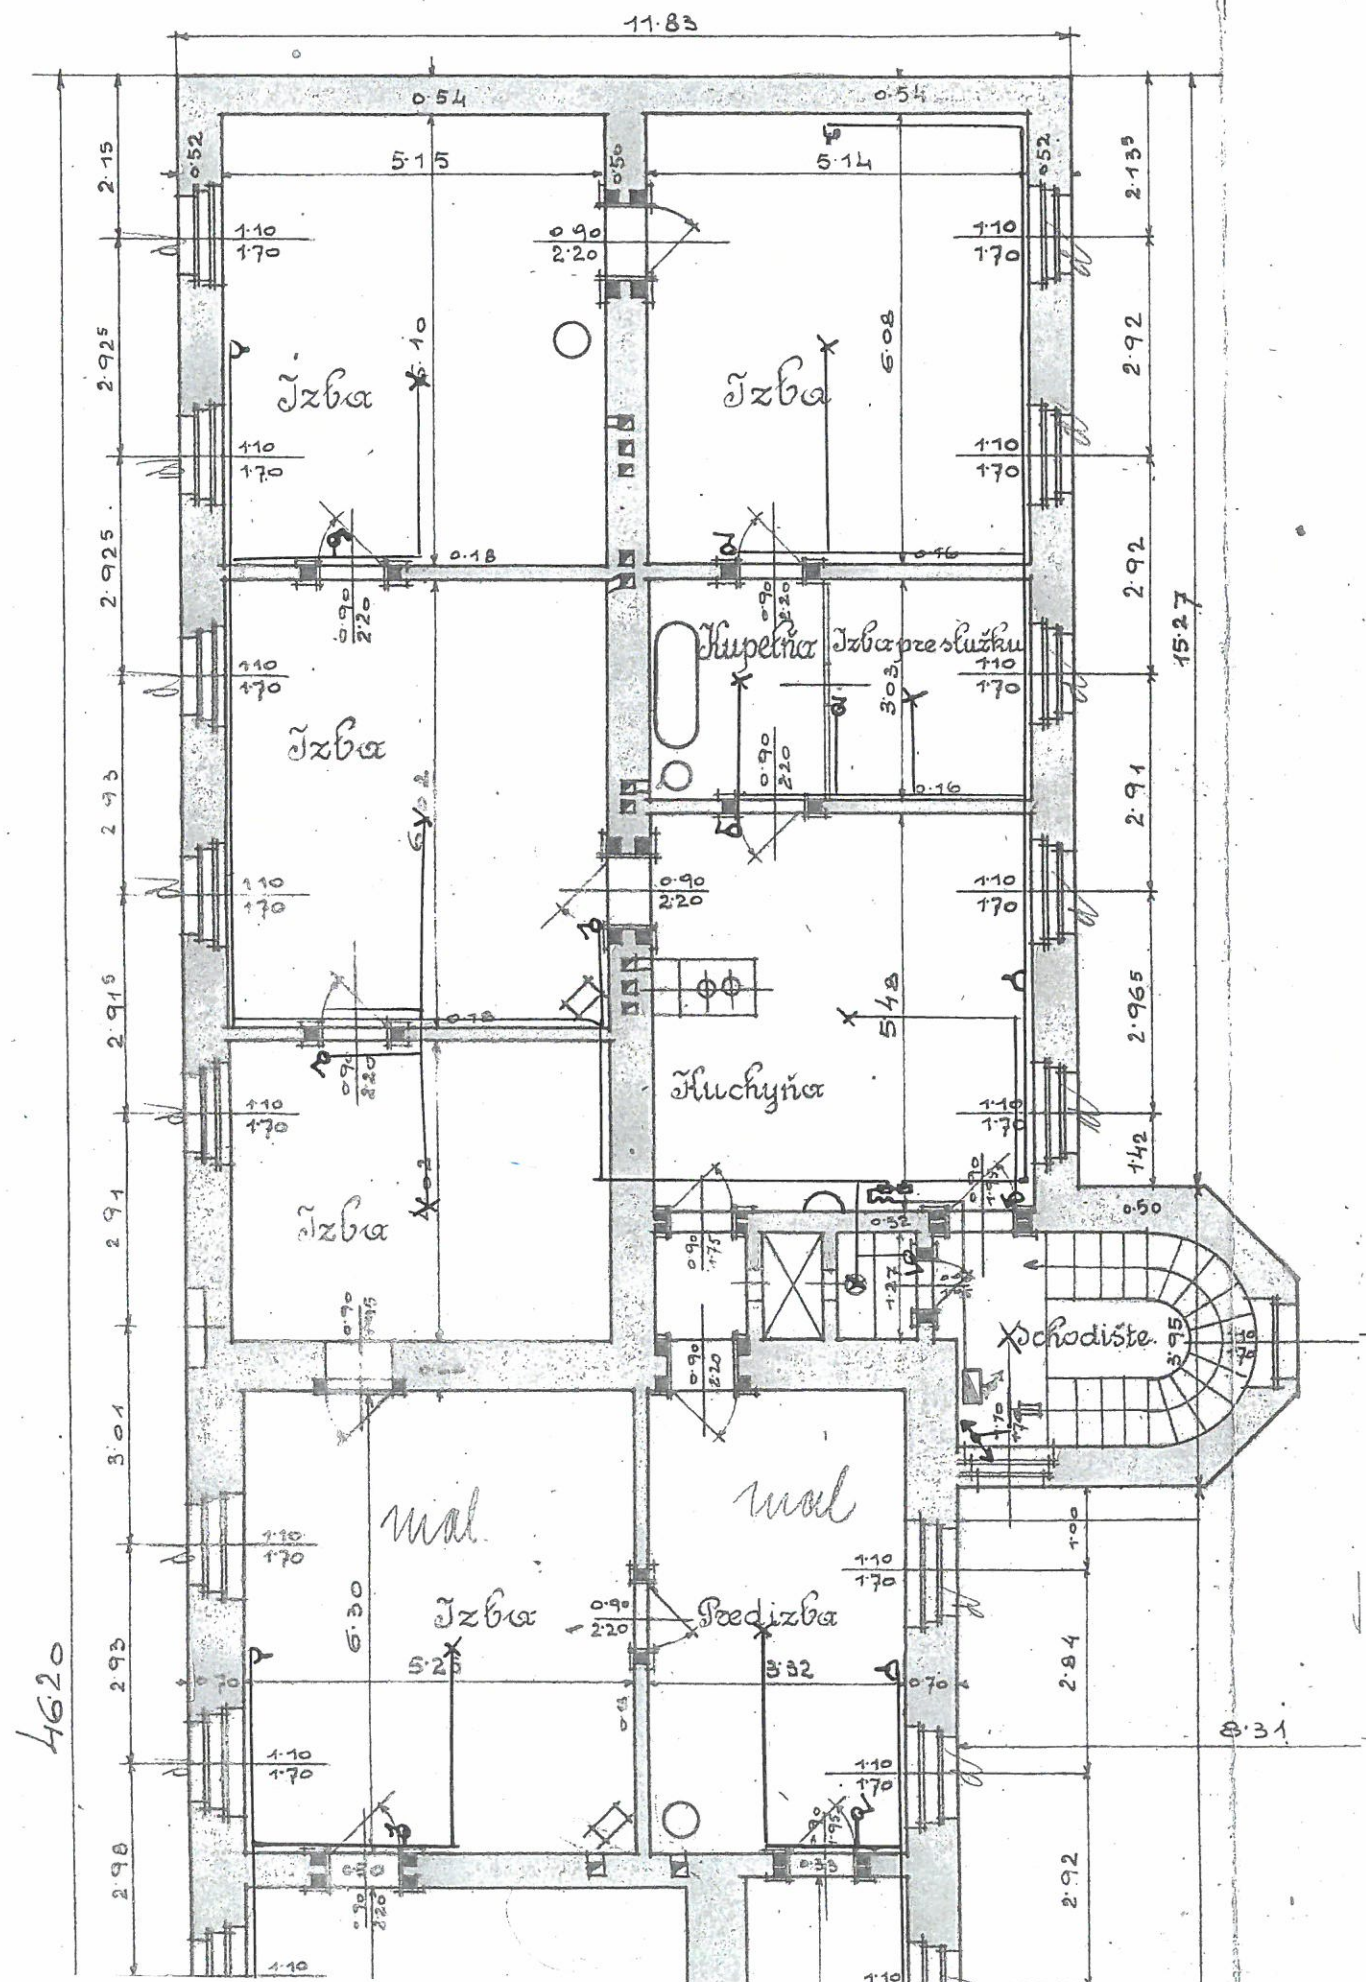

Plány župného domu

II. Porchodie. Pudo

Meritko = 1:100.


1 1 2


2

apného domu v Komárne.

Poschodie. Pudozyp.

Meritko = 1:100.

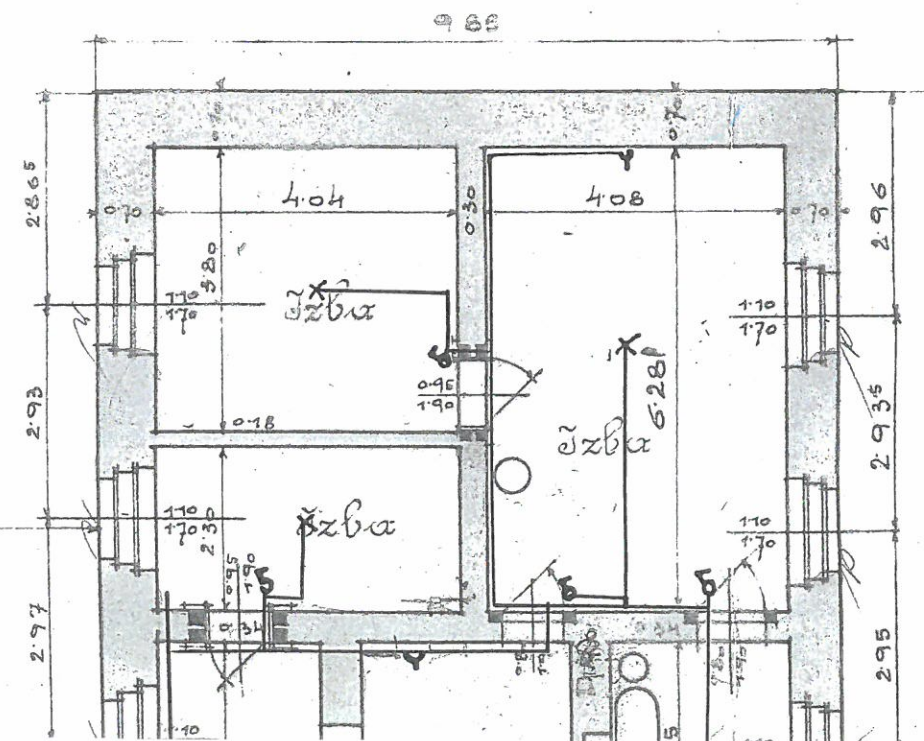

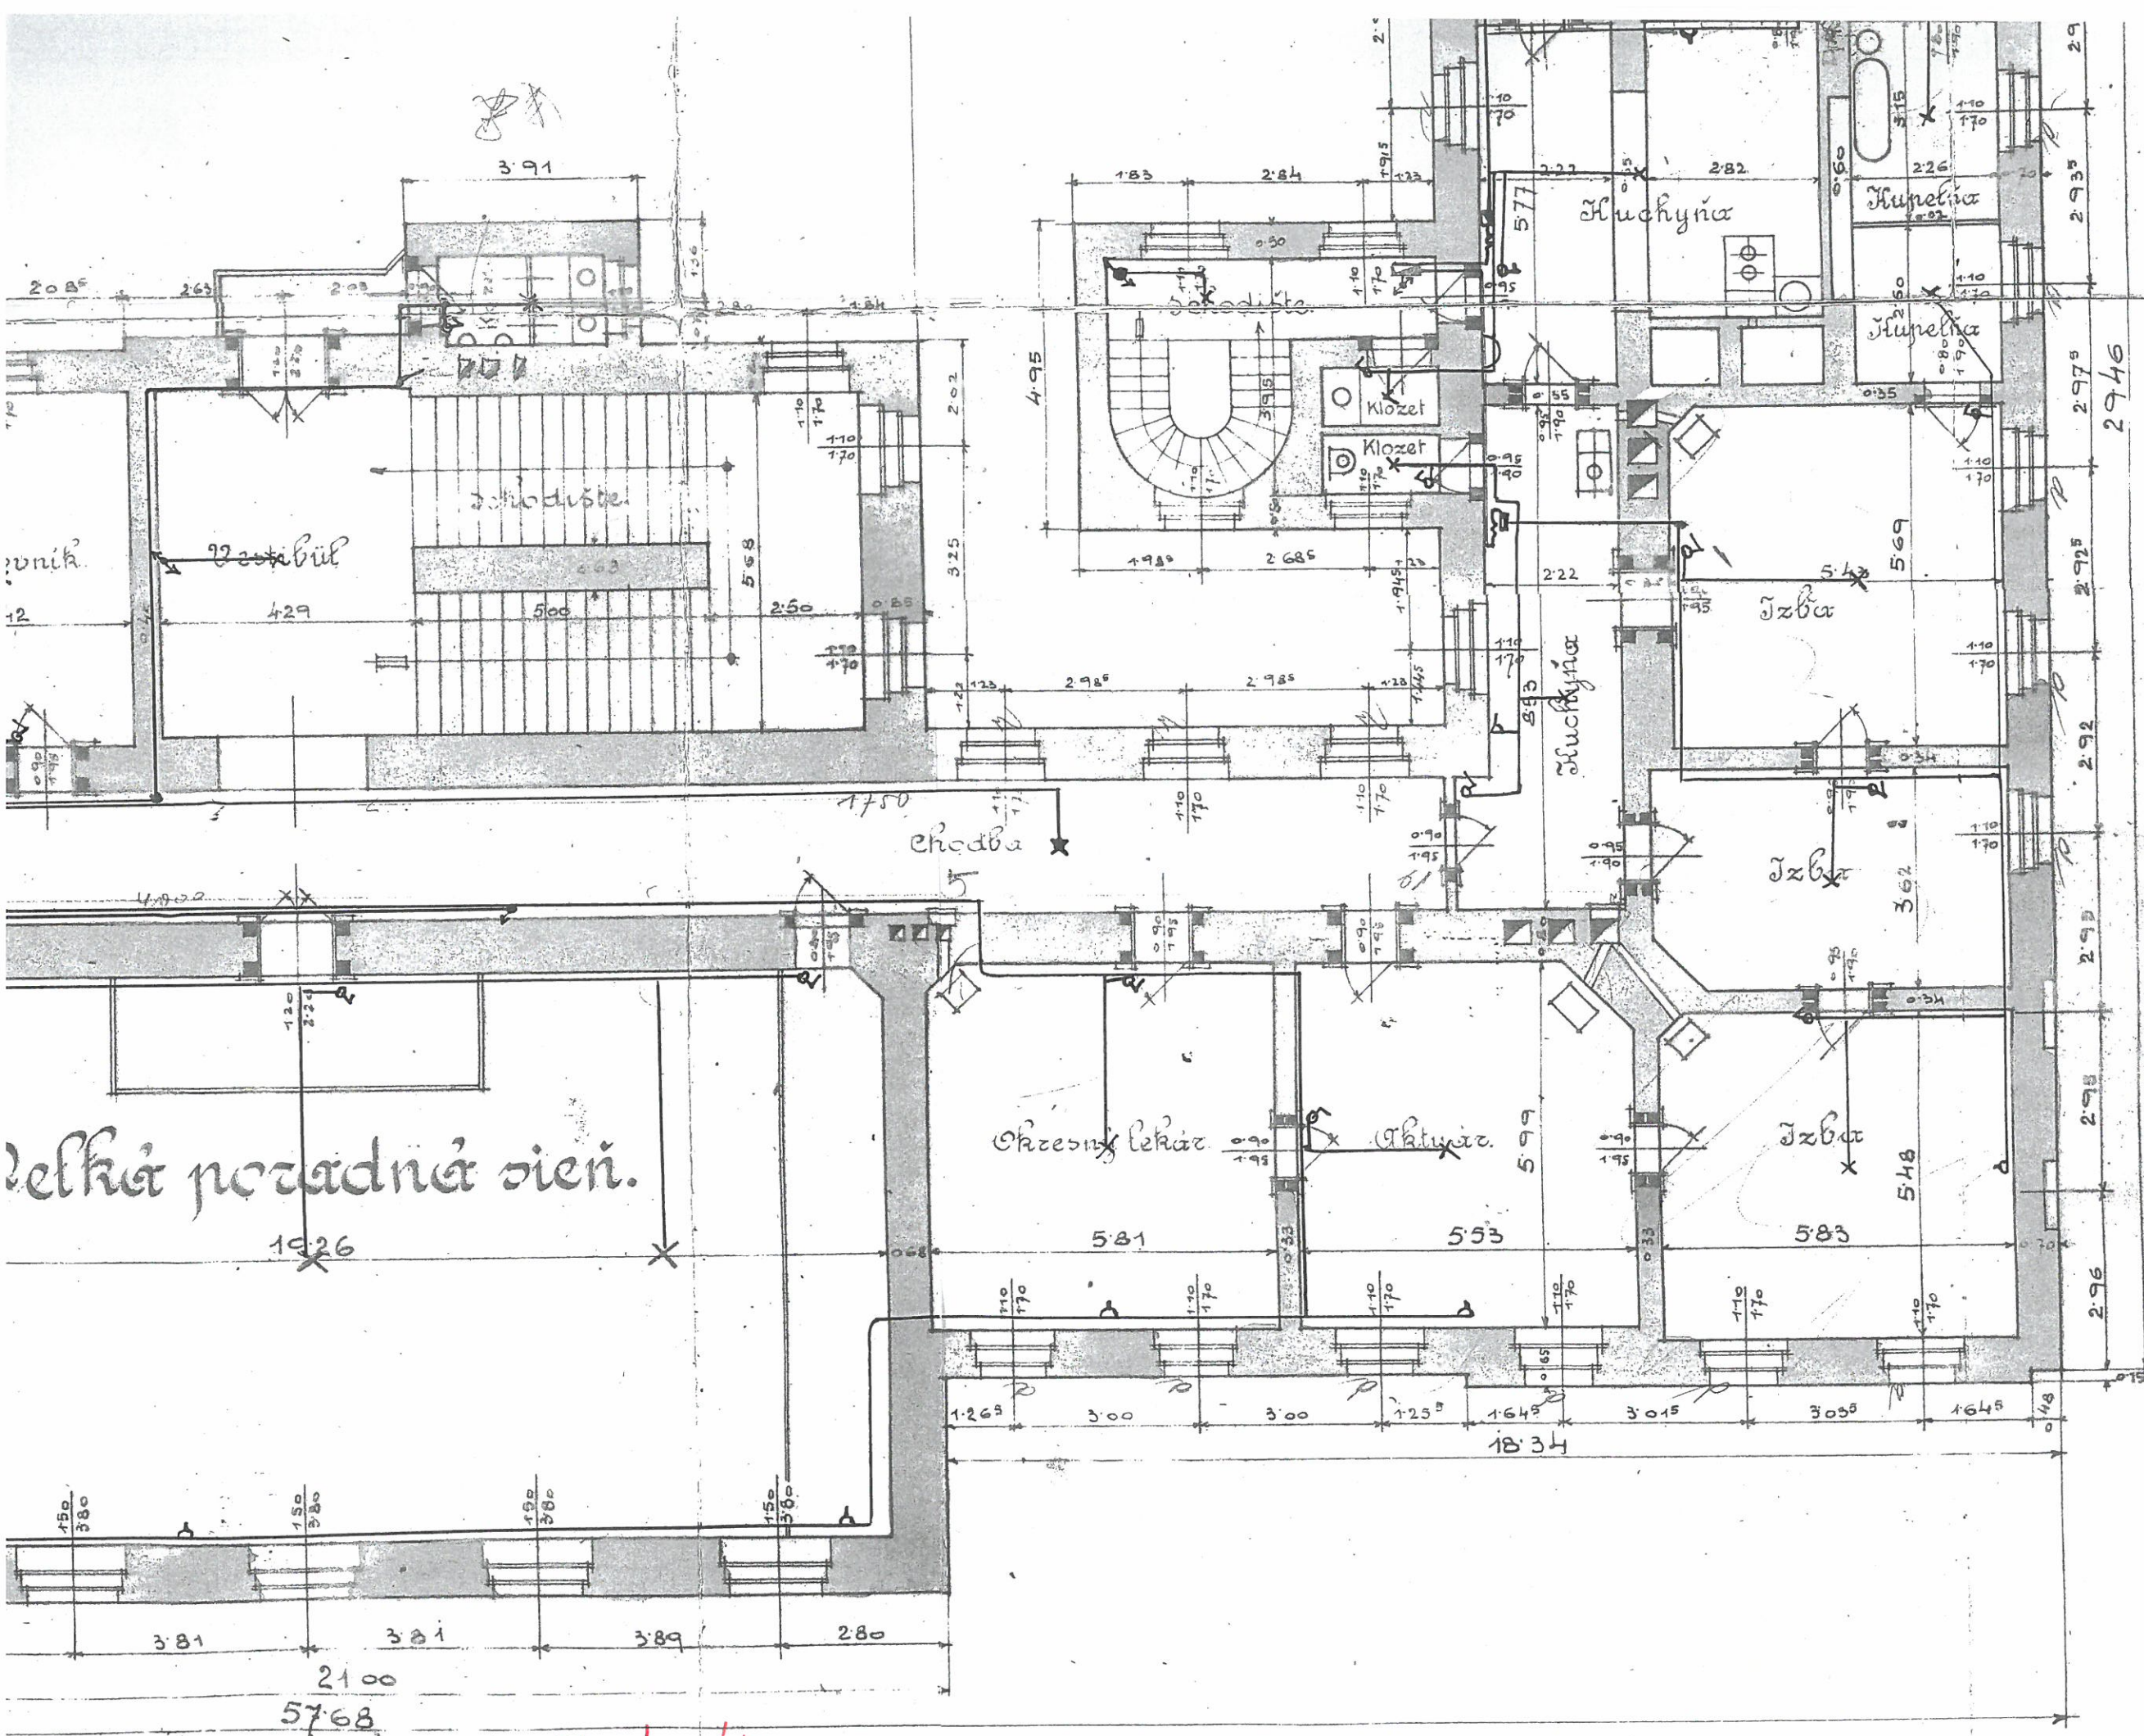

2
4

3
4

4

11.15 11.15

134.60 x