


UPOZORNENIE :

PRED ZAČATÍM STAVEBNÝCH PRÁČ JE NUTNÉ PODROBNE VYTÝČIŤ VŠETKY INŽINIERSKE SIETE V OCHRANNOM PÁSME JEDNOTLIVÝCH VEDENÍ TREBA VÝKOPOVÉ PRÁČE VYKONÁVAŤ RUČNE EXISTUJÚCE VEDENIA INŽINIERSKÝCH, TELEKOMUNIKAČNÝCH SIETÍ A ZARIADENÍ SÚ ZAKRESLENÉ ORIENTAČNE!

Sada číslo:	
-------------	--

REZ FONTÁNY

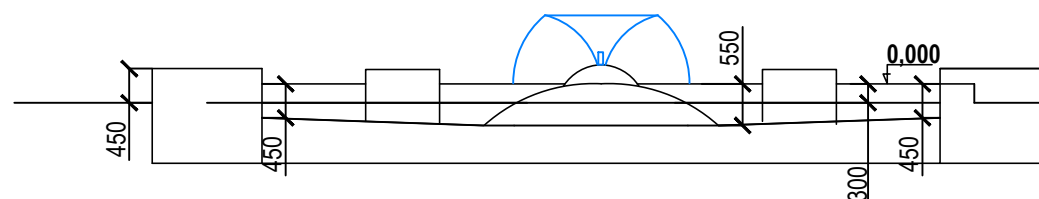

Zodpovedný projektant: Ing. Alexander Kubis Vypracoval: Ing. Alexander Kubis		 KUBING s.r.o. Hadovce 171, 945 01 Komárno +421 903 457268 +421 35/7713 244	
Kat. územie: KOMÁRNO	Okres: KOMÁRNO	Formát:	1 x A3
Investor: MESTO KOMÁRNO		Dátum:	09.2015
Akcia: OBNOVA A REKONŠTRUKCIA FONTÁNY NA NÁM. GEN. M.R.ŠTEFÁNICA V KOMÁRNE		Stupeň PD:	Ohlásenie st. úprav
		Číslo zákazky:	16/2015
		Archívne číslo:	16 - 15
Príloha:	PÔVODNÝ STAV	Mierka: 1 : 100	Číslo prílohy: 2.