



**PÔDODYS FONTÁNY**  
UZAVRETÝ RECYRKULAČNÝ SYSTÉM

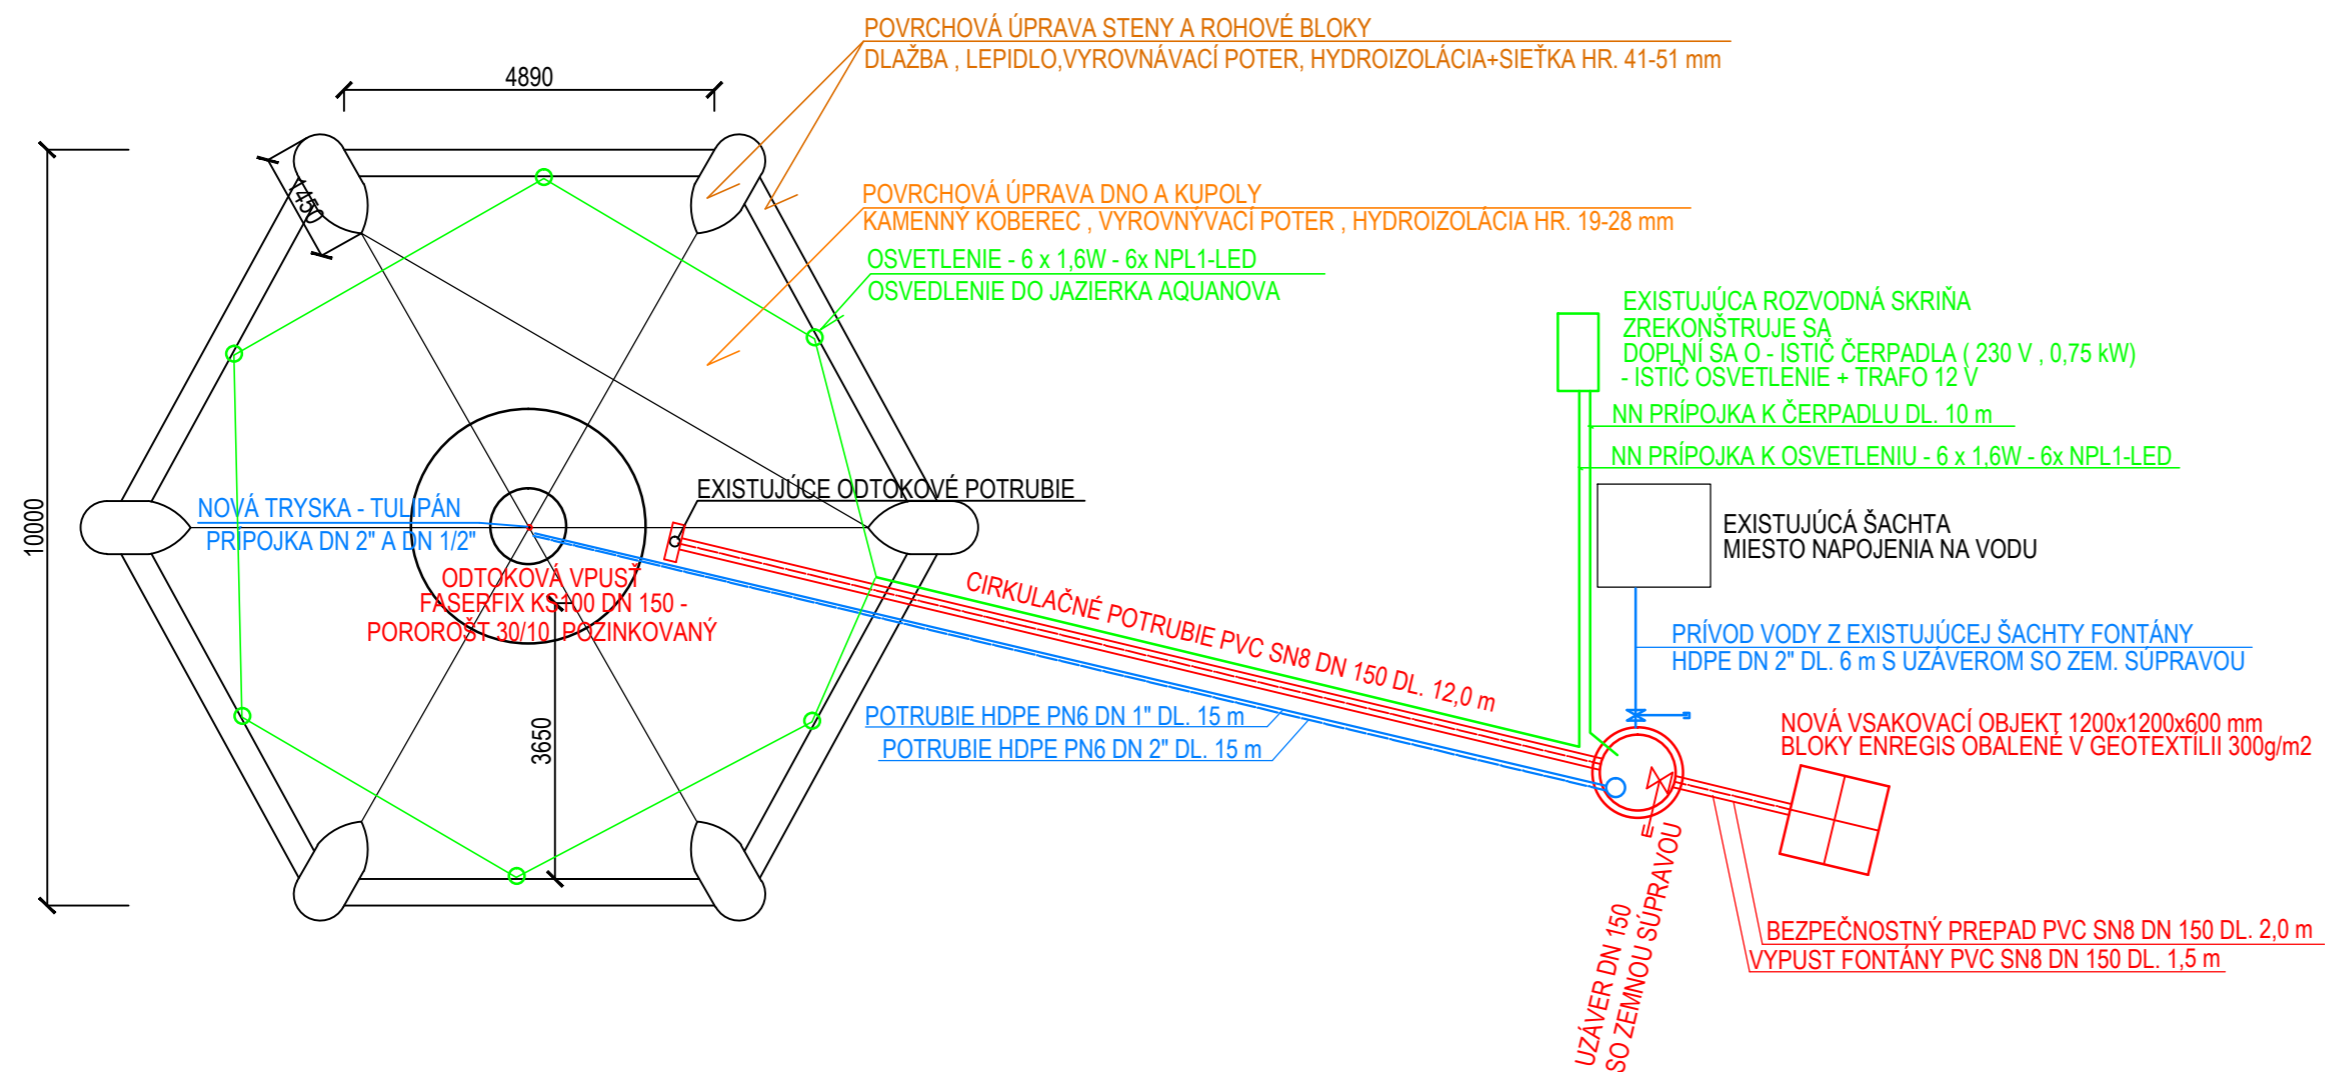

**UPOZORNENIE :**

PRED ZAČATÍM STAVEBNÝCH PRÁČ JE NUTNÉ PODROBNE VYTÝČIŤ VŠETKY INŽINIERSKE SIETE V OCHRANNOM PÁSME JEDNOTLIVÝCH VEDENÍ TREBA VÝKOPOVÉ PRÁČE VYKONÁVAŤ RUČNE EXISTUJÚCE VEDENIA INŽINIERSKÝCH, TELEKOMUNIKAČNÝCH SIETÍ A ZARIADENÍ SÚ ZAKRESLENÉ ORIENTAČNE!

**REZ FONTÁNY**

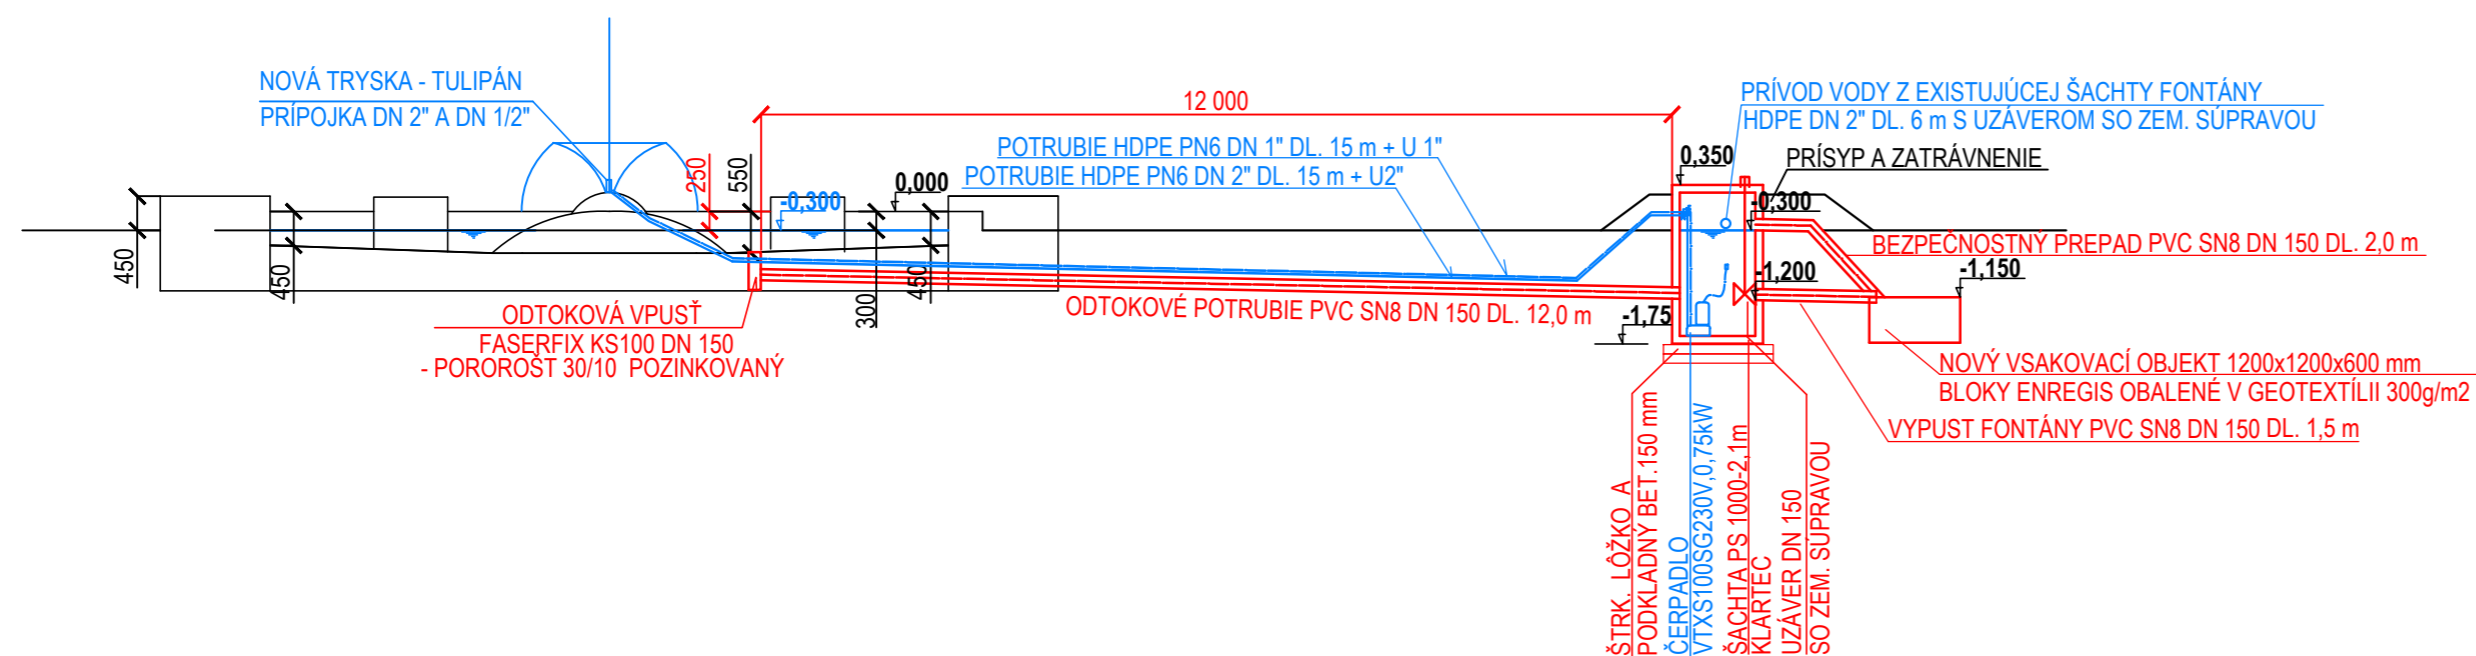

Sada  
číslo:

--

Zodpovedný projektant: <b>Ing. Alexander Kubis</b>			
Vypracoval: <b>Ing. Alexander Kubis</b>		Hladovce 171, 945 01 Komárno +421 903 457268 +421 357713 244	
Kat. územie: <b>KOMÁRNO</b>	Okres: <b>KOMÁRNO</b>	Formát:	1 x A2
Investor: <b>MESTO KOMÁRNO, Pevnostný rad 3, 945 01 Komárno</b>	Dátum:	09.2015	
Akcia: <b>OBNOVA A REKONŠTRUKCIA FONTÁNY NA NÁM. GEN. M.R.ŠTEFÁNKA V KOMÁRNE</b>	Stupeň PD:	Ohlásenie st. úprav	
	Číslo zákazky:	16/2015	
	Archívne číslo:	16 - 15	
Príloha: <b>NÁVRH OBNOVY A REKONŠTRUKCIE</b>	Mierka:	Číslo prílohy:	
	1 : 100	3.	