

# Mesto Komárno, Námestie gen. Klapku č. 1, 945 01 Komárno

## Výzva na predkladanie cenovej ponuky

### 1. Identifikácia verejného obstarávateľa:

Názov organizácie: Mesto Komárno  
IČO: 00306525  
DIČ: 2021035731  
Sídlo organizácie: Námestie gen. Klapku č. 1, 945 01 Komárno

Kontaktná osoba pre verejné obstarávanie:  
Ing. Andrea Kabátová  
Telefón: 035/2851 223  
E-mail: [tender@komarno.sk](mailto:tender@komarno.sk)

Kontaktná osoba pre technické veci:  
Zuzana Zahorecová  
Telefón: 035/2851 326  
E-mail: [oupa2@komarno.sk](mailto:oupa2@komarno.sk)

Kontaktná osoba pre odborné veci:  
Ing. arch. Katalin Besse  
Telefón: 035/2851 275  
E-mail: [katalin.besse@komarno.sk](mailto:katalin.besse@komarno.sk)

### 2. Predmet zákazky :

- Názov zákazky: Zmena dopravného režimu staničného priestoru v Komárne:
  - obnova chodníkov k novým priechodom pre chodcov,
  - stavebné úpravy nástupišt'a AS.
- Druh zákazky: práca
- Na dodanie predmetu zákazky bude podpísaná Zmluva o dielo.

### 3. Opis predmetu zákazky:

Zmena dopravného režimu staničného priestoru v Komárne si vyžaduje aj vybudovanie nových priechodov pre chodcov a zrušenie nevyhovujúcich starých. Na túto zmenu nadväzuje vybudovanie resp. obnova prepojovacích chodníkov v parčíku a spevnených plôch pre chodcov medzi jestvujúcim chodníkom a novými priechodmi. Chodníky budú v nadväznosti na priechody pre peších šírky 3m, následne budú zúžené na 1,5m a lemované záhonovými obrubníkmi. Ich povrch bude tvoriť zámková dlažba uložená v drvenom kamenive, skladba a hrúbky vrstiev sú opísané v technickej správe. Napojenia chodníkov sú navrhnuté s bezbariérovou úpravou a s použitím dlažby pre nevidiacich.

Okrem toho si navrhovaná zmena dopravy vyžaduje aj odstránenie časti dvoch nástupíšť, ktoré bránia bezpečnému a plynulému vytočeniu autobusov.

### 4. Predpokladaná hodnota zákazky:

- Predpokladaná hodnota zákazky: **17.440,00 € s DPH**

### 5. Termín ukončenia zákazky:

- 15.09.2015

#### 6. Možnosť predloženia ponuky:

- Ponuka sa predkladá na celý predmet zákazky.

#### 7. Podmienky financovania predmetu obstarávania:

- Predmet zákazky bude financovaný z rozpočtu Mesta Komárno na rok 2015.
- Verejný obstarávateľ neposkytuje zálohy na plnenie predmetu zákazky.
- Splatnosť faktúry je 30 dní od doručenia.

#### 8. Podmienky účasti uchádzačov:

- Doklad o oprávnení podnikateľ na daný predmet zákazky.
- Čestné prehlásenie, že uchádzač nemá voči mestu alebo ním riadeným organizáciám alebo založeným spoločnostiam dlhy (napr. na daniach a poplatkoch TKO, na zaplatení kúpnej ceny, na nájomnom za byt, nebytový priestor a pod.).

#### 9. Náklady na ponuku:

- Všetky náklady a výdavky spojené s prípravou a predložením ponuky znáša uchádzač bez akéhokoľvek finančného nároku na verejného obstarávateľa.

#### 10. Obsah cenovej ponuky:

Ponuka predložená uchádzačom na predmet zákazky musí obsahovať:

- Ponúknutú cenu na predmet zákazky, pričom kritériom na vyhodnotenie ponúk je najnižšia na celý predmet zákazky,
- identifikačné údaje uchádzača,
- čestné prehlásenie v zmysle b.č.8,
- ponuka musí byť vyhotovená v písomnej forme, musí byť vyhotovená písacím strojom alebo tlačiarenským výstupným zariadením výpočtovej techniky.
- Ak uchádzač nie je platcom DPH, v ponuke na to upozorniť!

#### 11. Miesto, lehota a spôsob predkladania ponuky:

- Uchádzač doručí svoju ponuku verejnému obstarávateľovi osobne na adresu: Mestský úrad Komárno, Pevnostný rad 3, 945 01 Komárno, alebo poštou na adresu: Mestský úrad Komárno, Nám. gen. Klapku č. 1, 945 01 Komárno.
- Uchádzač vloží ponuku do samostatného obalu.
- Obal musí byť uzatvorený a musí obsahovať nasledovné údaje:
  - adresu Mesta Komárna uvedenú vo výzve,
  - adresu uchádzača (uvedie sa názov alebo obchodné meno a adresa sídla alebo miesta podnikania uchádzača),
- obal musí byť označený - **„Zmena dopravného režimu v staničnom priestore – obnova chodníkov a úpravy nástupišt'a“ - NEOTVÁRAŤ.**

#### 12. Termín doručenia cenovej ponuky:

- Do 8. júla 2015 do 10.00 hod.
- Ponuky zaslané po tomto termíne nebudú vyhodnotené.

#### 13. Kritériá a hodnotenie ponúk:

- Na základe predložených cenových ponúk, verejný obstarávateľ zostaví poradie uchádzačov, pričom kritériom je najnižšia cena s DPH.

**14. Oznámenie o výsledku vyhodnotenia ponúk:**

- Dôvodom na vylúčenie zo súťaže bude, ak uchádzač nepredloží ktorýkoľvek požadovaný doklad uvedený v bode 8 tejto výzvy.
- Po vyhodnotení cenových ponúk, oznámenie o výsledku vyhodnotenia verejný obstarávateľ zašle iba úspešnému uchádzačovi.

**15. Použitie elektronickej aukcie:**

- Áno

**16. Doplnujúce informácie:**

- Ak úspešný uchádzač z akéhokoľvek dôvodu odstúpi od podpisu zmluvy o dielo, verejný obstarávateľ môže vyzvať na uzavretie zmluvy ďalšieho uchádzača v poradí.
- Verejný obstarávateľ si vyhradzuje právo neprijat' ani jednu ponuku z predložených ponúk v prípade, že predložené ponuky nebudú výhodné pre verejného obstarávateľa alebo budú v rozpore s finančnými možnosťami verejného obstarávateľa.

Komárno, 24. 6. 2015



**Ing. László Stubendek**  
primátor mesta

## **Identifikačné údaje uchádzača**

Obchodné meno alebo názov uchádzača: .....

Sídlo alebo miesto podnikania uchádzača: .....

IČO: .....

Právna forma: .....

Zápis uchádzača v Obchodnom registri: .....

Kontaktné údaje uchádzača: .....

Meno a priezvisko kontaktnej osoby: .....

Telefón: .....

Fax: .....

E-mail: .....

V ..... dňa .....

Pečiatka, podpis .....

# V ý k a z   v ý m e r   s t a v b y

|              |                                                        |
|--------------|--------------------------------------------------------|
| Stavba:      | Zmena dopravného režimu staničného priestoru - Komárno |
| Miesto :     | Komárno                                                |
| Projektant : | N-PRO, s.r.o., Veľký Biel                              |
| Investor :   | Mesto Komárno                                          |
| Dátum :      | 8.6.2015                                               |

| P.Č. | Názov                                                   | Cena bez DPH v EUR | DPH 20% v EUR | Cena s DPH v EUR |
|------|---------------------------------------------------------|--------------------|---------------|------------------|
| 1.   | Obnova chodníkov k nov priechodom pre chodcov v parčíku |                    |               |                  |
| 2.   | Stavebné úpravy nástupišťa AS                           |                    |               |                  |
|      |                                                         |                    |               |                  |

|             |  |  |
|-------------|--|--|
| SPOLU v EUR |  |  |
|-------------|--|--|

Odberateľ: Mesto Komárno  
 Projektant: N-pro, s.r.o., Veľký Biel  
 Dodávateľ:

Spracoval:  
 JKSO :  
 Dátum: 08.06.2015

Stavba : Zmena dopravného režimu staničného priestoru - Komárno  
 Objekt : Obnova chodníkov k novovytvoreným priechodom pre chodcov v parčíku

ODIS - ocenenie stavieb

### Prehľad rozpočtových nákladov v EUR

| Por. číslo                             | Kód cenníka | Kód položky | Popis položky, stavebného dielu, remesla, výkaz-výmer                             | Množstvo výmera | Merná jednotka | Jednotková cena | Spolu |
|----------------------------------------|-------------|-------------|-----------------------------------------------------------------------------------|-----------------|----------------|-----------------|-------|
| <b>PRÁCE A DODÁVKY HSV</b>             |             |             |                                                                                   |                 |                |                 |       |
| <b>1 - ZEMNE PRÁCE</b>                 |             |             |                                                                                   |                 |                |                 |       |
| 1                                      | 221         | 11310-7112  | Odstránenie podkladov alebo krytov z kameniva ťaž. hr. 100-200 mm, do 200 m2      | 28,000          | m2             |                 |       |
| 2                                      | 221         | 11310-7129  | Odstránenie podkladov alebo krytov z betónu prost. hr. do 100 mm, do 200 m2       | 28,000          | m2             |                 |       |
| 3                                      | 221         | 11310-7141  | Odstránenie podkladov alebo krytov živých hr. do 50 mm, do 200 m2                 | 28,000          | m2             |                 |       |
| 4                                      | 272         | 11320-1111  | Vytrhanie obrubníkov chodníkových                                                 | 33,000          | m              |                 |       |
| 5                                      | 001         | 12220-1101  | Odkopávky a prekopávky nezapaž. v horn. tr. 3 do 100 m3 - chodník+obrubník        | 77,700          | m3             |                 |       |
| 6                                      | 272         | 16220-1101  | Vodorovné premiestnenie výkopu do 20 m horn. tr. 1-4                              | 77,700          | m3             |                 |       |
| 7                                      | 272         | 16240-1102  | Vodorovné premiestnenie výkopu do 2000 m horn. tr. 1-4 (bez poplatku na skládku)  | 77,700          | m3             |                 |       |
| 8                                      | 272         | 18110-1102  | Úprava pláne v zárezoch v horn. tr. 1-4 so zhutnením                              | 300,000         | m2             |                 |       |
| <b>1 - ZEMNE PRÁCE spolu:</b>          |             |             |                                                                                   |                 |                |                 |       |
| <b>5 - KOMUNIKÁCIE</b>                 |             |             |                                                                                   |                 |                |                 |       |
| 9                                      | 221         | 56423-1111  | Podklad zo štrkopiesku hr. 100 mm                                                 | 52,700          | m2             |                 |       |
| 10                                     | 221         | 56480-1112  | Podklad zo štrkodrtie hr. 40 mm - ukladacia vrstva                                | 244,000         | m2             |                 |       |
| 11                                     | 221         | 56483-1111  | Podklad zo štrkodrtie fr. 8/16mm hr. 100 mm                                       | 244,000         | m2             |                 |       |
| 12                                     | 221         | 56483-1112  | Podklad zo štrkodrtie fr. 0/63mm hr. 100 mm                                       | 244,000         | m2             |                 |       |
| 13                                     | 221         | 59621-1121  | Kladenie betónovej dlažby pre chodcov hr. 6 cm                                    | 217,600         | m2             |                 |       |
| 14                                     | MAT         | 592 450401  | Dlažba betónová hr. 6cm - sivá                                                    | 217,600         | m2             |                 |       |
| 15                                     | 221         | 59621-1201  | Kladenie betónovej dlažby pre nevidiacich hr. 8cm - varovný pás š. 20x20x8cm      | 13,000          | m2             |                 |       |
| 16                                     | MAT         | 592 450011  | Dlažba betónová pre nevidiacich - červené polgulovité výstupky hr. 8cm            | 13,000          | m2             |                 |       |
| 17                                     | 221         | 59621-1202  | Kladenie betónovej dlažby pre nevidiacich hr. 8cm - signálny pás 40x40x8cm        | 6,400           | m2             |                 |       |
| 18                                     | MAT         | 592 450012  | Dlažba betónová pre nevidiacich hr. 8cm žliabková - sivá                          | 6,400           | m2             |                 |       |
| 19                                     | 221         | 59914-1111  | Pružná zálievka styčnej škáry, očistenie škáry                                    | 31,000          | m              |                 |       |
| 20                                     | 221         | 59943-2111  | Výplň škár dlažby kamenivom ťaženým                                               | 237,000         | m2             |                 |       |
| <b>5 - KOMUNIKÁCIE spolu:</b>          |             |             |                                                                                   |                 |                |                 |       |
| <b>9 - OSTATNÉ KONŠTRUKCIE A PRÁCE</b> |             |             |                                                                                   |                 |                |                 |       |
| 21                                     | 221         | 91631-1112  | Osadenie cest. obrubníka bet. ležatého, lôžko betón tr. C 12/15 bez bočnej opory  | 33,000          | m              |                 |       |
| 22                                     | MAT         | 592 174910  | Obrubník cestný bez skosenia SO 100/15/25 100x15x25                               | 33,000          | kus            |                 |       |
| 23                                     | 221         | 91653-1111  | Osadenie záhon. obrubníka betón. do lôžka z betónu tr. C 12/15 bez bočnej opory   | 214,000         | m              |                 |       |
| 24                                     | MAT         | 592 173208  | Obrubník záhonový 1000x50x200                                                     | 223,000         | kus            |                 |       |
| 25                                     | 272         | 91973-5111  | Rezanie stávajúceho živého krytu alebo podkladu hr. do 50 mm - napojenie na cestu | 31,000          | m              |                 |       |
| 26                                     | 272         | 91973-5122  | Rezanie stávajúceho betónového krytu alebo podkladu hr. 50-100 mm                 | 31,000          | m              |                 |       |
| 27                                     | 013         | 97908-1111  | Odvoz sute a vybraných hmôt na skládku do 1 km                                    | 19,294          | t              |                 |       |

## Prehľad rozpočtových nákladov v EUR

| Por. číslo | Kód cenníka | Kód položky | Popis položky, stavebného dielu, remesla, výkaz-výmer                            | Množstvo výmera | Memá jednotka | Jednotková cena | Spolu |  |
|------------|-------------|-------------|----------------------------------------------------------------------------------|-----------------|---------------|-----------------|-------|--|
| 28         | 013         | 97908-1121  | Odvoz sute a vyburaných hmôt na skládku každý ďalší 1 km - 20km                  | 385,880         | t             |                 |       |  |
| 29         | 013         | 97913-1410  | Poplatok za ulož.a znešk.stav.sute na urč.sklád. -z demol.vozoviek "O"-ost.odpad | 19,294          | t             |                 |       |  |
| 30         | 221         | 99822-3011  | Presun hmôt pre pozemné komunikácie, kryt dláždený                               | 237,829         | t             |                 |       |  |
|            |             |             | 9 - OSTATNÉ KONŠTRUKCIE A PRÁCE spolu:                                           |                 |               |                 |       |  |

PRÁCE A DODÁVKY HSV spolu:

Za rozpočet celkom



Odberateľ: Mesto Komárno  
Projektant: N-pro, s.r.o., Veľký Biel  
Dodávateľ:

Spracoval:  
JKSO :  
Dátum: 08.06.2015

Stavba : Zmena dopravného režimu staničného priestoru - Komárno  
Objekt : Stavebné úpravy nástupišt'a AS

ODIS - ocenenie stavieb

### Prehľad rozpočtových nákladov v EUR

| Por. číslo | Kód cenníka | Kód položky | Popis položky, stavebného dielu, remesla, výkaz-výmer | Množstvo výmera | Merná jednotka | Jednotková cena | Spolu |  |
|------------|-------------|-------------|-------------------------------------------------------|-----------------|----------------|-----------------|-------|--|
|------------|-------------|-------------|-------------------------------------------------------|-----------------|----------------|-----------------|-------|--|

#### PRÁCE A DODÁVKY HSV

##### 1 - ZEMNE PRÁCE

|   |     |            |                                                                              |        |    |  |  |  |
|---|-----|------------|------------------------------------------------------------------------------|--------|----|--|--|--|
| 1 | 221 | 11310-7112 | Odstránenie podkladov alebo krytov z kameniva ťaž. hr. 100-200 mm, do 200 m2 | 19,000 | m2 |  |  |  |
| 2 | 221 | 11310-7131 | Odstránenie podkladov alebo krytov z betónu prost. hr. do 150 mm, do 200 m2  | 19,000 | m2 |  |  |  |
| 3 | 221 | 11310-7141 | Odstránenie podkladov alebo krytov živičných hr. do 50 mm, do 200 m2         | 19,000 | m2 |  |  |  |
| 4 | 272 | 11320-2111 | Vytrhanie krajníkov alebo obrubníkov stojatých - konce autobusových zastávok | 23,000 | m  |  |  |  |

1 - ZEMNE PRÁCE spolu:

##### 5 - KOMUNIKÁCIE

|   |     |            |                                                                            |        |    |  |  |  |
|---|-----|------------|----------------------------------------------------------------------------|--------|----|--|--|--|
| 5 | 221 | 56485-1111 | Podklad zo štrkodrite hr. 150 mm                                           | 19,000 | m2 |  |  |  |
| 6 | 221 | 56712-1125 | Podklad z prostého betónu tr. C 12/15 hr. 150 mm                           | 19,000 | m2 |  |  |  |
| 7 | 221 | 57294-2112 | Vyspravenie krytov vozov. po prekopoch liatym asfaltom hr. nad 40 do 60 mm | 19,000 | m2 |  |  |  |
| 8 | 221 | 57321-1111 | Postrek živičný spojovací z cestného asfaltu 0,5-0,7 kg/m2                 | 19,000 | m2 |  |  |  |

5 - KOMUNIKÁCIE spolu:

##### 9 - OSTATNÉ KONŠTRUKCIE A PRÁCE

|    |     |            |                                                                                            |         |     |  |  |  |
|----|-----|------------|--------------------------------------------------------------------------------------------|---------|-----|--|--|--|
| 9  | 221 | 91631-1123 | Osadenie cest. obrubníka bet. stojatého, lôžko betón tr. C 12/15 s bočnou oporou           | 7,000   | m   |  |  |  |
| 10 | MAT | 592 174910 | Obrubník cestný SO 100/15/25 100x15x25                                                     | 7,000   | kus |  |  |  |
| 11 | 013 | 97908-1111 | Odvoz sute a vybraných hmôt na skládku do 1 km                                             | 14,032  | t   |  |  |  |
| 12 | 013 | 97908-1121 | Odvoz sute a vybraných hmôt na skládku každý ďalší 1 km - 20km                             | 280,640 | t   |  |  |  |
| 13 | 013 | 97913-1410 | Poplatok za uložen. a zneškod. stav. sute na urč. sklád. - z demol. vozoviek "O"-ost.odpad | 14,032  | t   |  |  |  |

9 - OSTATNÉ KONŠTRUKCIE A PRÁCE spolu:

PRÁCE A DODÁVKY HSV spolu:

Za rozpočet celkom



# ZMENA DOPRAVNÉHO REŽIMU STANIČNÉHO PRIESTORU


TECHNICKÁ SPRÁVA

INVESTOR : Mesto Komárno, Nám. Gen. Klapku 1, 945 01 Komárno

MIESTO STAVBY : predstaničný priestor

ZODP. PROJEKTANT : Ing. NEUMANNOVÁ Daniela

DÁTUM : máj 2015

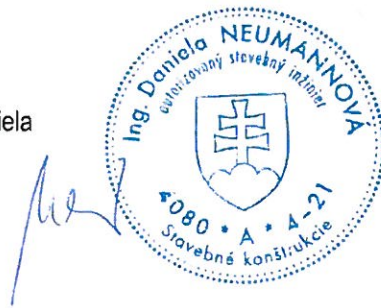

## 1. DOPRAVNÉ VZŤAHY

Súčasný dopravný režim predstaničného priestoru je z pohľadu chodcov nebezpečný a neumožňuje plné využitie jestvujúcich komunikácií a spevnených plôch. Vzhľadom na to dochádza k návrhu zmeny dopravného režimu, v rámci ktorého by došlo k zjednosmerneniu dopravy, prevedeniu chodcov po kratších priechodoch navedených k obnoveným chodníkom v jestvujúcom ostrovčeku (parčíku) predstaničného priestoru a využitiu okrajových plôch komunikácií na parkovacie stojiská.

## 2. POPIS EXISTUJÚCEHO STAVU

Priestor pod železničnou stanicou v nadväznosti na autobusovú stanicu je vyhradený iba pre autobusovú dopravu so zložitou obojsmernou premávkou. V priestore sú navrhnuté dlhé priechody pre peších, ktoré sú vedené na vozovke. Chodníky v parčíku sú v zlom stave, lebo sú poklesnuté, majú nerovnomerný povrch, na mnohých miestach chýba nášľapná vrstva, nie sú ohraňované obrubníkmi, ich obnova je nevyhnutná.

## 3. POPIS NAVRHOVANÉHO STAVU

Zjednosmernením dopravného režimu s vjazdom z Petőfiho ulice a výjazdom na Košickú ulicu vzniká v nadväznosti na jednosmernú komunikáciu priestor na vloženie parkovacích stojísk, čím by došlo k čiastočnému vylepšeniu parkovania a odstavovania osobných vozidiel v lokalite. V danom priestore je možné zriadiť parkovacie stojiská so šikmým radením vozidiel pod 60° uhlom v počte 39 a pozdĺžne parkovacie stojiská v počte 10. Parkovacie stojiská sú navrhnuté v zmysle STN 73 6056 pre vozidlá skupiny 1.

V rámci preznačenia staničného priestoru dôjde k bezpečnému prevedeniu chodcov po kratších priechodoch, ktoré si vyžadujú obnovu existujúcich chodníkov v jestvujúcom parčíku vymedzenom komunikáciami. Návrh nového usporiadania je na prílohe č. 2 Situácia.

Chodníky budú v nadväznosti na priechod pre peších šírky 3 m na dĺžku min. 2 m. následne budú zúžené na šírku 1,5 m. Okraje chodníkov budú lemované obrubníkmi záhonovými osadenými v betónovom lôžku.

Bezbariérové úpravy na chodníkoch sú navrhnuté v max. sklone 1:8 a s maximálnym prevýšením 20 mm nad vozovkou. Rešpektujú vyhlášku č.532 MŽP SR, ktorou sa ustanovujú podrobnosti o všeobecných technických požiadavkách na výstavbu a o všeobecných technických požiadavkách na stavby užívané osobami s obmedzenou schopnosťou pohybu a orientácie.

Konštrukcia chodníka

|                           |                |        |
|---------------------------|----------------|--------|
| - betónová zámková dlažba | DL             | 60 mm  |
| - lôžko z kamennej drviny | fr. 2/4; Gp85  | 40 mm  |
| - štrkodrvina             | fr. 8/16, Gp85 | 100 mm |
| - štrkodrvina             | fr. 0/63, Gp80 | 100 mm |
| hrúbka konštrukcie spolu  |                | 300 mm |

## 4. DOPRAVNÉ ZNAČENIE

Definitívne dopravné značenie je navrhnuté v zmysle STN 73 6110, platnej Vyhlášky č.9/2009 Zb. z. o pravidlách premávky na pozemných komunikáciách a v zmysle STN 01 8020 Dopravné značky na pozemných komunikáciách.

Vodorovné dopravné značenie je navrhnuté bielej farby s reflexnou úpravou, ktoré bude prevedené nástrekom na očistenú vozovku. Zvislé dopravné značky budú prevedené v základnom rozmere z pozinkovanej ocele s lemom okolo značky a s reflexnou úpravou. Dopravné značky budú osadené na typových stĺpikoch z pozinkovanej ocele, mimo prejazdny gabarit.

Vypracovala : Ing. Daniela Neumannová  
máj 2015

železničná stanica

číslo sklonu V13

A 7331/10

7301/1

7301/3

7301/4

Petotino

7304

7311

7305


7313

7312

7325

7328

7327/1

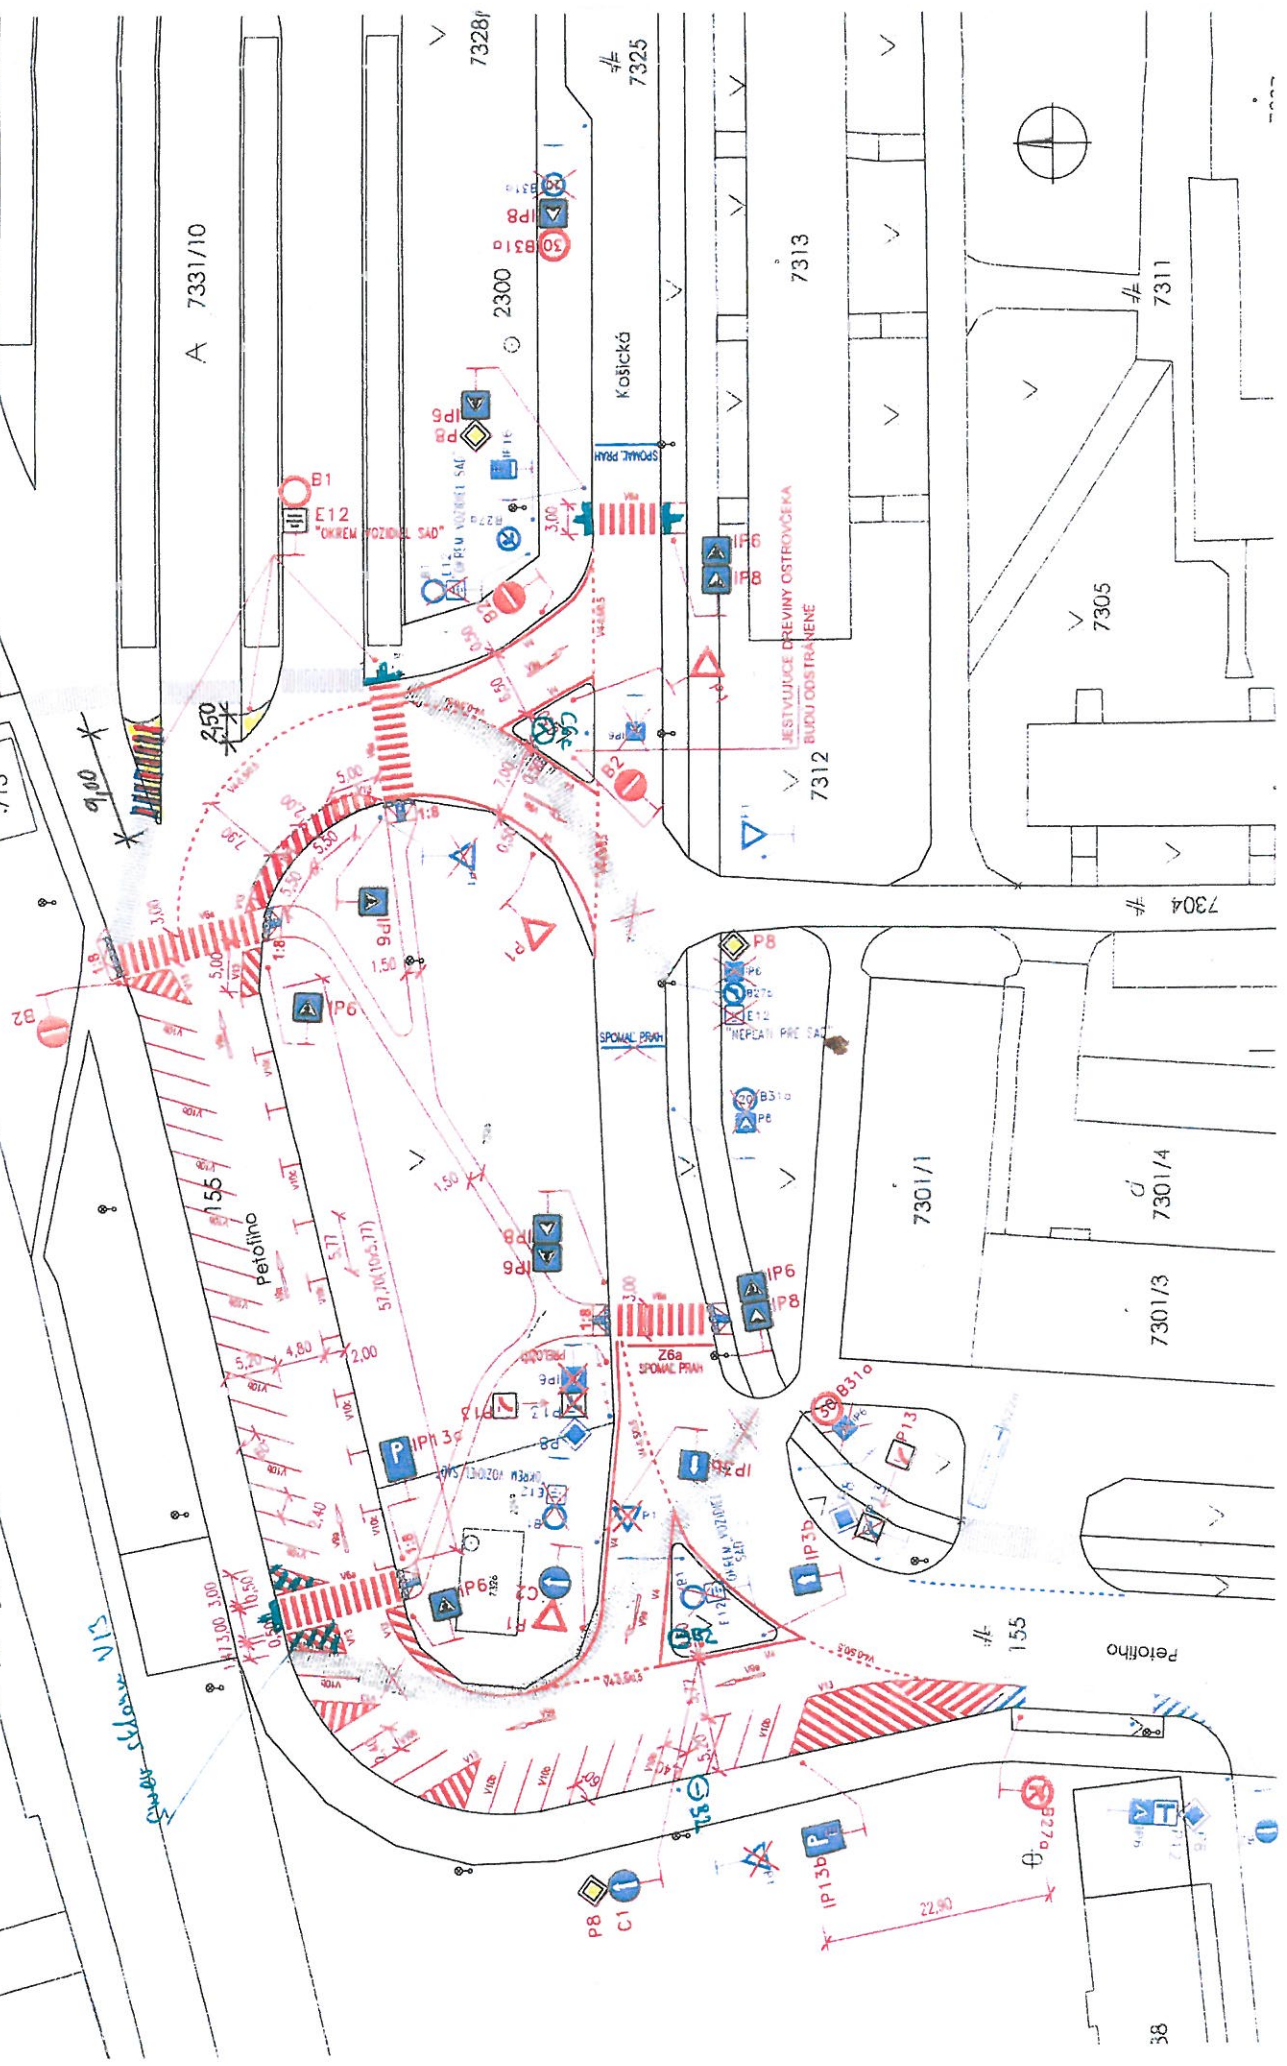



# LEGENDA NAVRHOVANÉHO STAVU:

- EXISTUJÚCI STAV
- NAVRHOVANÝ STAV
- EXISTUJÚCE ZVISLÉ DOPRAVNÉ ZNAČENIE
- EXISTUJÚCE ZVISLÉ DOPRAVNÉ ZNAČENIE - ODSTRÁNÍ SAI
- MIMO SITUÁCIE BUDE ODSTRÁNENÁ V OBOCH SMEROCH PRED POVODNÝMI
- SPOMALOVACÍMI PRAHMI 2x ZDZ B31a "40"
- EXISTUJÚCE VODOROVNÉ DOPRAVNÉ ZNAČENIE
- EXISTUJÚCE VODOROVNÉ DOPRAVNÉ ZNAČENIE - ODSTRÁNÍ SAI
- NAVRHOVANÉ ZVISLÉ DOPRAVNÉ ZNAČENIE
- NAVRHOVANÉ VODOROVNÉ DOPRAVNÉ ZNAČENIE

## Poznámky


DOPRAVNÉ ZNAČKY BUDÚ OSADENÉ V ZMYSLE VYHL. MV SR č.9/2009 Z.z.  
A STN 01 8020 - DOPRAVNÉ ZNAČENIE NA POZEMNÝCH KOMUNIKÁCIÁCH.  
ZNAČKY BUDÚ VYFOTOVENÉ V ZÁKLADNOM ROZMERE, POKIAĽ NIE JE UVEDENÉ INAK.  
BUDÚ Z POZIKOVANÉHO PLECHU S REFLEXNOU ÚPRAVOU A S LEMOM OKOLO CELEJ ZNAČKY.  
VODOROVNÉ DOPRAVNÉ ZNAČENIE BUDE PREVEDENÉ BIELEJ FARBY S REFLEXNOU ÚPRAVOU

## LEGENDA SPEVNENÝCH PLOCH

- CHODNÍKY - BETÓNOVÁ DLAŽBA
- BEZBARIEROVÁ ÚPRAVA S RELIEFNOU DLAŽBOU PRE NEVIDIACICH S VÝSTUPKAMI A DRAŽKAMI
- OBROBNÍK CESTNÝ BEZ SKOSENIA OSADENÝ S ÚROVNI SPEVNENEJ PLOCHY
- ODSTRÁNENÉ ČASŤ OSTRŮVŤKOV
- NAŠTUPÍŠŤA

Súradnicový systém : S-JTSK

|               |                                                   |                 |                                         |
|---------------|---------------------------------------------------|-----------------|-----------------------------------------|
| H.I.P.        | ZODP. PROJ.                                       | VYPRACOVAL      | N-pro, s.r.o.                           |
|               | ING. NEUMANNOVÁ                                   | ING. V. NEUMANN | projektovanie a programovanie<br>NOVÁ 5 |
| MIESTO STAVBY | KOMÁRNO                                           |                 | 900 24 VEĽKÝ BIEL                       |
| OBJEDNÁVATEĽ  | Mesto Komárno, Nám. gen. Klapku 1, 945 01 Komárno |                 | 02/459 160 85, 0905656509               |
| NÁZOV         | ZMENA DOPRAVNÉHO REŽIMU<br>STANIČNÉHO PRIESTORU   |                 | FORMÁT 3 A4                             |
| OBJEKT        |                                                   |                 | DÁTUM 05. 2015                          |
|               |                                                   |                 | STUPEŇ DSP                              |
|               |                                                   |                 | ZÁKAZKOVÉ Č.                            |
|               |                                                   |                 | MIERKA 1:500                            |
| OBSAH         | SITUÁCIA                                          |                 | ČÍSLO VÝKRESU 2                         |

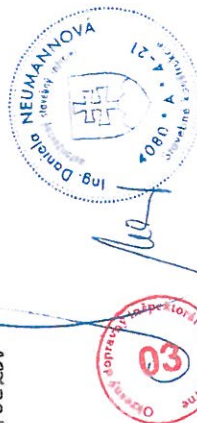

## ZMLUVA O DIELO

uzatvorená podľa § 536 a nasl. Obchodného zákonníka, zákon č. 513/1991 Zb.  
v znení neskorších predpisov

### ČI. I ZMLUVNÉ STRANY

#### 1.1. Objednávateľ : Mesto Komárno

Adresa : Námestie generála Klapku 1, 945 01 Komárno  
Zastúpený: Ing. László Stubendek  
Bankové spojenie: OTP Banka Slovensko, a. s.  
Číslo účtu: 7408930/5200  
IČO: 00 306 525  
DIČ: 2021035731  
Telefón: 035 /2851 212  
Fax : 035 / 7702 703  
e-mail: primator@komarno.sk

/ďalej len „objednávateľ“/

#### 1.2. ZHOTOVITEĽ:

Sídlo :  
Štatutárny orgán:  
Osoba zodpovedná za plnenie zmluvy:  
IČO:  
DIČ :  
IČ DPH :  
Bankové spojenie :  
Číslo účtu :  
Telefón, fax :  
e-mail :  
Údaj o zápise v obchodnom alebo inom registri :

/ďalej len „zhotoviteľ“/

Podkladom pre uzavretie tejto zmluvy o dielo (ďalej len „zmluva“) je výsledok obstarávania v zmysle § 9 ods.9 zákona č. 25/2006 Z.z. o verejnom obstarávaní a o zmene doplnení niektorých zákonov v znení neskorších predpisov (ďalej len „zákon o verejnom obstarávaní“) na predmet obstarávania **„Zmena dopravného režimu staničného priestoru v Komárne - obnova chodníkov k novým priechodom pre chodcov a stavebné úpravy nástupišt'a AS“** .

### ČI. II PREDMET ZMLUVY

- 2.1. Predmetom zmluvy je zhotovenie diela **„Zmena dopravného režimu staničného priestoru v Komárne - obnova chodníkov k novým priechodom pre chodcov a stavebné úpravy nástupišt'a AS“** v súlade s naceným výkazom výmer zhotoviteľom, ktoré určujú charakteristiku diela (Príloha č. 1 zmluvy).
- 2.2. Uzavretím tejto zmluvy o dielo zmluvné strany prejavujú svoju vôľu dohodnúť podmienky a spôsob realizácie predmetu zmluvy.

- 2.3. Zhotoviteľ sa zaväzuje zhotoviť pre objednávateľa dielo uvedené v bode 2.1. tohto článku, ktoré bude zhotovené v rozsahu naceného výkazu výmer, podľa podmienok dohodnutých v tejto zmluve i v súlade s požiadavkami objednávateľa a riadne a včas zhotovené dielo odovzdať objednávateľovi.
- 2.4. Zhotoviteľ sa zaväzuje vykonať dielo vo vlastnom mene a na vlastnú zodpovednosť.
- 2.5. Objednávateľ sa zaväzuje dielo zhotovené v súlade s touto zmluvou prevziať a zaplatiť zaň dohodnutú cenu podľa platobných podmienok dohodnutých v tejto zmluve.
- 2.6. Zhotoviteľ potvrdzuje, že sa v plnom rozsahu zoznámil s rozsahom a povahou diela, že sú mu známe technické a kvalitatívne podmienky k realizácii diela a disponuje s takými kapacitami a odbornými znalosťami, ktoré sú k zhotoveniu diela potrebné.

### Čl. III KVALITA PREDMETU ZMLUVY

- 3.1. Dielo musí byť zhotovené v súlade s podmienkami uvedenými v čl. II. tejto zmluvy, nesmie mať žiadne vady a nedostatky brániace jeho riadnemu užívaniu alebo spôsobujúce rýchlejšie opotrebovanie diela.
- 3.2. Zhotoviteľ realizujúci zmluvne dohodnuté práce je povinný dokladovať kvalitu vykonaných prác od zahájenia po ukončení diela dokumentmi (napr.):
- atesty výrobkov, certifikáty,
  - doklady o odstránení väd a nedorobkov,
  - zápisom o odovzdaní a prevzatí diela.
- 3.3. Zhotoviteľ ručí za skutočnosť, že zabudované materiály a dodávky diela sú prvej akosti a vyhovujú platným normám a predpisom.

### Čl. IV CENA DIELA

- 4.1. Zmluvné strany sa dohodli na pevnej a maximálnej cene diela, ktorá je stanovená v zmysle zákona NR SR č.18/1996 Z.z. o cenách v znení neskorších predpisov a vyhlášky MF SR č.87/1996 Z.z., ktorou sa vykonáva zákon o cenách v znení neskorších predpisov, za dohodnutých podmienok vo výške:

|                    |           |
|--------------------|-----------|
| Cena spolu bez DPH | ..... EUR |
| DPH 20 %           | ..... EUR |
| -----              |           |
| Cena diela celkom  | ..... EUR |
| Slovom:            |           |
| = = = = =          |           |

- 4.2. Cena diela, dohodnutá medzi oboma zmluvnými stranami, zahŕňa všetky vykázané a ocenené práce a dodávky, odborné posudky, vyjadrenia, skúšky a ďalšie súvisiace práce zhotoviteľa, ktoré budú potrebné či už pri realizácii alebo potrebné k prevzatí diela a jeho odovzdaniu do užívania.
- 4.3. Ak zhotoviteľ neocení niektorú položku vo výkaze výmer, alebo zmenil jej množstvo oproti výkazu výmer, má sa za to, že cenový rozdiel je zahrnutý v iných sadzbách a cenách ostatných položiek ponukovej ceny zhotoviteľa a preto nemá nárok na úhradu v prípade, že neocenená položka, ako aj zmenené množstvo položky boli použité na vykonanie diela zavinením zhotoviteľa.

- 4.4. Zhotoviteľ sa nemôže dovolávať a uplatňovať nároky na zvýšenie ceny diela v prípadoch:
- a) vlastných chýb,
  - b) nepochopenia zadania,
  - c) nedostatkov riadenia a koordinácie činností pri príprave a realizácii diela,
  - d) zvýšenia cien dodávok a prác pre dielo.
- 4.5. Zhotoviteľ nesmie zrealizovať prípadné naviac práce bez predchádzajúceho písomného súhlasu objednávateľa a uzatvoreného dodatku k ZoD na tieto práce naviac. V prípade, ak zhotoviteľ vykoná naviac práce bez súhlasu objednávateľa, nemá nárok na zaplatenie za takto vykonané práce.
- 4.6. Zhotoviteľ vykonal obhliadku predmetného diela a prehlasuje, že mu je známy rozsah dojednaných výkonov, umiestnenie staveniska, stav pozemkov, ako i situácia dopravného napojenia staveniska. Zhotoviteľ sa nemôže odvolať na to, že urobil chybu alebo konal v omyle alebo na to, že niektoré výkony nie sú uvedené v tejto zmluve, okrem prípadu, ak objednávateľ zhotoviteľa úmyselne uviedol do omylu, omyl vyvolal, resp. počiatočný omyl zhotoviteľa v podstatných skutočnostiach neoprávnene využil vo svoj prospech.

## **ČI. V ČAS PLNENIA**

- 5.1. Termín začatia diela: najneskôr do 3 kalendárnych dní odo dňa podpisu tejto zmluvy oboma zmluvnými stranami.  
Termín ukončenia diela: najneskôr do 30 kalendárnych dní odo dňa podpisu tejto zmluvy oboma zmluvnými stranami.
- 5.2. Dodržiavanie termínu podľa bodu 5.1. je podmienené riadnym a včasným spolupôsobením objednávateľa dohodnutým v tejto zmluve.
- 5.3. Zhotoviteľ je povinný bez meškania písomne informovať objednávateľa o vzniku akejkoľvek udalosti, ktorá bráni alebo sťažuje realizáciu predmetu diela dôsledkom čoho je predĺženie času plnenia podľa bodu 5.1.
- 5.4. V prípade prerušenia prác z dôvodu na strane objednávateľa alebo z dôvodu tzv. vyššej moci, zmluvné strany si dohodnú nový termín dokončenia predmetu zmluvy, pričom predĺženie lehoty plnenia bude primerané dobe, na ktorú treba vykonanie prác prerušiť.

## **ČI. VI PLATOBNÉ PODMIENKY**

- 6.1. Na plnenie zmluvy sa neposkytuje preddavok ani záloha.
- 6.2. Zhotoviteľ zostaví súpis vykonaných prác a dodávok, ktoré ocení podľa položiek uvedených vo výkaze výmer. Súpis vykonaných prác a dodávok skontroluje a následne sa k tomu vyjadrí do 3 pracovných dní ..... technický dozor objednávateľa - poverený zástupca Mesta Komárno. Ak má súpis vady, bude vrátený zhotoviteľovi na prepracovanie. Objednávateľ si vyhradzuje právo uhradiť iba zrealizované a písomne odsúhlasené práce a dodávky.
- 6.3. Zhotoviteľ má právo na zaplatenie dodávky prác po písomnom odovzdaní a prevzatí diela, vo fakturácii so splatnosťou 30 dní od doručenia faktúry v prípade, že faktúra nemá vecné a formálne nedostatky. V prípade, že faktúra nebude obsahovať príslušné náležitosti, objednávateľ ju vráti na doplnenie alebo prepracovanie. V takomto prípade sa preruší plynutie lehoty splatnosti a nová lehota splatnosti začne plynúť dňom nasledujúcim po dni doručenia opravenej faktúry objednávateľovi.
- 6.4. Objednávateľ si vyhradzuje právo zadržať 10% z ceny diela do doby odstránenia vád a nedorobkov uvedených v zápisnici z preberacieho konania.



- 6.5. Objednávateľ si vyhradzuje právo účtovať vo faktúre všetky zmluvné pokuty, ktoré zhotoviteľovi vzniknú prípadným nedodržaním zmluvných podmienok tejto zmluvy.

## **ČI. VII**

### **PODMIENKY ZHOTOVENIA DIELA**

#### **7.1. Odovzdanie staveniska**

- 7.1.1 Objednávateľ odovzdá protokolárne zhotoviteľovi stavenisko do 2 dní po podpise zmluvy o dielo. Túto skutočnosť zaznamenajú zmluvné strany v stavebnom denníku.
- 7.1.2 Bezdôvodné odmietnutie prevzatia staveniska zhotoviteľom sa považuje za podstatné porušenie tejto zmluvy.

#### **7.2. Povinnosti a spolupôsobenie objednávateľa**

- 7.2.1 Prostredníctvom svojich oprávnených osôb zaznamenáva a potvrdzuje preberanie vykonaných prác v stavebnom denníku.
- 7.2.2 Je oprávnený kontrolovať dielo v každom stupni jeho zhotovovania. Ak pri kontrole zistí, že zhotoviteľ porušuje svoje povinnosti má právo žiadať, aby zhotoviteľ odstránil vady vzniknuté vadným zhotovovaním diela a ďalej ho zhotovoval riadne. V prípade, že zhotoviteľ v primeranej dobe, dohodnutej v stavebnom denníku nevyhoví týmto požiadavkám objednávateľa považuje sa to za podstatné porušenie zmluvy a objednávateľ je oprávnený odstúpiť od tejto zmluvy.
- 7.2.3 Objednávateľ určí technický dozor s preukázateľnou odbornou kvalifikáciou, ktorý bude kontrolovať realizáciu stavebných prác a odsúhlasovať vykonané práce evidované v stavebnom denníku.

#### **7.3. Povinnosti zhotoviteľa**

- 7.3.1 Zástupca zhotoviteľa ..... (uviesť konkrétnu osobu) – stavbyvedúci je povinný viesť stavebný denník, do ktorého bude zapisovať všetky skutočnosti rozhodujúce pre zhotovenie diela a predkladať stavebný denník technickému dozoru objednávateľa denne. K zápisom zástupcu objednávateľa sa má vyjadriť do troch pracovných dní, inak sa má za to, že s obsahom zápisu súhlasí.
- 7.3.2 Zhotoviteľ sa bude riadiť východiskovými podkladmi objednávateľa, jeho pokynmi, zápismi, dohodami oprávnených pracovníkov zmluvných strán, rozhodnutiami a vyjadreniami dotknutých orgánov štátnej správy.
- 7.3.3 Zhotoviteľ je v súlade s ust. § 551 Obchodného zákonníka povinný bez zbytočného odkladu upozorniť na nevhodnú povahu alebo vady vecí, podkladov alebo pokynov daných mu objednávateľom na vyhotovenie diela, ak zhotoviteľ mohol túto nevhodnosť zistiť pri vynaložení odbornej spôsobilosti.
- 7.3.4 Ak zhotoviteľ zistí skryté prekážky na mieste kde má dielo zhotoviť a ktoré mu bránia zhotoviť dielo riadne, je povinný ihneď takéto prekážky oznámiť objednávateľovi.
- 7.3.5 Zhotoviteľ je povinný zabezpečiť dielo proti krádeži a poškodeniu. Zhotoviteľ znáša nebezpečenstvo škody na zhotovovanom diele do doby písomného odovzdania diela objednávateľovi.
- 7.3.6 Zhotoviteľ v plnom rozsahu zodpovedá za bezpečnosť a ochranu zdravia všetkých osôb v priestore staveniska a vykoná také bezpečnostné opatrenia, aby nedošlo k ohrozeniu osôb

v okolí staveniska na verejnom priestranstve. Zabezpečí vo svojej réžii pracovníkov osobnými ochrannými pomôckami pre ochranu zdravia. Odborné práce musia byť vykonané len pracovníkmi zhotoviteľa alebo jeho dodávateľov, ktorí majú príslušnú kvalifikáciu na vykonanie týchto prác.

- 7.3.7 Zhotoviteľ zodpovedá za poriadok a čistotu v mieste a počas vykonávania diela a je povinný v priebehu výstavby odstraňovať na vlastné náklady odpady a nečistoty, ktoré sú výsledkom jeho činnosti.
- 7.3.8 Materiály, stavebné diely a výrobky zabezpečované zhotoviteľom musia byť dokladované certifikátmi v zmysle zákona č. 264/1999 Z.z. o technických požiadavkách na výrobky a posudzovaní zhody a o zmene a doplnení niektorých zákonov v znení neskorších predpisov a tie materiály, ktoré tieto doklady nebudú mať, resp. nebudú zodpovedať zmluve a požadovaným skúškam, musí zhotoviteľ na vlastné náklady odstrániť a nahradiť bezchybnými. Z tohto dôvodu vzniknuté škody znáša zhotoviteľ.
- 7.3.9 Zhotoviteľ vykonáva činnosti spojené s predmetom diela na vlastnú zodpovednosť podľa zmluvy, pričom rešpektuje technické špecifikácie, právne a technické predpisy, vyhlášky platné v SR, najmä stavebný zákon, zákon o BOZP, vyhlášku o bezpečnosti práce a technických zariadení pri stavebných a montážnych prácach, zákon o životnom prostredí, zákon o odpadoch a o nakladaní s odpadmi, zákon o ovzduší, zákon o vodách, zákon o požiarnej ochrane, Slovenské technické normy, zákon č. 264/1999 Z.z. o technických požiadavkách na výrobky a o zmenách a doplnení niektorých zákonov, Všeobecné technické požiadavky kvality stavieb. Zhotoviteľ je povinný preukázateľne poučiť všetkých zamestnancov pracujúcich na stavbe o bezpečnosti a ochrane zdravia pri práci.
- 7.3.10 Zhotoviteľ zabezpečí organizáciu dopravy a dopravné značenie počas realizácie diela v rozsahu podľa projektových podkladov a je zodpovedný za jeho montáž, demontáž a zotrvanie v plnom rozsahu. Všetky súvisiace povolenia zhotoviteľ zabezpečí na vlastné náklady.
- 7.3.11 Zhotoviteľ je povinný vykonávať zemné práce tak, aby nedošlo k poškodeniu inžinierskych sietí, ktoré boli vytýčené ich spravovateľmi pred zahájením stavby a nesie zodpovednosť za ich funkčnosť počas doby vykonávania prác. V opačnom prípade znáša zhotoviteľ všetky náklady spojené s ich opätovným sfunkčnením.

## **ČI. VIII**

### **ODOVZDANIE A PREVZATIE DIELA**

- 8.1. Povinnosť zhotoviť dielo riadne a včas splní zhotoviteľ odovzdaním diela objednávateľovi na základe protokolu o odovzdaní a prevzatí diela. Pripravenosť na odovzdanie je zhotoviteľ povinný oznámiť objednávateľovi písomne najmenej 5 dní vopred.
- 8.2. Súčasne s odovzdaním diela odovzdá zhotoviteľ objednávateľovi doklady:
- certifikáty, atesty použitých materiálov
  - záručné listy na použité materiály.
- 8.3. Zhotoviteľ je povinný pri odovzdaní a prevzatí diela dielo odovzdať vyčistené od zvyšných materiálov, odpadov a nečistôt, ktoré sú výsledkom jeho činnosti tak, aby bolo možné dielo riadne prevziať a užívať.
- 8.4. Ak pri preberaní diela objednávateľ zistí, že dielo má vady, dielo neprevezme a spíše so zhotoviteľom zápis o zistených vadách, spôsobe a termíne ich odstránenia. Zhotoviteľ má povinnosť odovzdať dielo po odstránení týchto väd.

## **ČI. IX SANKCIE**

- 9.1. Zmluvné strany sa dohodli, že zhotoviteľ je povinný zaplatiť objednávateľovi zmluvnú pokutu vo výške:
- a) 0,01% z celkovej ceny diela podľa bodu 4.1. tejto zmluvy za každý deň omeškania s plnením svojej povinnosti dodať dielo riadne a včas,
  - b) 0,01% z celkovej ceny diela podľa bodu 4.1. tejto zmluvy za každý deň omeškania, ak nevypratá stavenisko na vlastné náklady podľa bodu 8.3. tejto zmluvy,
  - c) 0,01% z celkovej ceny diela podľa bodu 4.1 tejto zmluvy za každý deň omeškania, ak zhotoviteľ ani po písomnej výzve v lehote určenej v predmetnej výzve neodstráni vady diela,
  - d) 0,01% z celkovej ceny diela podľa bodu 4.1. tejto zmluvy za každý deň omeškania, ak nenastúpil na odstránenie reklamácií v záručnej dobe v lehote do 2 pracovných dní.
- 9.2. V prípade, že počas vykonávania diela objednávateľ zistí, že zhotoviteľ nedodrжал kvalitatívne parametre určené pre vykonanie diela v zmysle tejto zmluvy, objednávateľ má nárok na zmluvnú pokutu vo výške 100,-Eur za každý zistený nedostatok. Zaplatením zmluvnej pokuty nie je dotknutá povinnosť zhotoviteľa vykonať dielo v súlade s touto zmluvou.
- 9.3. V prípade omeškania objednávateľa s úhradou platieb alebo vyúčtovania ceny za dielo, má zhotoviteľ nárok na úrok z omeškania vo výške 0,01% z dlžnej sumy za každý deň omeškania.
- 9.4. Zmluvnými pokutami nie je dotknutý nárok zmluvných strán na uplatnenie náhrady škody.

## **ČI. X. ZODPOVEDNOSŤ ZA VADY, ZÁRUKA ZA KVALITU**

- 10.1. Zhotoviteľ zodpovedá za to, že dielo bude vyhotovené v súlade s ustanovením čl. II. a bude mať vlastnosti dohodnuté v tejto zmluve.
- 10.2. Dielo má vady ak:
- a) nie je dodané v požadovanej kvalite,
  - b) vykazuje nedorobky, t.j. nie je vykonané v celom rozsahu,
  - c) sú vady v dokladoch nutných na užívanie podľa bodu 8.2.,
  - d) má právne vady v zmysle § 559 Obchodného zákonníka alebo je dielo zaťažené inými právami tretích osôb.
- 10.3. Zhotoviteľ nezodpovedá za vady, ktoré boli priamo spôsobené použitím podkladov alebo vecí prevzatých od objednávateľa a zhotoviteľ ani pri vynaložení všetkej starostlivosti nemohol zistiť ich nevhodnosť, prípadne na ňu písomne upozornil objednávateľa, ale ten na ich použitie písomne trval.
- 10.4. Záručná lehota na dielo je 60 mesiacov a začína plynúť dňom protokolárneho prevzatia diela objednávateľom a neplynie v čase, kedy objednávateľ nemohol dielo užívať pre vady, za ktoré zodpovedá zhotoviteľ.
- 10.5. Zárukou zhotoviteľ preberá záväzok, že predmet diela bude počas záručnej lehoty spôsobilý na použitie na dohodnutý účel a zachová si dohodnuté vlastnosti a kvalitu v čase svojej životnosti.
- 10.6. Objednávateľ sa zaväzuje, že reklamáciu vady diela uplatní bezodkladne po jej zistení písomne. Za písomne uplatnenú reklamáciu sa považuje aj reklamácia podaná elektronicky (emailom) a zároveň listovou zásielkou.

- 10.7. Zhotoviteľ sa zaväzuje začať s odstraňovaním väd diela do 2 pracovných dní od prijatia písomnej reklamácie podľa bodu 10.6. a vady odstrániť v čo najkratšom čase, ktorého dĺžka bude určená objednávatelom v závislosti od vady diela v písomnej výzve reklamácie.
- 10.8. Za skryté vady zodpovedá zhotoviteľ počas záručnej doby odo dňa odovzdania diela objednávatelovi (Obchodný zákonník § 562 ods.2 písm. c).
- 10.9. Ak zhotoviteľ neodstráni vady diela v písomne určenej lehote v zmysle bodu 10.7. tejto zmluvy, objednávatel má právo zabezpečiť ich odstránenie na náklady zhotoviteľa. Zhotoviteľ je povinný tieto náklady v plnom rozsahu uhradiť po písomnej výzve objednávatela v lehote v nej určenej.

## **ČI. XI ZODPOVEDNOSŤ ZA ŠKODU**

- 11.1. Zhotoviteľ zodpovedá za všetky škody, ktoré vzniknú objednávatelovi alebo tretej osobe v dôsledku porušenia jeho povinností, vyplývajúcich z tejto zmluvy.
- 11.2. V prípade vzniku škody porušením povinností vyplývajúcich z tejto zmluvy ktorejkoľvek zmluvnej strane, má druhá strana nárok na úhradu vzniknutej škody.

## **ČI. XII PRECHOD VLASTNÍCTVA A NEBEZPEČENSTVO ŠKODY**

- 12.1. Vlastnícke právo k zhotovenému dielu prechádza na objednávatela protokolárnym odovzdaním predmetu zmluvy objednávatelovi a zaplatením dohodnutej ceny.
- 12.2. Nebezpečenstvo škody na diele ako aj na veciach a materiáloch potrebných na zhotovenie diela znáša zhotoviteľ až do času protokolárneho prevzatia diela objednávatelom kedy sa stáva vlastníkom diela.

## **ČI. XIII ODSTÚPENIE OD ZMLUVY**

- 13.1. Ak sa porušenie zmluvnej povinnosti zmluvnou stranou považuje v zmysle tejto zmluvy alebo v zmysle § 345 Obchodného zákonníka za podstatné porušenie zmluvy, môže oprávnená strana od zmluvy odstúpiť.
- 13.2. Objednávatel môže od zmluvy odstúpiť aj v týchto prípadoch:
- a) zhotoviteľ do 7 dní od prevzatia staveniska nezačne s realizáciou prác,
  - b) z dôvodu meškania, ak je vážne ohrozený termín ukončenia predmetu plnenia zmluvy,
  - c) z dôvodu opustenia staveniska zhotoviteľom na dobu dlhšiu ako 7 dní, nedodržanie kvality prác a materiálov, podvodu, neschopnosti a pod.,
  - d) ak sa situácia zhotoviteľa zmenila do takej miery, že technické alebo finančné záruky ktoré ponúka, nie sú adekvátne vzhľadom na povahu a dôležitosť prác a dodávok podľa tejto zmluvy,
  - e) z dôvodu porušenia podmienok a podkladov súťaže zhotoviteľom, do ktorej zhotoviteľ predložil súťažnú ponuku a ktorú objednávatel prijal,
  - f) z dôvodu porušenia povinnosti stanovenej v článku VII. odsek 7.3. bod 7.3.3. tejto zmluvy,
  - g) bez predchádzajúceho písomného súhlasu objednávatela prevedie práva a záväzky vyplývajúce z tejto zmluvy na tretie osoby.
- 13.3. V prípade, ak dôjde k odstúpeniu od tejto zmluvy bez zavinenia objednávatela, objednávatel je oprávnený fakturovať zhotoviteľovi zmluvnú pokutu vo výške 10 % z dohodnutej ceny diela uvedeného v článku IV. bod 4.1 tejto zmluvy.
- 13.4. Odstúpením od zmluvy zmluva zaniká dňom doručenia prejavu vôle oprávnenej strany druhej zmluvnej strane.

- 13.5. Odstúpením od zmluvy zanikajú všetky práva a povinnosti strán zo zmluvy okrem nárokov na náhradu škody, nárokov na dovtedy uplatnené zmluvné, resp. zákonné sankcie a nárokov vyplývajúcich z ustanovení tejto zmluvy a poskytovaní záruky a zodpovednosti za vady diela, ktoré bolo do odstúpenia zrealizované.
- 13.6. Vysporiadanie pohľadávok z titulu odstúpenia od zmluvy:
- a) časť diela zhotoveného do odstúpenia od zmluvy sa stáva vlastníctvom objednávateľa,
  - b) práce realizované ku dňu odstúpenia od zmluvy sa vyúčtujú podľa zmluvných cien v preukázateľnom rozsahu,
  - c) práce vykonané do odstúpenia od zmluvy vysporiada zhotoviteľ faktúrou, ktorá bude mať náležitosti daňového dokladu do 14 dní od odstúpenia od zmluvy.
- 13.7. V prípade zániku zmluvy zhotoviteľ bezodkladne, najneskôr však do 5 pracovných dní opustí stavenisko a odstráni zariadenie staveniska.

#### **ČI. XIV ZÁVEREČNÉ USTANOVENIA**

- 14.1. Na vzťahy medzi zmluvnými stranami vyplývajúce z tejto zmluvy, ale ňou výslovne neupravené sa vzťahujú príslušné ustanovenia Obchodného zákonníka a ostatných všeobecne záväzných právnych predpisov platných v SR.
- 14.2. Zmeny tejto zmluvy, ktoré nemajú vplyv na predmet diela, termín a cenu, môžu robiť zmluvné strany zápisom v stavebnom denníku.
- 14.3. Ostatné zmeny a doplnky zmluvy možno uskutočniť len písomne po predchádzajúcej dohode oboch zmluvných strán, inak je zmena či doplnenie neplatné.
- 14.4. Zmluva č. .... je vyhotovená v štyroch rovnopisoch, z ktorých tri sú určené pre objednávateľa a jeden pre zhotoviteľa.
- 14.5. Táto zmluva nadobúda platnosť dňom podpisu oprávnených zástupcov oboch zmluvných strán. Zmluvné strany berú na vedomie, že táto zmluva podlieha povinnému zverejneniu podľa zákona č. 211/2000 Z.z. o slobodnom prístupe k informáciám a o zmene a doplnení niektorých zákonov v znení neskorších predpisov.
- 14.6. Zmluvné strany zhodne vyhlasujú, že si túto zmluvu pred jej podpísaním riadne prečítali a s jej obsahom súhlasia. Ďalej vyhlasujú, že zmluva nebola uzatvorená v tiesni ani za nápadne nevýhodných podmienok, je prejavom ich slobodnej a vážnej vôle, na znak čoho ju vlastnoručne podpisujú.
- 14.7. Neoddeliteľnou súčasťou tejto zmluvy sú:
- Príloha č. 1 - nacený výkaz výmer, upravený na cenu vzniknutú v elektronickej aukcii

V Komárne, dňa .....

V ....., dňa .....

za objednávateľa

za zhotoviteľa

\_\_\_\_\_  
Mesto Komárno zastúpené  
Ing. László Stubendek  
primátor mesta