




# ZMENY A DOPLNKY ÚZEMNÉHO PLÁNU MESTA KOMÁRNO

č. 10/A/2013

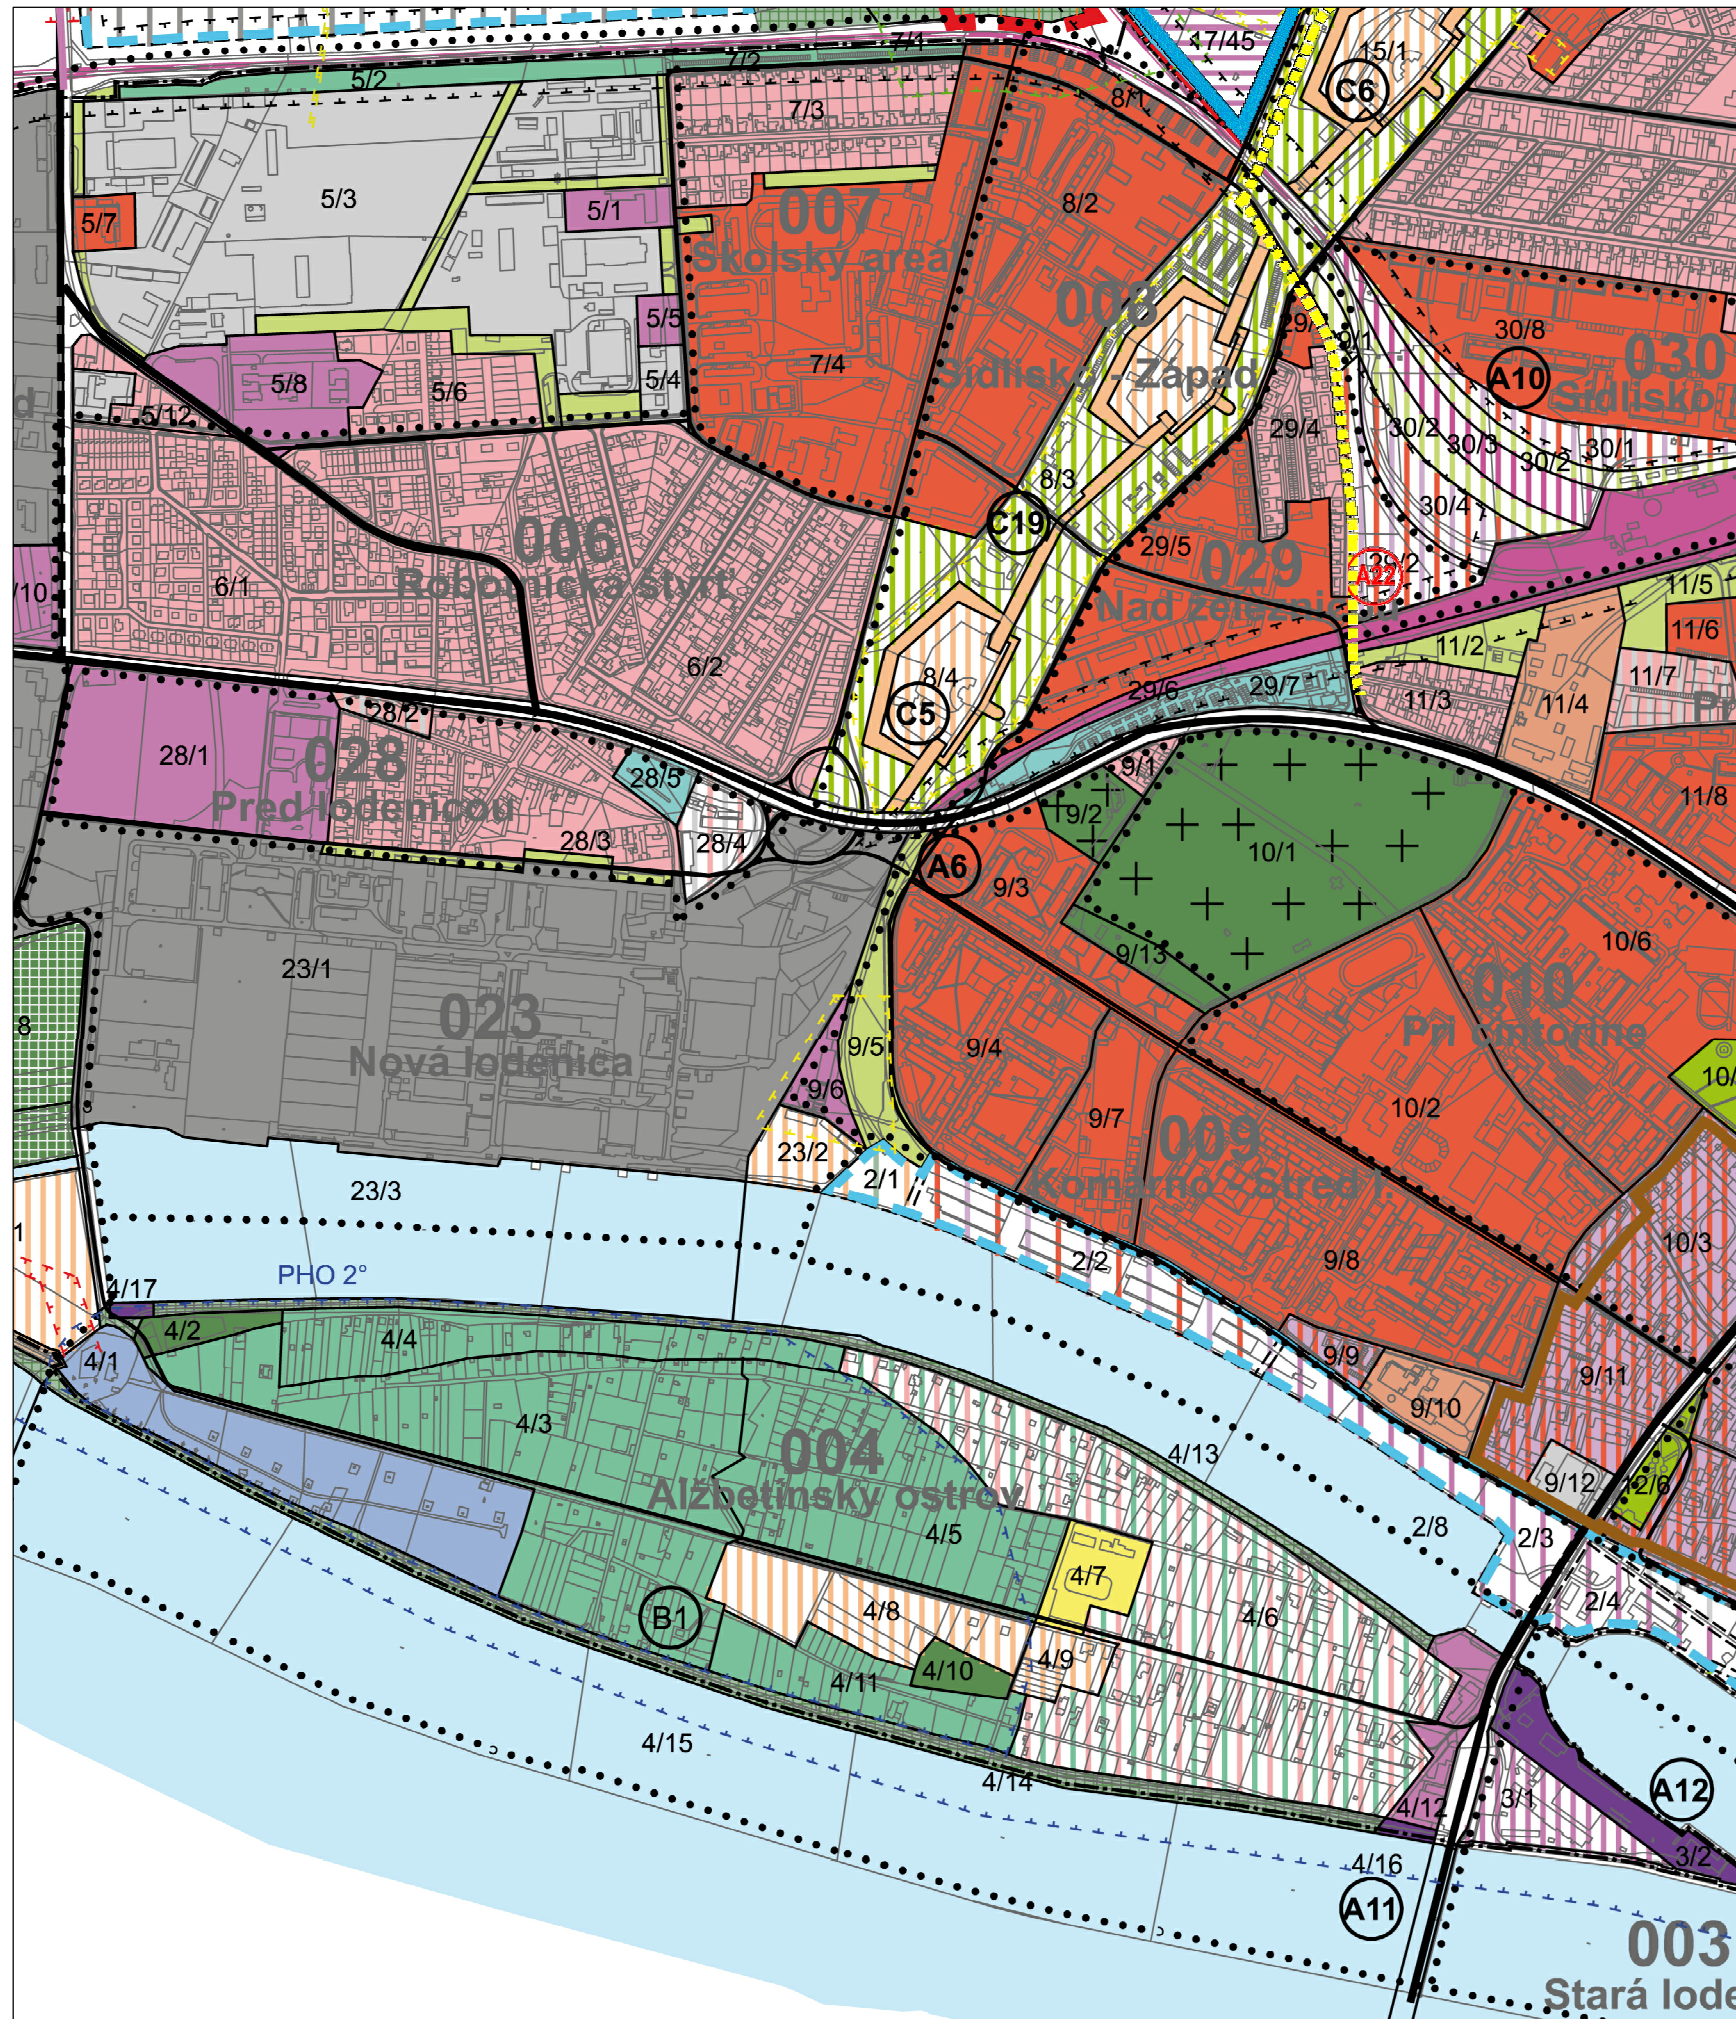

## LEGENDA:

### HRANICE ÚZEMNO-ORGANIZAČNÉ:

	RIEŠENÉ ÚZEMIE
	KATASTRÁLNE ÚZEMIE
	HRANICA A OZNAČENIE URBANISTICKÉHO OBVODU VO VNÚTORNOM MESTE = HRANICA ZÁKLADNEJ SÍDELNEJ JEDNOTKY (ZSJ)
	HRANICA (PRACOVNÁ) MEDZI ČASŤAMI URBANISTICKÉHO OBVODU
	HRANICA A OZNAČENIE NOVEJ ZÁKLADNEJ SÍDELNEJ JEDNOTKY (NZSJ) - ROZVOJ DO ROKU 2021
	HRANICA A OZNAČENIE NOVEJ ZÁKLADNEJ SÍDELNEJ JEDNOTKY (NZSJ) - VÝHLAD DO ROKU 2031
	HRANICA A OZNAČENIE URBANISTICKÉHO BLOKU - STABILIZOVANÉ FUNKČNÉ VYUŽITIE
	HRANICA A OZNAČENIE URBANISTICKÉHO BLOKU - NAVRHOVANÉ FUNKČNÉ VYUŽITIE DO ROKU 2021

STAV	NÁVRH TRANSFORMOVANÉ A ROZVOJOVÉ	VÝHLAD	
			A1 PLOCHY BÝVANIA V RODINNÝCH DOMOCH VČÍTANE OBČIANSKEJ VYBAVENOSTI MIESTNEHO VÝZNAMU
			A2 PLOCHY BÝVANIA V BYTOVÝCH DOMOCH MALOPODLAŽNÝCH VČÍTANE OBČIANSKEJ VYBAVENOSTI MIESTNEHO VÝZNAMU
			A3 PLOCHY BÝVANIA V BYTOVÝCH DOMOCH VIACPODLAŽNÝCH VČÍTANE OBČIANSKEJ VYBAVENOSTI MIESTNEHO VÝZNAMU
			A4 PLOCHY BÝVANIA V BYTOVÝCH DOMOCH MALOPODLAŽNÝCH PRE ŠPECIFICKÉ SOCIÁLNE SKUPINY
			B1 PLOCHY OBČIANSKEJ VYBAVENOSTI CELOMESTSKÉHO A NADMESTSKÉHO CHARAKTERU
			B2 PLOCHY OBČIANSKEJ VYBAVENOSTI ŠTVRTOVÉHO CHARAKTERU
			C1 OBČIANSKA VYBAVENOSŤ + BÝVANIE
			C2 BÝVANIE + NERUŠIVÁ VÝROBA + OBČIANSKA VYBAVENOSŤ
			C3 BÝVANIE + ZÁHRADKY A CHATY
			D1 PLOCHY ŠPORTU
			E1 PLOCHY REKREAČNÝCH AREÁLOV A CEST.RUCHU V ZASTAVANOM ÚZEMÍ
			E2 PLOCHY REKREAČNÝCH AREÁLOV A CEST. RUCHU V KRAJINNOM PROSTREDÍ, CHATOVÉ OSADY (VODNÉ A ZIMNÉ ŠPORTY)
			E3 PLOCHY REKREAČNÝCH AREÁLOV A CEST. RUCHU V KRAJINNOM PROSTREDÍ (AGROTÚRISTIKA)
			F1 PLOCHY PRIEMYSELNEJ VÝROBY
			F2 PLOCHY VÝROBY, VÝROBNÝCH SLUŽIEB, DISTRIBÚCIE A SKLADOV
			F3 PLOCHY ZARIADENÍ POĽNOHOSPODÁRSKEJ VÝROBY
			F4 PLOCHY SKLENÍKOVÉHO HOSPODÁRSTVA
			G1 PLOCHY PARKOV
			G2 PLOCHY CINTORÍNOV
			PLOCHY PRE VEREJNOPROSPEŠNÉ STAVBY - DOPRAVNÁ VYBAVENOSŤ

podklad:

## ÚZEMNÝ PLÁN MESTA KOMÁRNO

2. KOMPLEXNÉ PRIESTOROVÉ USPORIADANIE A FUNKČNÉ VYUŽÍVANIE  
názov výkresu: ÚZEMIA, VEREJNOPROSPEŠNÉ STAVBY

M 1:10 000