


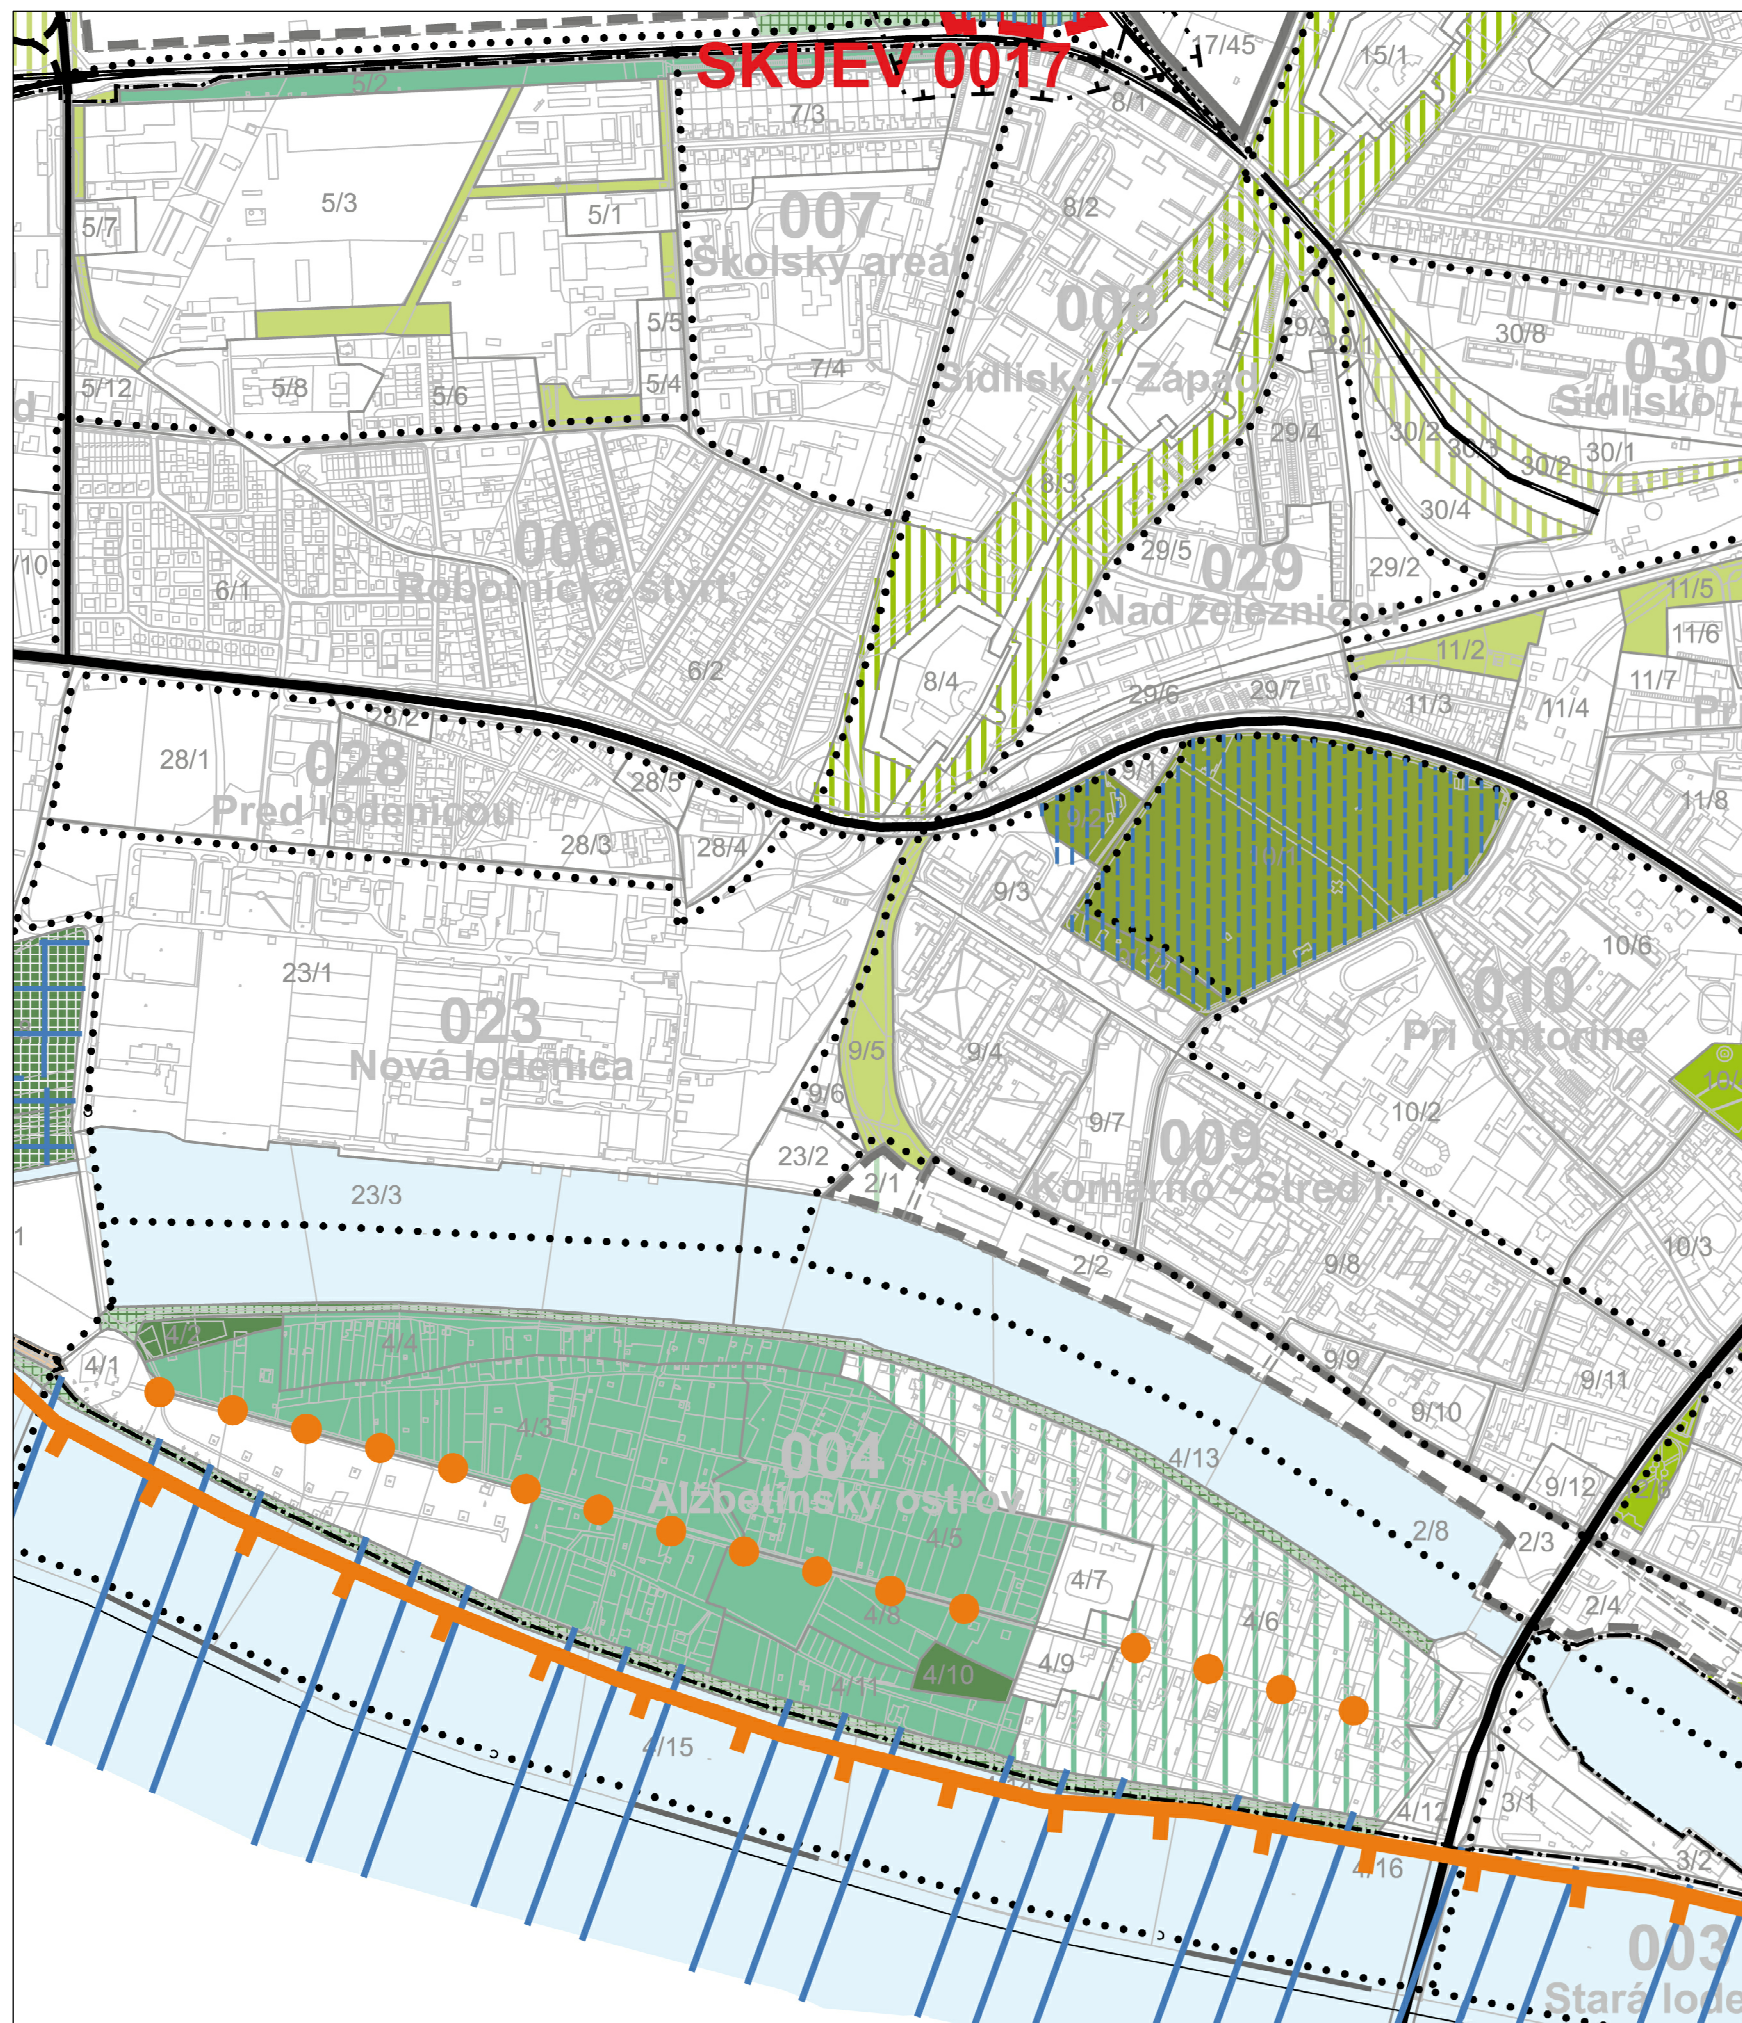

# ZMENY A DOPLNKY ÚZEMNÉHO PLÁNU MESTA KOMÁRNO

č. 10/A/2013



## LEGENDA:

### HRANICE ÚZEMNO-ORGANIZAČNÉ:

	RIEŠENÉ ÚZEMIE
	KATASTRÁLNE ÚZEMIE
	022 HRANICA A OZNAČENIE URBANISTICKÉHO OBVODU VO VNÚTORNOM MESTE = HRANICA ZÁKLADNEJ SÍDELNEJ JEDNOTKY (ZSJ)
	HRANICA (PRACOVNÁ) MEDZI ČASŤAMI URBANISTICKÉHO OBVODU
	016 HRANICA A OZNAČENIE NOVEJ ZÁKLADNEJ SÍDELNEJ JEDNOTKY (NZSJ)
	19/12 HRANICA A OZNAČENIE URBANISTICKÉHO BLOKU - STABILIZOVANÉ FUNKČNÉ VYUŽITIE
	19/13 HRANICA A OZNAČENIE URBANISTICKÉHO BLOKU - NAVRHOVANÉ FUNKČNÉ VYUŽITIE DO ROKU 2021
	17/00 HRANICA A OZNAČENIE URBANISTICKÉHO BLOKU - VÝHLADOVO NAVRHOVANÉ FUNKČNÉ VYUŽITIE DO ROKU 2031
	ZASTAVANÉ ÚZEMIE - STAV K 1.1.1990

### MESTSKÁ A KRAJINNÁ ZELEŇ

STAV	NAVHR	
		PLOCHY PARKOV
		PLOCHY CINTORÍNOV
		PLOCHY OCHRANNEJ A IZOLAČNEJ ZELENE
		PLOCHY ZÁHRADKÁRSKÝCH OSÁD
		PLOCHY CHATOVÝCH OSÁD V ZASTAVANOM ÚZEMÍ
		LPF - LES OSOBITNÉHO URČENIA (REKREAČNÝ)
		LPF - LES OCHRANNÝ
		LPF - LES HOSPODÁRSKY
		PLOCHY ZELENE LESNÉHO CHARAKTERU
		OSTATNÉ PLOCHY KRAJINÁRSKEJ ZELENE (BREHOVÉ PORASTY A REMÍŽKY)
		PLOCHY TRVALÝCH TRÁVNÝTYCH PORASTOV

### ÚZEMNÝ SYSTÉM EKOLOGICKEJ STABILITY

STAV RÚBES 1995	NAVHR RÚBES 1995	NAVHR KONCEPT RIEŠENIA 2004	
			Bc-Nr BIOCENTRUM NADREGIONÁLNEHO VÝZNAMU
			Bc-R BIOCENTRUM REGIONÁLNEHO VÝZNAMU
			Bc-L BIOCENTRUM LOKÁLNEHO VÝZNAMU
			NBk BIODORIDOR NADREGIONÁLNEHO VÝZNAMU
			RBk BIODORIDOR REGIONÁLNEHO VÝZNAMU
			GENOFONDOVÁ LOKALITA
			VÝZNAMNÝ BIOTOP

podklad:

## ÚZEMNÝ PLÁN MESTA KOMÁRNO

9. OCHRANA PRÍRODY A TVORBA KRAJINY VRÁTANE  
PRVKOV ÚZEMNÉHO SYSTÉMU EKOLOGICKEJ STABILITY

názov výkresu:

M 1:10 000