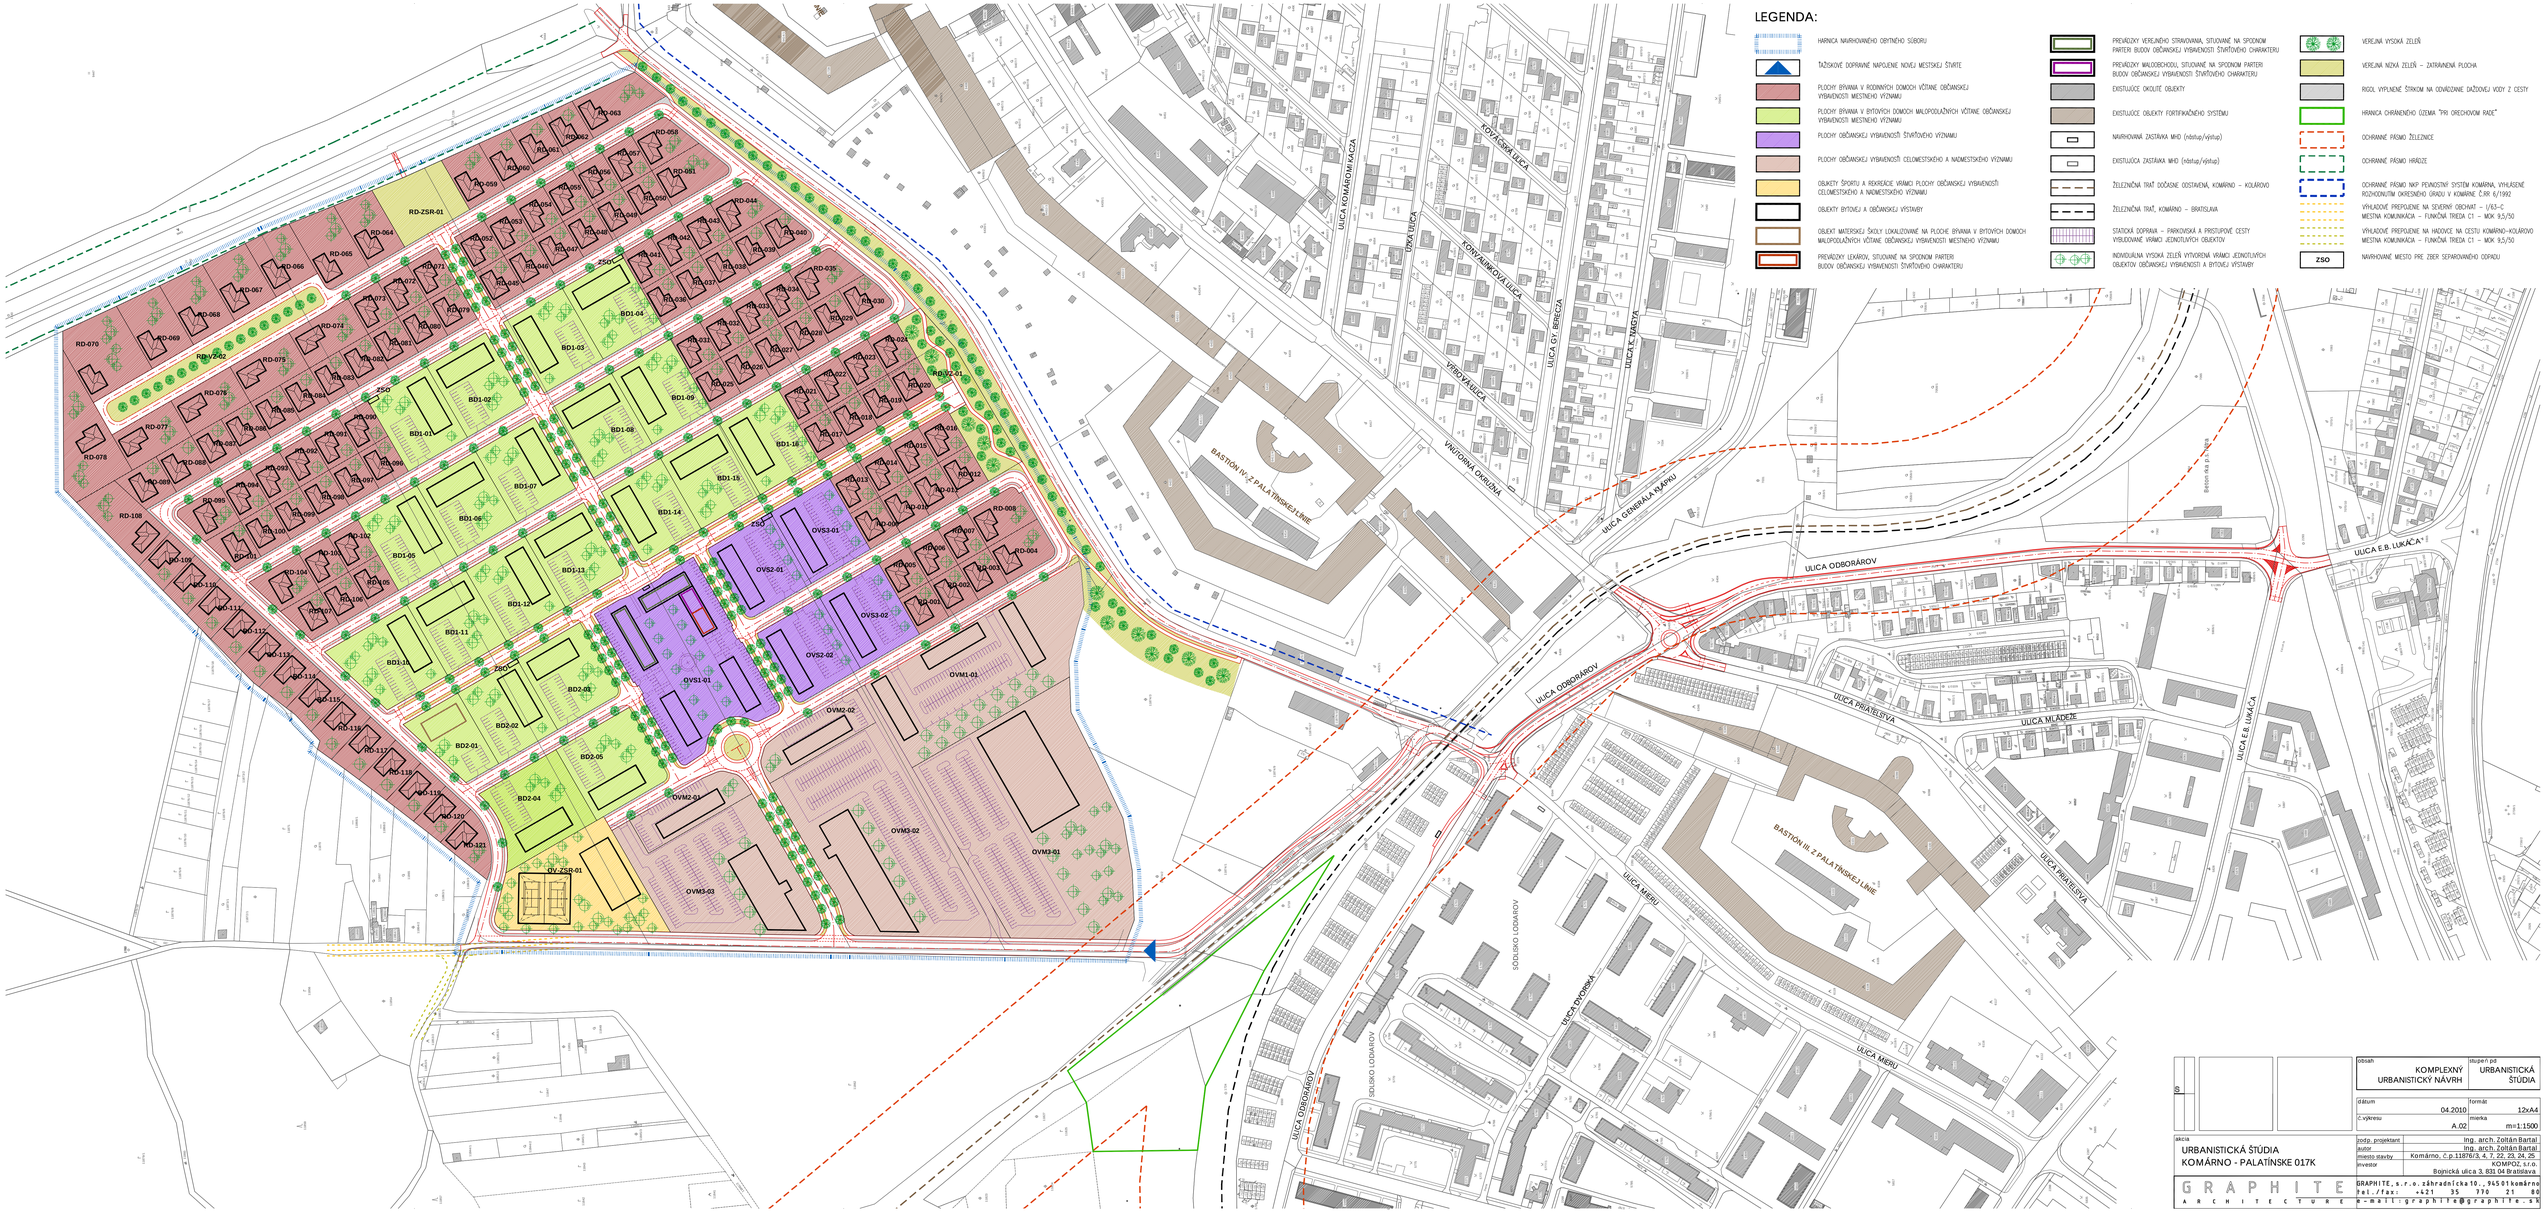
LEGENDA:
HRANICA NAVRHOVANÉHO OBYTNÉHO SÚBORU
TAŽOBNÉ DOPRAVNÉ NAPOJENIE NOVEJ MESTSKEJ ŠTVRTE
PLOCHY BÝVANIA V RODINNÝCH DOMOCH VÚTANE OBČIANSKEJ VYBAVENOSTI MESTSKÉHO VÝZNAMU
PLOCHY BÝVANIA V BYTOVÝCH DOMOCH MALOPODLAŽNÝCH VÚTANE OBČIANSKEJ VYBAVENOSTI MESTSKÉHO VÝZNAMU
PLOCHY OBČIANSKEJ VYBAVENOSTI ŠTVRŤOVÉHO VÝZNAMU
PLOCHY OBČIANSKEJ VYBAVENOSTI CELOMESTSKÉHO A NADMESTSKÉHO VÝZNAMU
OBJEKTY ŠPORTU A REKREÁCIE VRÁMCI PLOCHY OBČIANSKEJ VYBAVENOSTI CELOMESTSKÉHO A NADMESTSKÉHO VÝZNAMU
OBJEKTY BÝTOVEJ A OBČIANSKEJ VÝSTAVBY
OBJEKT MATERSKEJ ŠKOLY LOKALIZOVANÉ NA PLOCHE BÝVANIA V BYTOVÝCH DOMOCH MALOPODLAŽNÝCH VÚTANE OBČIANSKEJ VYBAVENOSTI MESTSKÉHO VÝZNAMU
PREVÁDZKY LEKÁROV, SITUOVANÉ NA SPODNOM PARTERI BUDOV OBČIANSKEJ VYBAVENOSTI ŠTVRŤOVÉHO CHARAKTERU
PREVÁDZKY VEREJNÉHO STRAVOVANIA, SITUOVANÉ NA SPODNOM PARTERI BUDOV OBČIANSKEJ VYBAVENOSTI ŠTVRŤOVÉHO CHARAKTERU
PREVÁDZKY MALOOBCHODU, SITUOVANÉ NA SPODNOM PARTERI BUDOV OBČIANSKEJ VYBAVENOSTI ŠTVRŤOVÉHO CHARAKTERU
EXISTUJÚCE OKOLITÉ OBJEKTY
EXISTUJÚCE OBJEKTY FORTIFIKAČNÉHO SYSTÉMU
NAVRHOVANÁ ZASTÁVKA MHD (odstup/výstup)
EXISTUJÚCA ZASTÁVKA MHD (odstup/výstup)
ŽELEZNIČNÁ TRAŤ DOČASNE ODSTAVENÁ, KOMÁRNO – KOLÁROVO
ŽELEZNIČNÁ TRAŤ, KOMÁRNO – BRATISLAVA
STATICKÁ DOPRAVA – PARKOVISKÁ A PRESTUPOVÉ CESTY VYBUDOVANÉ VRÁMCI JEDNOTLIVÝCH OBJEKTOV
INDIVIDUÁLNA VYSOKÁ ZELEŇ VYTVORENÁ VRÁMCI JEDNOTLIVÝCH OBJEKTOV OBČIANSKEJ VYBAVENOSTI A BÝTOVEJ VÝSTAVBY
VEREJNÁ VYSOKÁ ZELEŇ
VEREJNÁ NÍZKA ZELEŇ – ZATRÁVNENÁ PLOCHA
RIGOL VYPLNENÉ ŠTRKOM NA ODVÁDZANIE DAŽDOVEJ VODY Z CESTY
HRANICA CHRÁNENÉHO ÚZEMIA "PRI ORECHOVOM RADE"
OCHRANNÉ PÁSMO ŽELEZNICE
OCHRANNÉ PÁSMO HRÁDZE
OCHRANNÉ PÁSMO NKP PEVNOSTNÝ SYSTÉM KOMÁRNA, VYHLÁSENÉ ROZHODNUTÍM OKRESNÉHO ÚRADU V KOMÁRNE Č.RR 6/1992
VÝHLADOVÉ PREPOJENIE NA SEVERNÝ OBCHVAT – I/63–C
MESTSKÁ KOMUNIKÁCIA – FUNKČNÁ TRIEDA C1 – MOK 9,5/50
VÝHLADOVÉ PREPOJENIE NA HADOVCE NA CESTU KOMÁRNO–KOLÁROVO
MESTSKÁ KOMUNIKÁCIA – FUNKČNÁ TRIEDA C1 – MOK 9,5/50
NAVRHOVANÉ MIESTO PRE ZBER SEPAROVANÉHO ODPADU
ZSO
RD-ZSR-01
RD-ZSR-02
ZSO-1
ZSO-2
ZSO-3
OV-ZSR-01
OVS1-01
OVS2-01
OVS3-01
OVS2-02
OVS3-02
OVM1-01
OVM2-01
OVM2-02
OVM3-01
OVM3-02
OVM3-03
BD1-01
BD1-02
BD1-03
BD1-04
BD1-05
BD1-06
BD1-07
BD1-08
BD1-09
BD1-10
BD1-11
BD1-12
BD1-13
BD1-14
BD1-15
BD1-16
BD1-17
BD2-01
BD2-02
BD2-03
BD2-04
BD2-05
BD2-06
BASTIÓN VI. Z PALATÍNSKEJ LÍNIE
BASTIÓN III. Z PALATÍNSKEJ LÍNIE
ULICA KOMÁROMSKÁ
KOLÁROVSKÁ ULICA
KOLÁROVSKÁ ULICA
ULICA ČSA
VRBOVÁ ULICA
ULICA GY. BREZOVA
ULICA K. MAGYA
VNÚTORNÁ OKRUŽNÁ
ULICA GENERÁLA KLAPKU
ULICA ODBORÁROV
ULICA E.B. LUKÁČA
ULICA PRIATEĽSKÁ
ULICA MLÁDEŽE
ULICA MIERU
ULICA DOSKÁ
SÁDOCKÁ LODÁROV
Betón ma p.č. 1162/4
Obsah
KOMPLEXNÝ URBANISTICKÝ NÁVRH
Stupeň pd
URBANISTICKÁ ŠTÚDIA
Dátum
04.2010
Formát
12xA4
Č.výkresu
A.02
mierka
m=1:1500
akcia
URBANISTICKÁ ŠTÚDIA
KOMÁRNO - PALATÍNSKE 017K
zodp. projektant
Ing. arch. Zoltán Bartal
autor
Ing. arch. Zoltán Bartal
miesto stavby
Komárno, č.p.1187/3, 4, 7, 22, 23, 24, 25
investor
KOMPOZ, s.r.o.
Bojnická ulica 3, 831 04 Bratislava
GRAPHITE ARCHITECTURE
GRAPHITE, s.r.o. záhradnícka 10., 945 01 komárno
tel./fax: +421 35 770 21 80
e-mail: graphite@graphite.sk