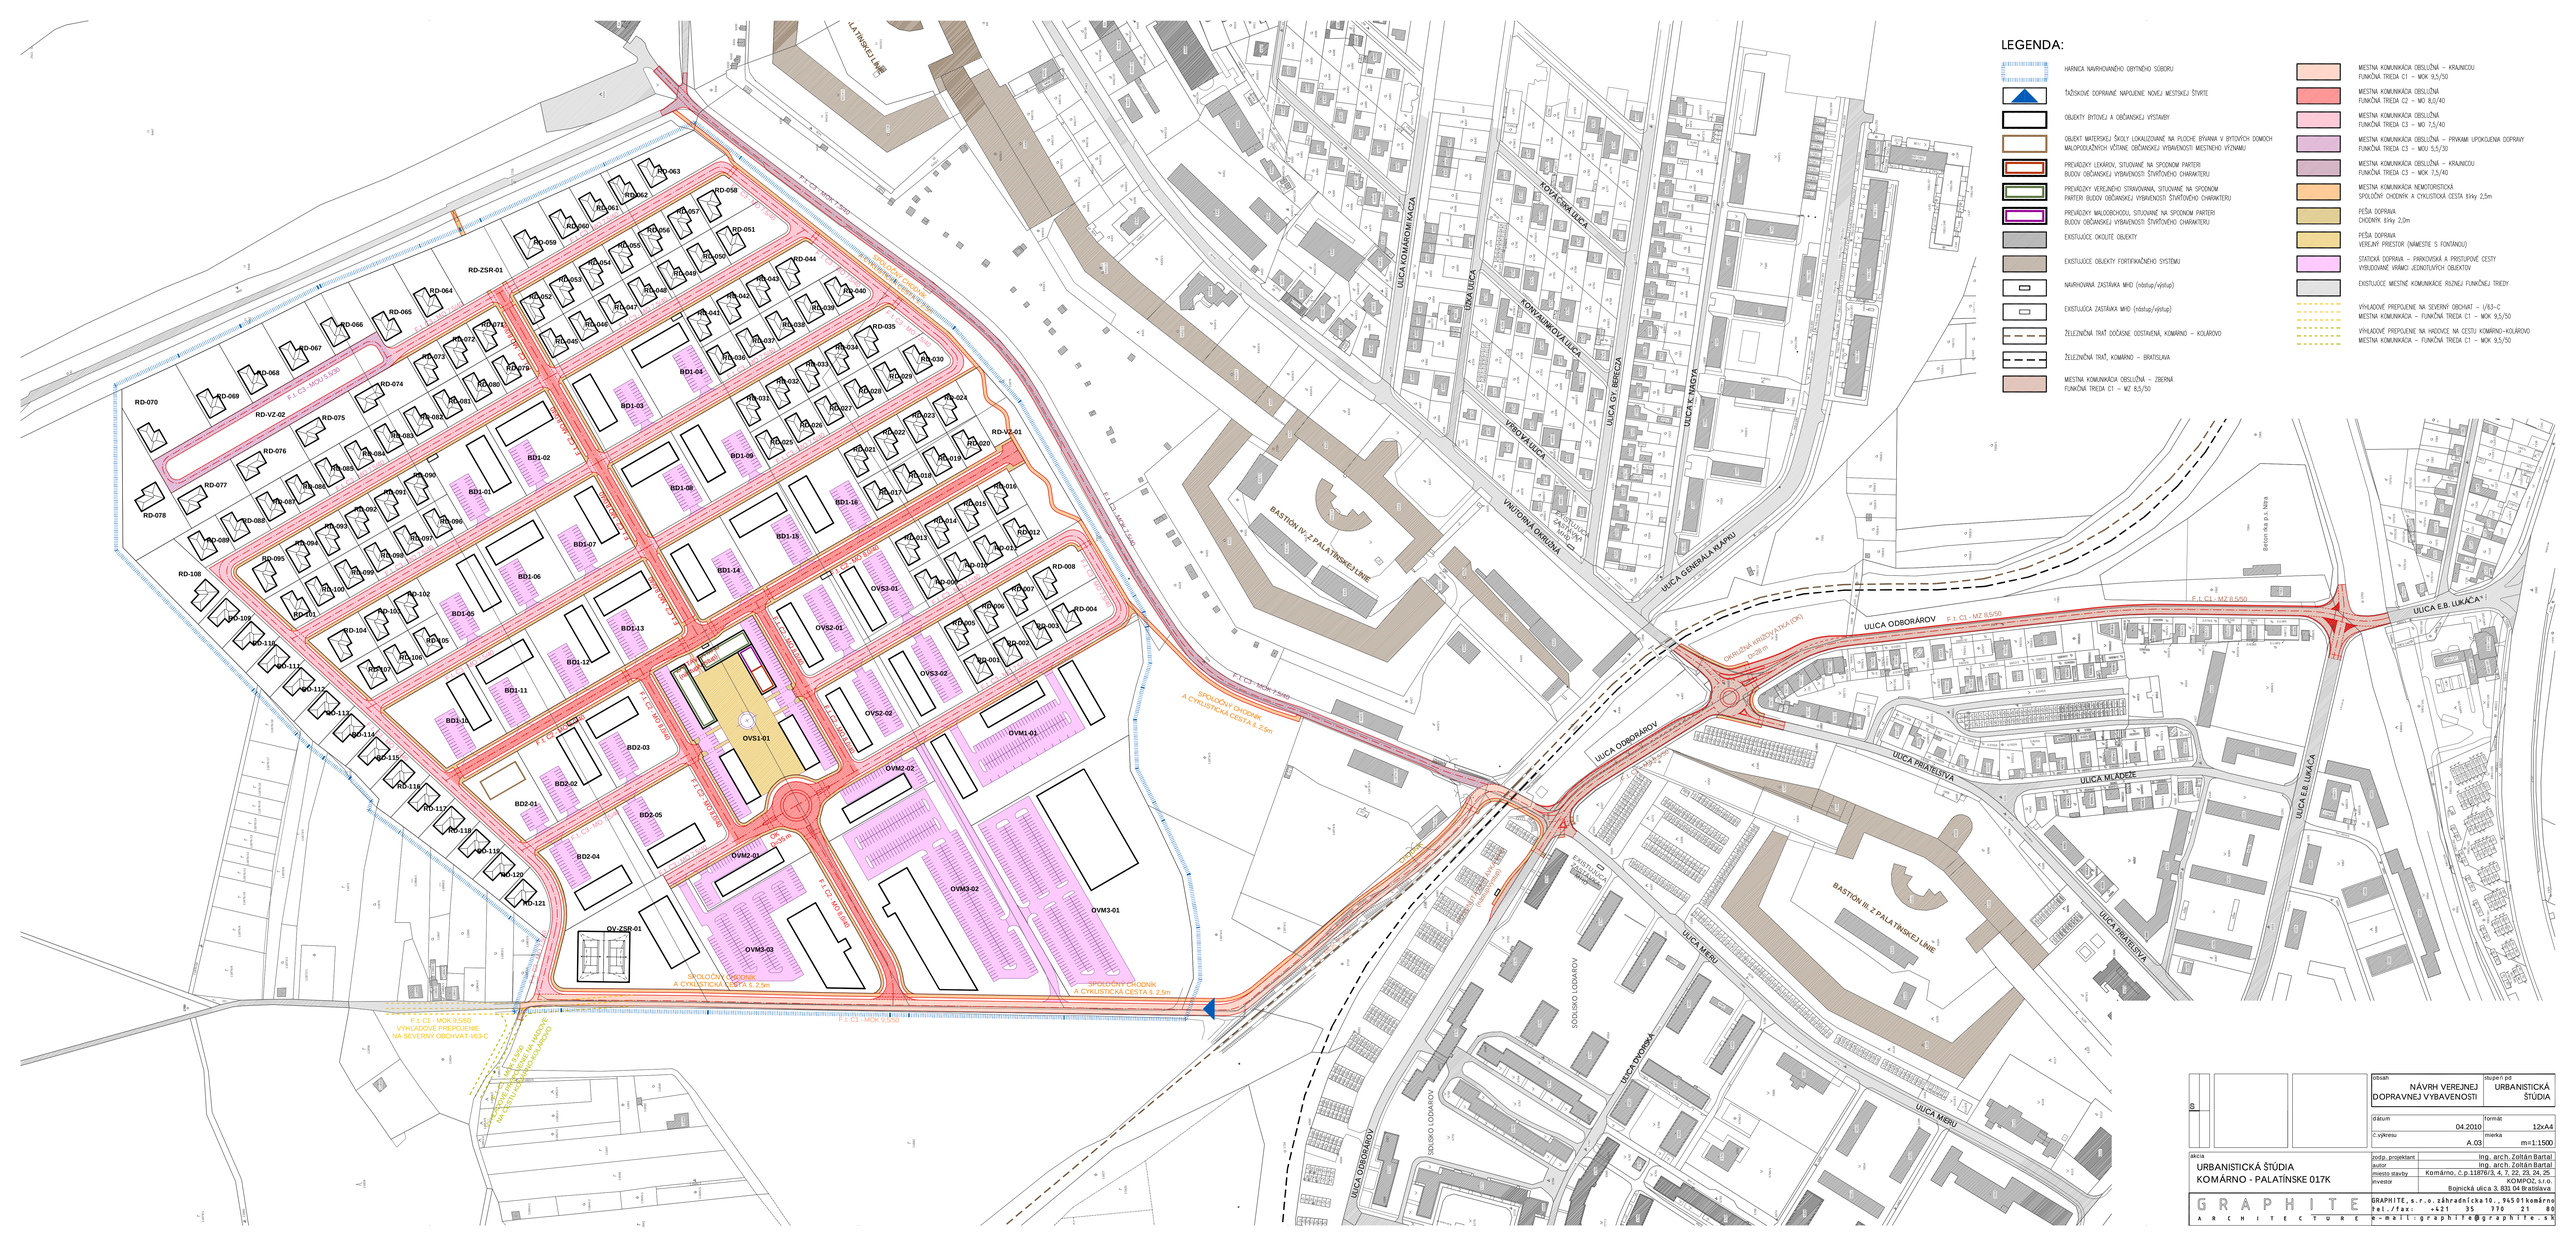

obsah	NÁVRH VEREJNEJ DOPRAVNEJ VYBAVENOSTI	vtupný pd	URBANISTICKÁ ŠTÚDIA
dátum	04.2010	formát	12xA4
č. výkresu	A.03	mierka	m=1:1500
akcia	URBANISTICKÁ ŠTÚDIA KOMÁRNO - PALATÍNSKE 017K		
zodp. projektant			Ing. arch. Zoltán Bartal
autor			Ing. arch. Zoltán Bartal
miesto stavby			Komárno, č.p.1187/6,3, 4, 7, 22, 23, 24, 25
investor			KOMPOZ, s.r.o. Bojnická ulica 3, 831 04 Bratislava

GRAPHITE ARCHITECTURE
GRAPHITE, s.r.o. záhradnícka 10., 94501 komárno
tel./fax: +421 35 770 21 80
e-mail: graphite@graphite.sk