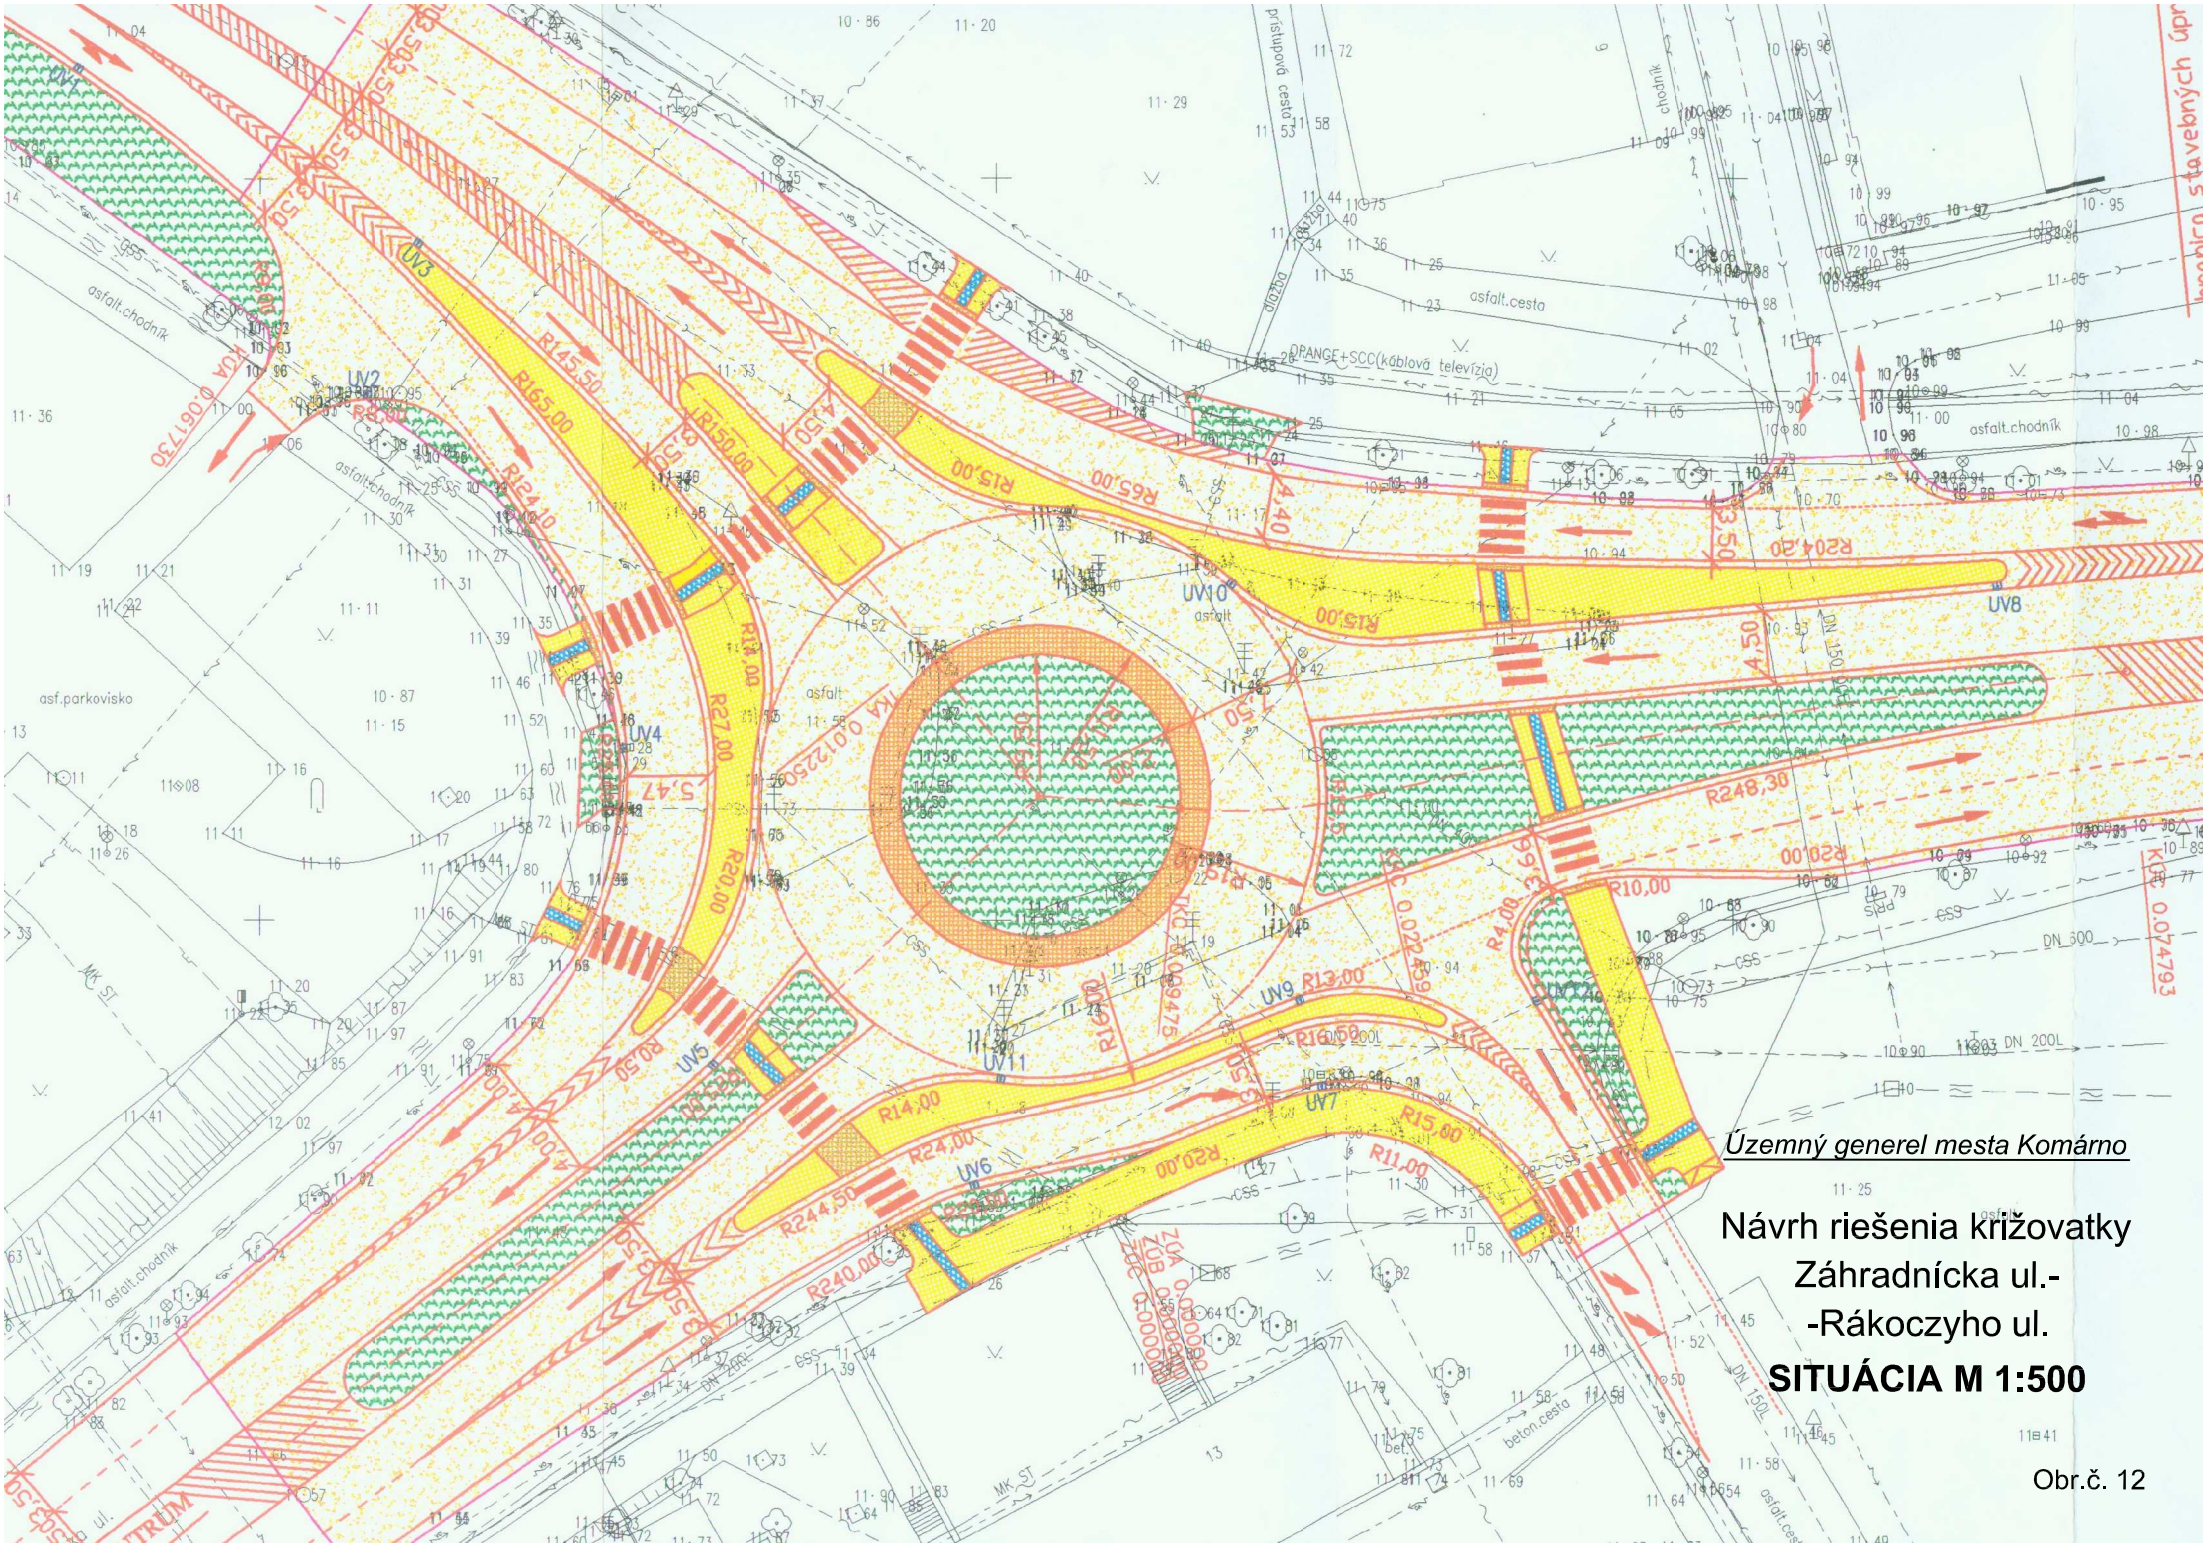
UV1
UV2
UV3
UV4
UV5
UV6
UV7
UV8
UV9
UV10
UV11
R145,50
R165,00
R150,00
R124,10
R27,00
R20,00
R15,00
R65,00
R204,30
R248,30
R10,00
R4,00
R13,00
R16,00
R14,00
R24,00
R244,50
R240,00
R11,00
R15,00
R20,00
asfalt.chodník
asfalt.cesta
asfalt
asf.parkovisko
beton.cesta
ORANGE+SCC(káblová televízia)
DN 150
DN 200L
DN 300
Územný generel mesta Komárno
Návrh riešenia križovatky
Záhradnícka ul.-
-Rákoczyho ul.
SITUÁCIA M 1:500
Obr.č. 12