


ZMENY A DOPLNKY ÚZEMNÉHO PLÁNU MESTA
K O M Á R N O č. 8 / 2012

LEGENDA:

STAV	NÁVRH	VÝHLAD	
	5		VYZNAČENIE ZMIEN A DOPLNKOV ÚPN KOMÁRNO
	---		VNI KÁBLOVÉ VEDENIE V ZEMI
	---		VODOVOD

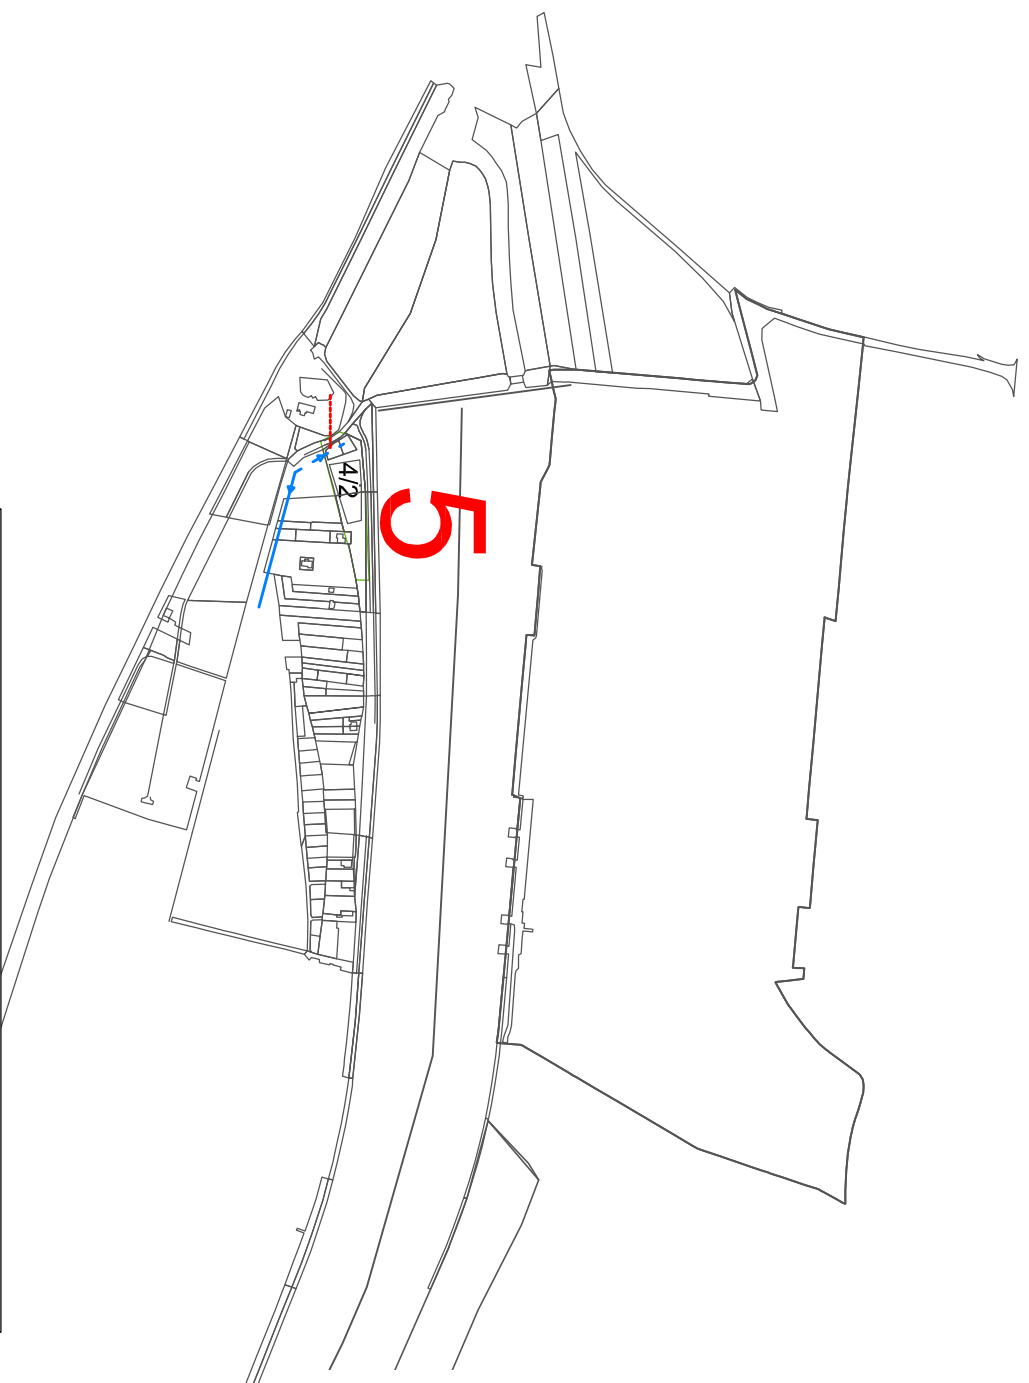

Zmeny a doplnky územného plánu mesta Komárno číslo 8/2012
boli schválené Mestským zastupiteľstvom v Komárne dňa 2012,
uznesením/2012 a vyhlásené VZN číslo/2012.

Komárno, dňa

.....
MUDr. Anton Marek
primátor mesta

Výkres:

VEREJNÁ TECHNICKÁ VYBAVENOSŤ

Číslo výkresu:	4. Zmeny a Doplnky č. 8/2012	MIERKA: M 1:10 000
Obstarávateľ:	LOKALITA č. 5 MESTO KOMÁRNO, Námestie generála Klapku 1, 945 01 Komárno	
Spracovateľ:	ZELINA Architektonická kancelária, s.r.o., Bratislava	
Autor:	Ing. arch. Vojtech Zelina, SKA 0345 AA	DATUM 05 2012
Spolupráca:	Ing. Katarína Staniková, Ing. Vasil Dedo, Ing. Dr. Milan Skýva	