


ZMENY A DOPLNKY ÚZEMNÉHO PLÁNU MESTA KOMÁRNO

č. 8 / 2012

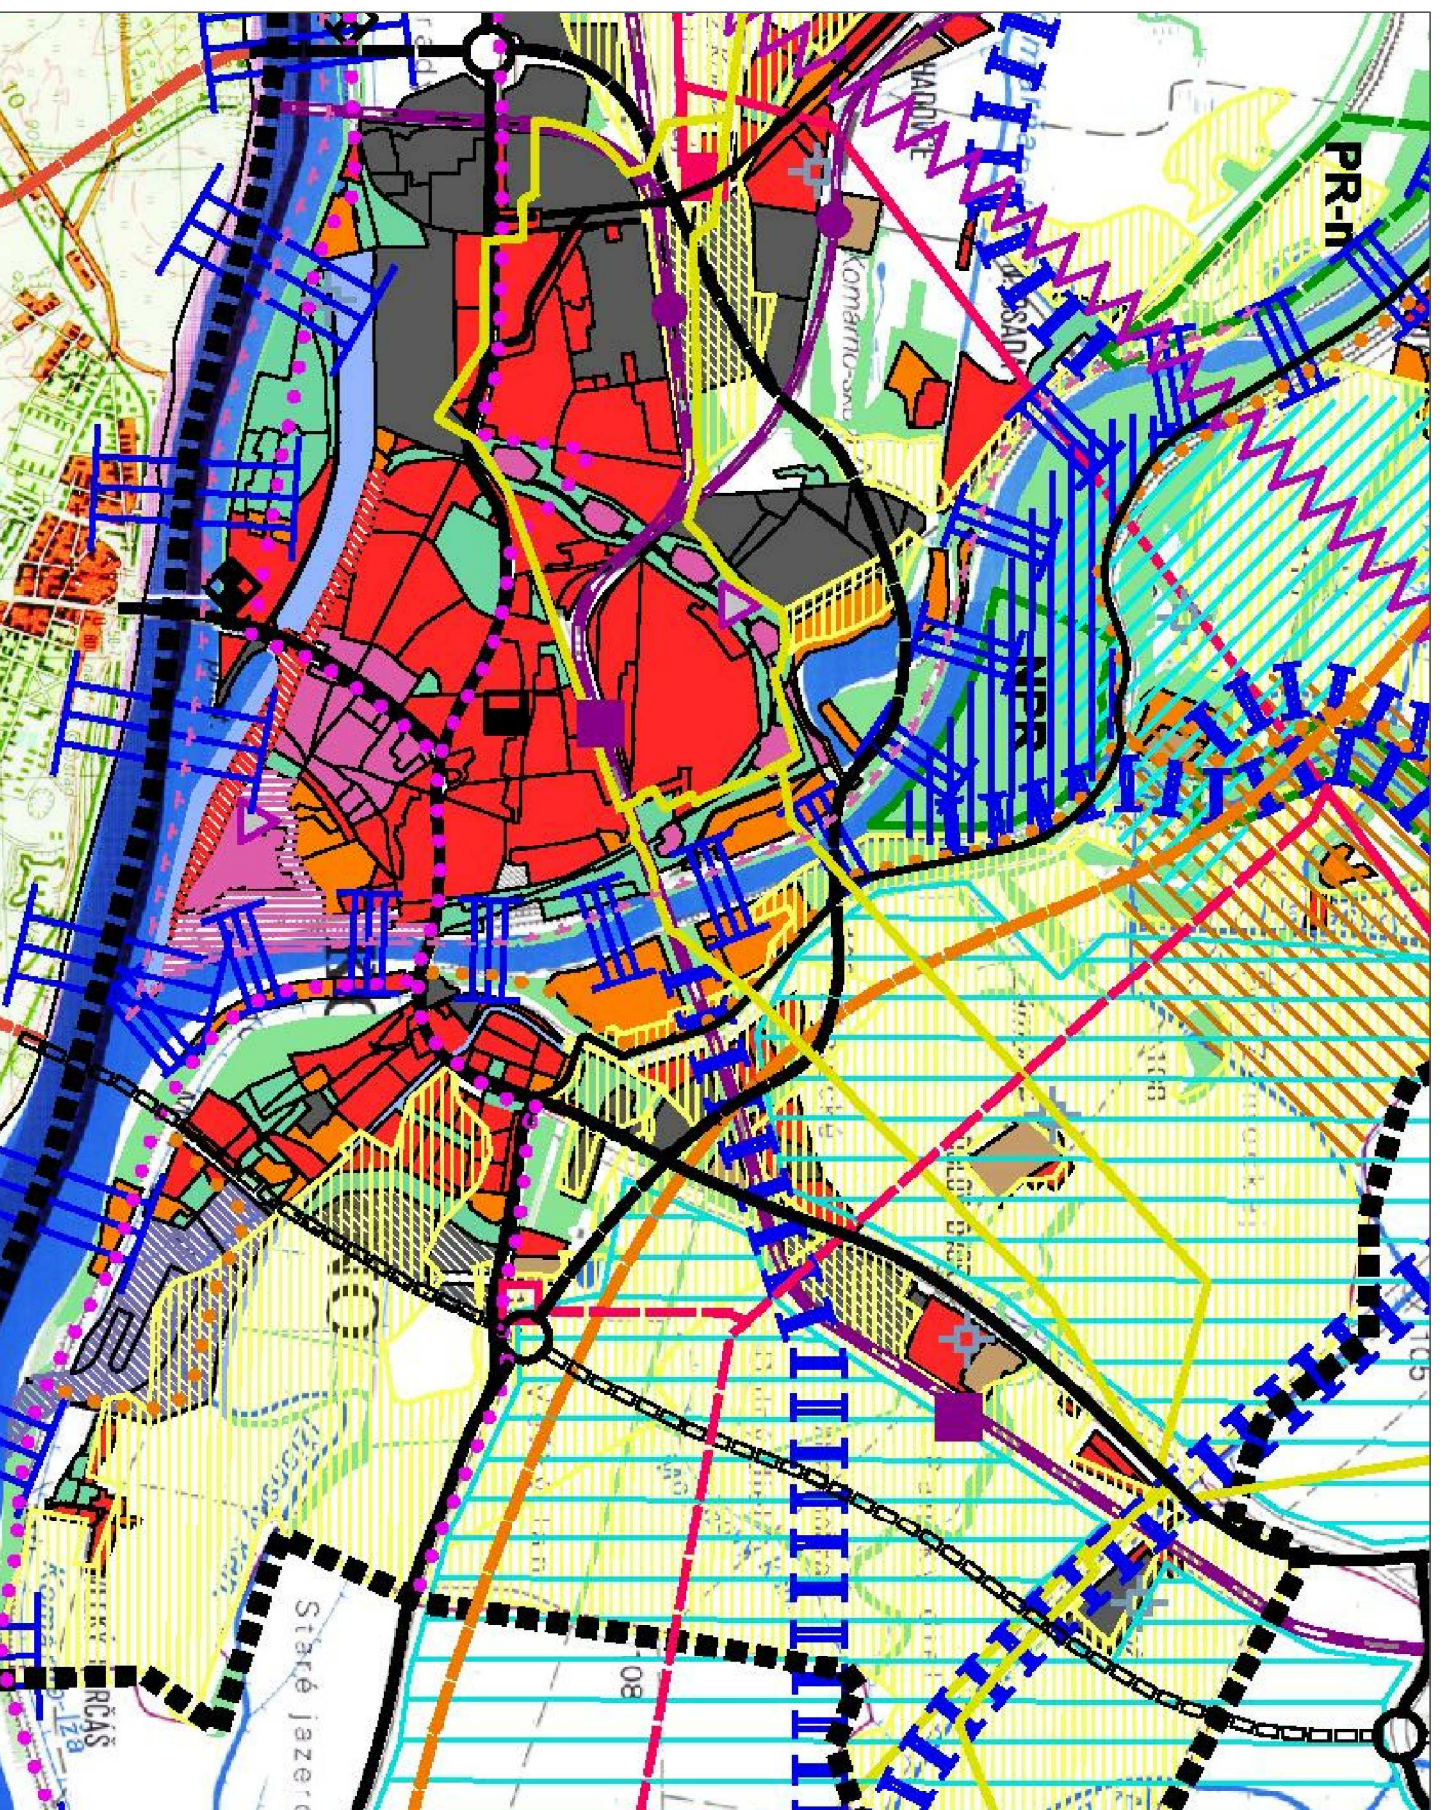

LEGENDA:

STAV	NAVHR	VÝHLAD
OBYTNÝ - VYBAVENOSTNÉ PLOCHY	PLOCHY ZARIADENÍ POĽNOHOSPODÁRSKEJ VÝROBY	PLOCHY REKREÁCIE A ŠPORTU
PLOCHY VELEBNÉ V ZASTAVANOM ÚZEMÍ	PLOCHY VÝROBY, VÝROBNÝCH SLUŽIEB, DISTRIBÚCIE A SKLADOV	KOMUNIKÁCIE RÝCHLOSTNÉ KATEGÓRIE R
PLOCHY VELEBNÉ V ZASTAVANOM ÚZEMÍ	ŠTÁTNE CESTY I. TRIEDY	ŽELEZNIČNÁ TRÁŤ CELOŠTÁTNA
PLOCHY VELEBNÉ V ZASTAVANOM ÚZEMÍ	ŠTÁTNE CESTY II. TRIEDY	PLOCHY NAVRHOVANÉHO PRÍSTAVU
PLOCHY VELEBNÉ V ZASTAVANOM ÚZEMÍ	CESTY (KATEGÓRIE C)	SEVERNÝ OCHVAT (KATEGÓRIE C)
PLOCHY VELEBNÉ V ZASTAVANOM ÚZEMÍ		ŠTÁTNE CESTY I. TRIEDY
PLOCHY VELEBNÉ V ZASTAVANOM ÚZEMÍ		CESTY (KATEGÓRIE C)
PLOCHY VELEBNÉ V ZASTAVANOM ÚZEMÍ		MIMOUROVŇOVÁ KRÍŽOVATKA
PLOCHY VELEBNÉ V ZASTAVANOM ÚZEMÍ		HĽAVNÁ ŽELEZNIČNÁ TRÁŤ
PLOCHY VELEBNÉ V ZASTAVANOM ÚZEMÍ		ŽELEZNIČNÁ STANICA
PLOCHY VELEBNÉ V ZASTAVANOM ÚZEMÍ		ŽELEZNIČNÁ ZASTÁVKA
PLOCHY VELEBNÉ V ZASTAVANOM ÚZEMÍ		HRANIČNÝ PRECHOD
PLOCHY VELEBNÉ V ZASTAVANOM ÚZEMÍ		CYKLOTURISTICKÁ TRASA
PLOCHY VELEBNÉ V ZASTAVANOM ÚZEMÍ		DOPRAVNÁ SIET V MAĎARSKEJ REPUBLIKE
PLOCHY VELEBNÉ V ZASTAVANOM ÚZEMÍ		JUŽNÝ OBCHVAT MESTA KOMÁRNO, PRÍPOJ NA DIAĽNICU M1

Podklad:

ÚZEMNÝ PLÁN MESTA KOMÁRNO

Výkres:

ŠIRŠIE VZŤAHY

MIERKA: M 1:50 000

