

ZMENY A DOPLNKY ÚZEMNÉHO PLÁNU MESTA KOMÁRNO


č. 8 / 2012

LEGENDA:

STAV	NAVRH	VÝHLAD	
			F2 PLOCHY VÝROBY, VÝROBNÝCH SLUŽIEB, DISTRIBÚCIE A SKLADOV
			N1 KOMUNIKÁCIE RÝCHLOSTNÉ KATEGÓRIE R
			N2 KOMUNIKÁCIE MESTNE OBSLUŽNÉ
			N3 ŽELEZNIČNÁ VLEČKA
			M4N PLOCHY NÁKLADNEJ VODNEJ DOPRAVY
			HRANICA ROZŠIŘENIA NAVRHOVANÉHO PRÍSTAVU

Zmeny a doplnky územného plánu mesta Komárno číslo 8/2012 boli schválené Mestským zastupiteľstvom v Komárne dňa 2012, uznesením/2012 a vyhlásené VZN číslo/2012.

Komárno, dňa
MUDr. Anton Marek
primátor mesta

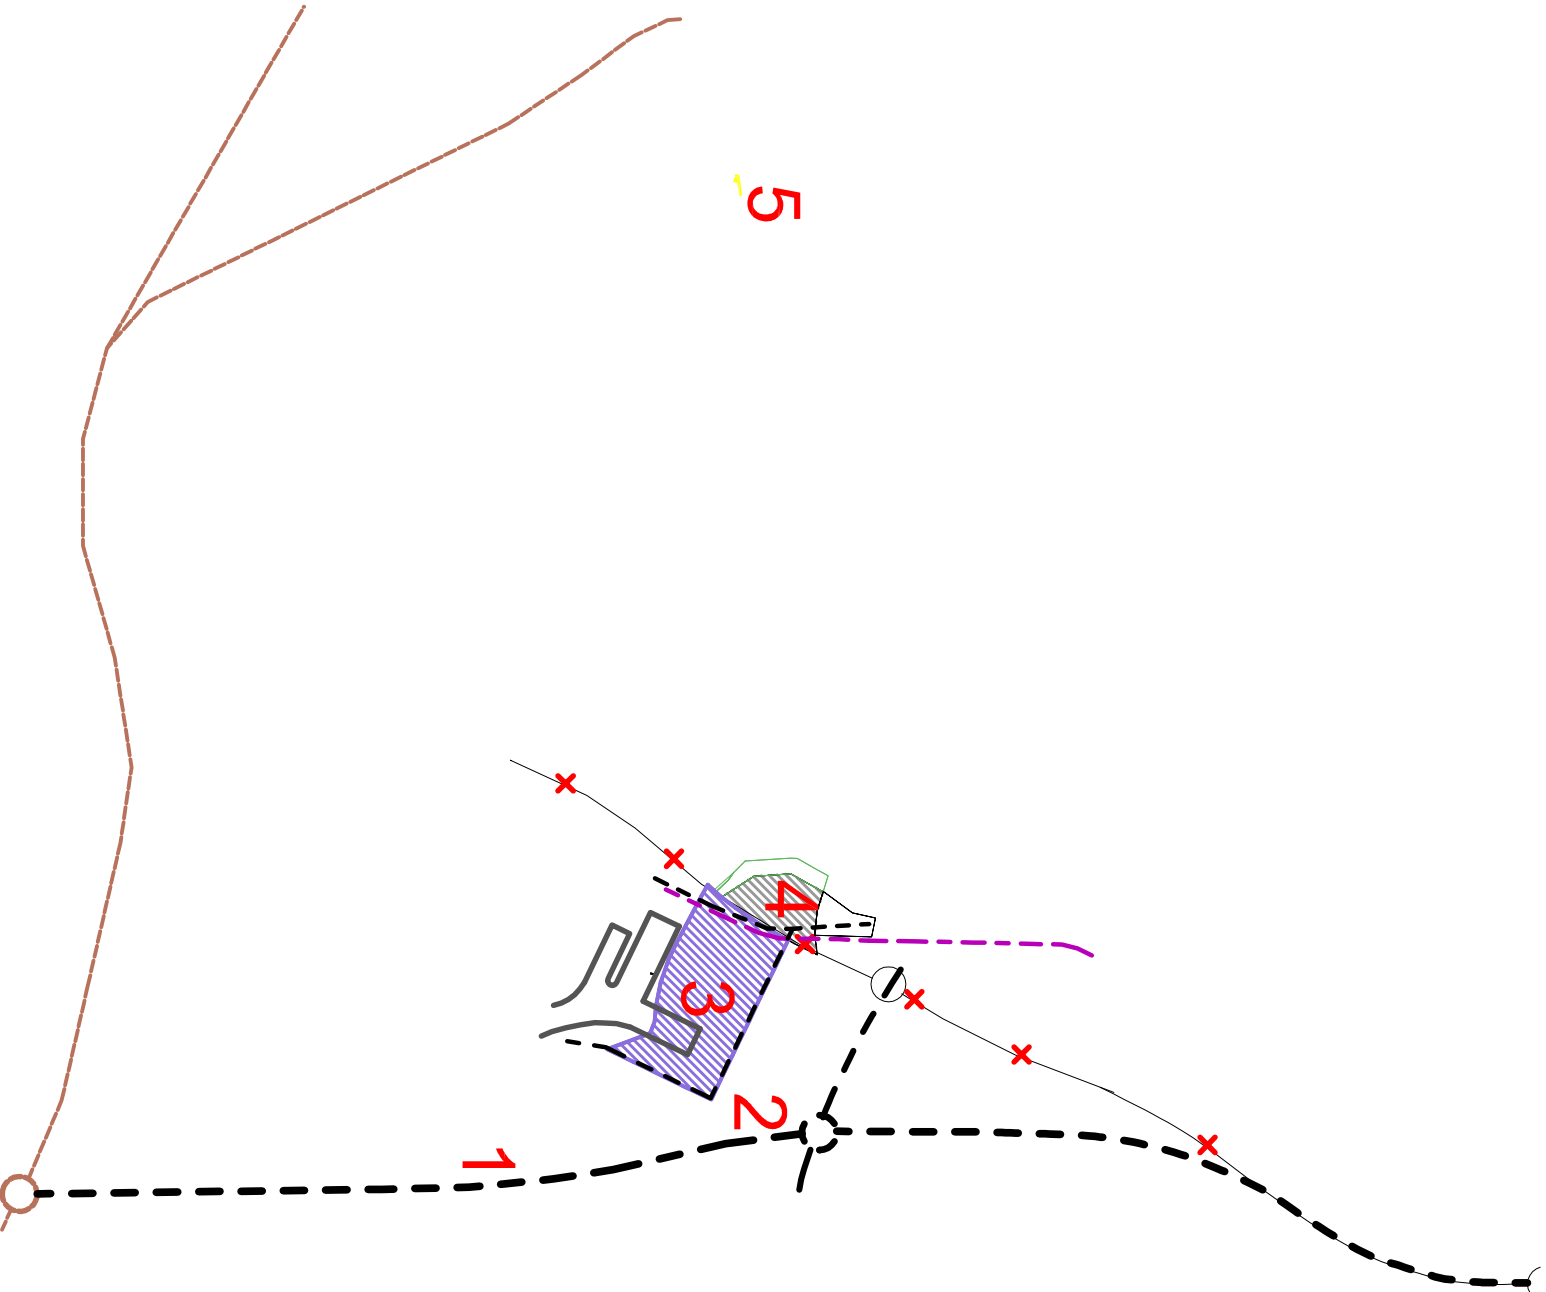

Výkres:

ŠIRŠIE VZŤAHY

Číslo výkresu: **1. Zmeny a Doplnky č. 8/2012** MIERKA: **M 1:50 000**
LOKALITA č.: 1,2,3,4,5
Obstarávateľ: MESTO KOMÁRNO, Námestie generála Klapku 1, 945 01 Komárno
Spracovateľ: ZELINA Architektonická kancelária, s.r.o., Bratislava
Autor: Ing. arch. Vojtech Zelina, SKA 0345 AA DATUM: **05 2012**
Spolupráca: Ing. Katarína Staníková, Ing. Vasil Dedo, Ing. Dr. Milan Skýva