




# ZMENY A DOPLNKY ÚZEMNÉHO PLÁNU MESTA KOMÁRNO

č. 11/2013

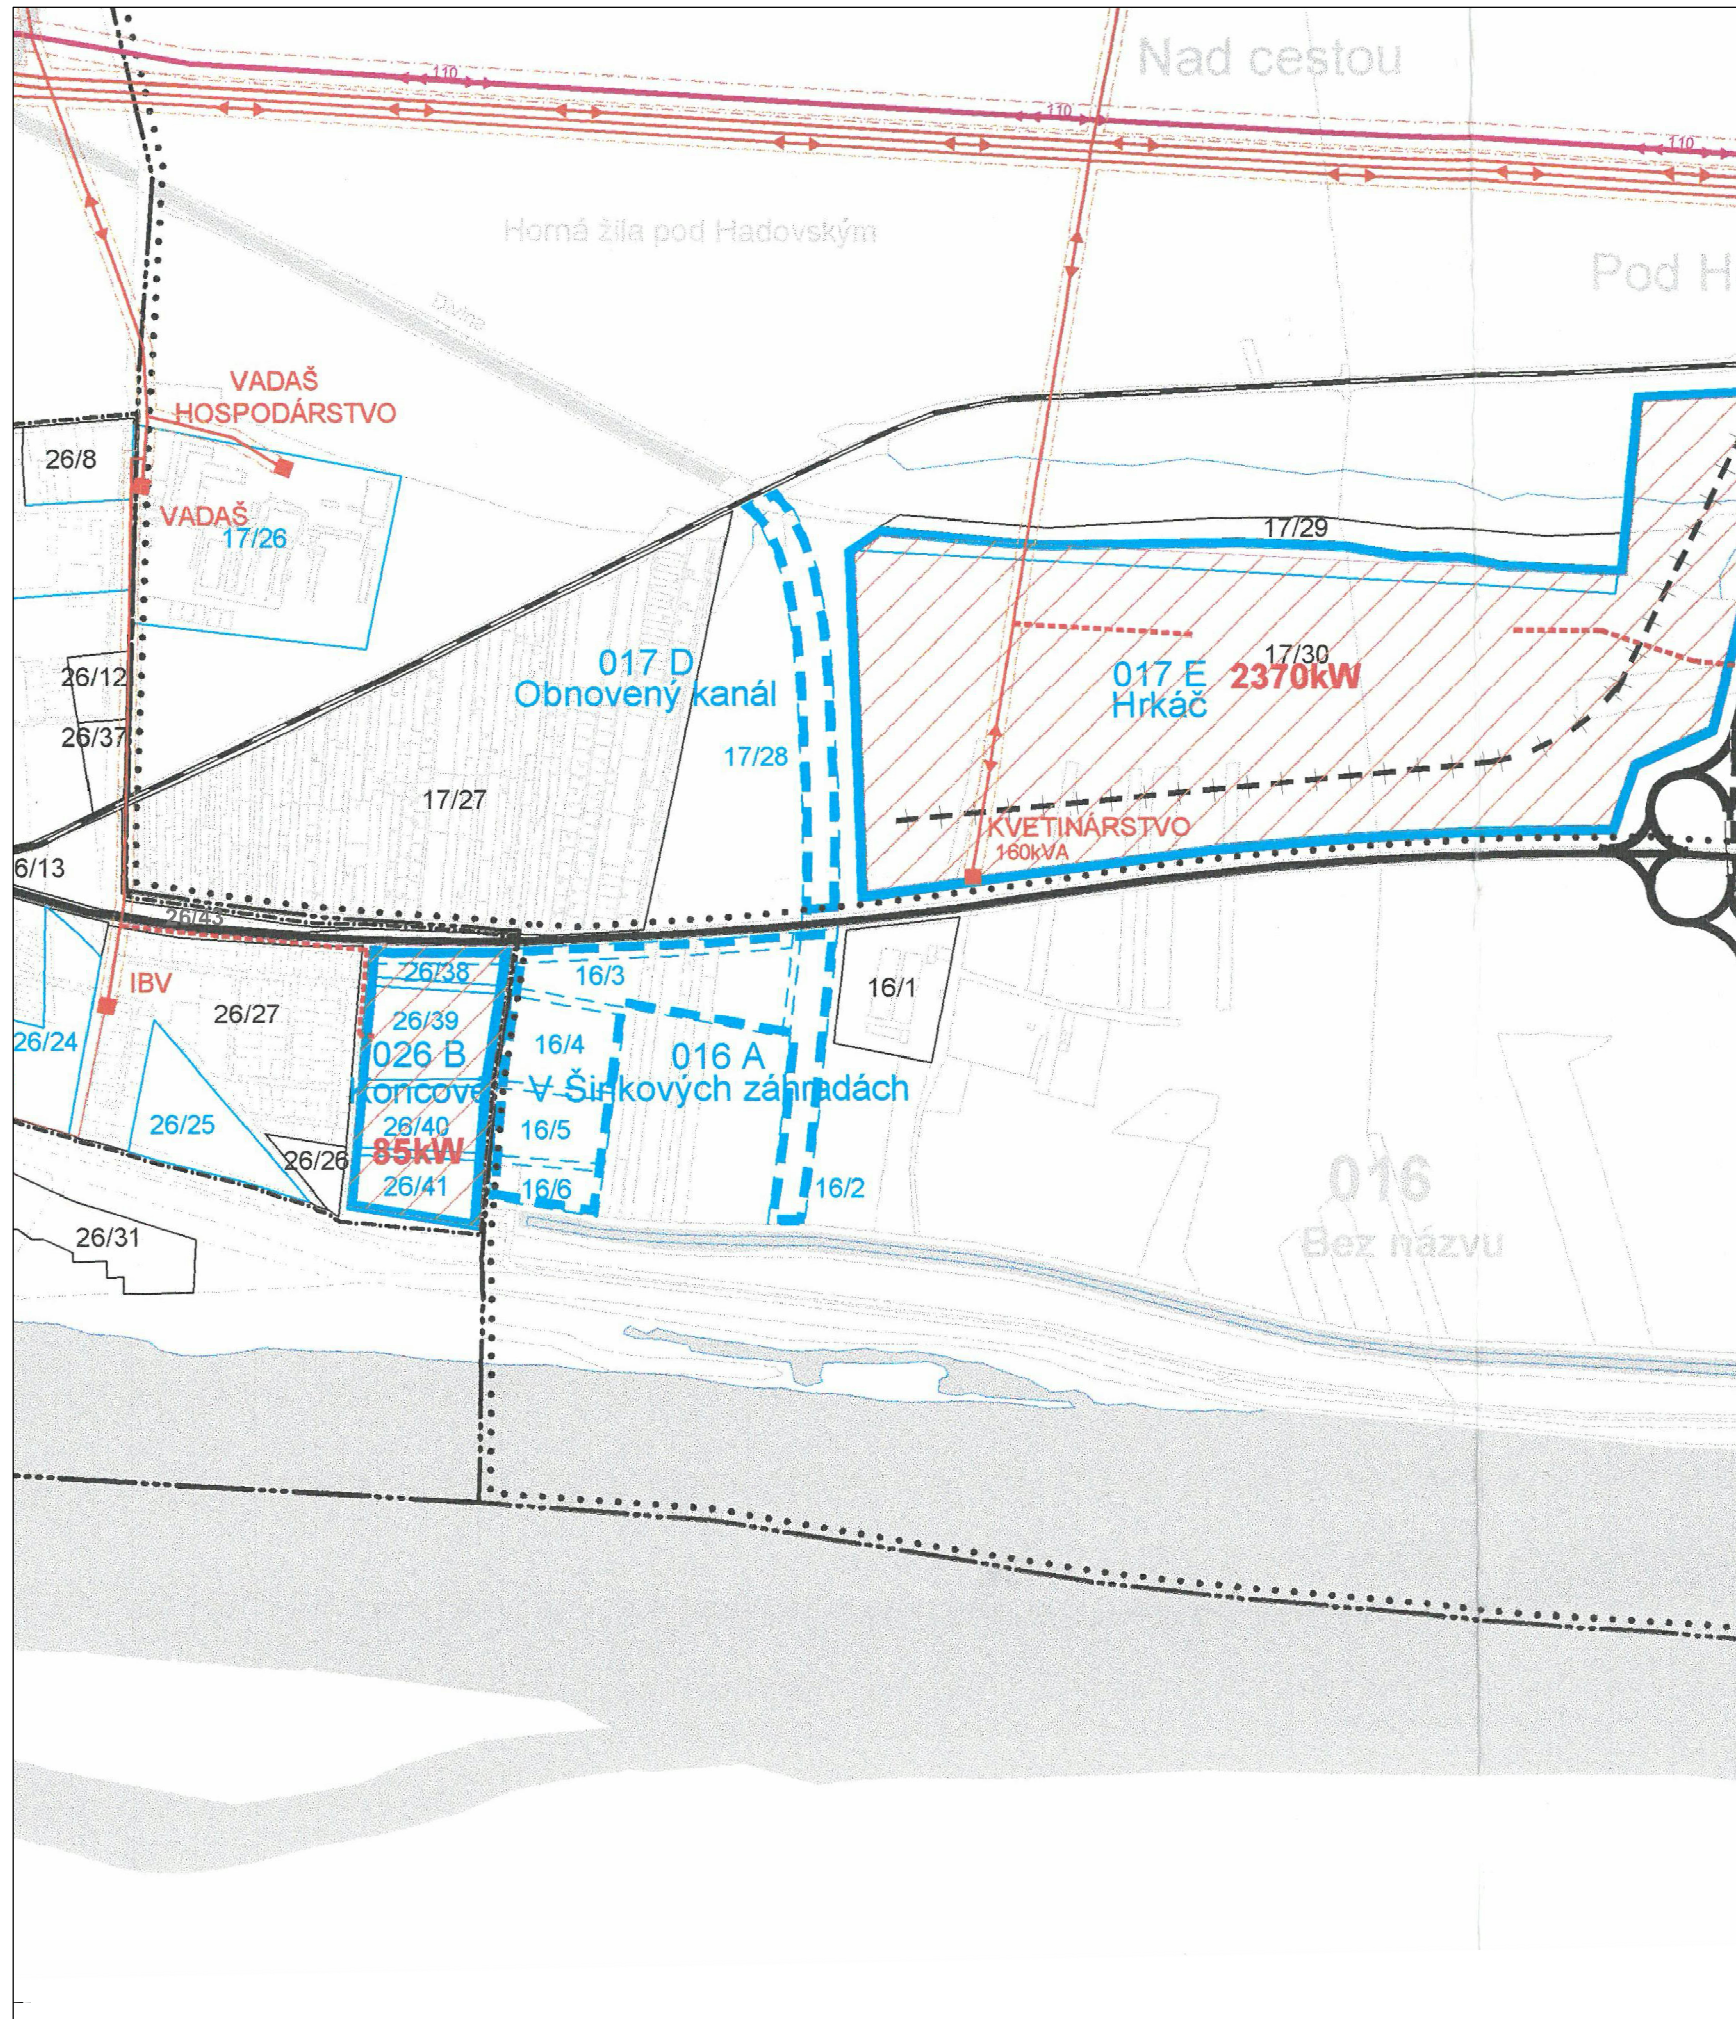

## LEGENDA:

### HRANICE ÚZEMNO-ORGANIZAČNÉ:

|  |   |
|--|---|
|  | RIEŠENÉ ÚZEMIE  |
|  | KATASTRÁLNE ÚZEMIE  |
|  | 022 HRANICA A OZNAČENIE URBANISTICKÉHO OBVODU VO VNÚTORNOM MESTE = HRANICA ZÁKLADNEJ SÍDELNEJ JEDNOTKY (ZSJ)                      |
|  | HRANICA (PRACOVNÁ) MEDZI ČASŤAMI URBANISTICKÉHO OBVODU  |
|  | 016 HRANICA A OZNAČENIE NOVEJ ZÁKLADNEJ SÍDELNEJ JEDNOTKY (NZSJ)  |
|  | 19/12 HRANICA A OZNAČENIE URBANISTICKÉHO BLOKU - STABILIZOVANÉ FUNKČNÉ VYUŽITIE   |
|  | 16/13 HRANICA A OZNAČENIE URBANISTICKÉHO BLOKU - NAVRHOVANÉ FUNKČNÉ VYUŽITIE DO ROKU 2021 (TRANSFORMOVANÉ A ROZVOJOVÉ URB. BLOKY) |
|  | 17/40 HRANICA A OZNAČENIE URBANISTICKÉHO BLOKU - VÝHLADOVO NAVRHOVANÉ FUNKČNÉ VYUŽITIE DO ROKU 2031 (VÝHLADOVÉ URB. BLOKY)        |
|  | ZASTAVANÉ ÚZEMIE - STAV K 1.1.1990  |
|  | STAVEBNÁ UZÁVERA  |

### LEGENDA-ELEKTRICKE ENERGIE

| SÚČ.STAV. | NÁVRH. |   |
|-----------|--------|---|
|           |        | 22 kV VZDUŠNÉ VEDENIE                   |
|           |        | 110 kV VZDUŠNÉ VEDENIE                  |
|           |        | 22 kV KÁBELOVÉ VEDENIE                  |
|           |        | TRAFOSTANICA 22/0,4 kV                  |
|           |        | OCHRANNÉ PÁSMO VZDUŠNÉHO VEDENIA 110 kV |
|           |        | OCHRANNÉ PÁSMO VZDUŠNÉHO VEDENIA 22 kV  |

podklad:

## ÚZEMNÝ PLÁN MESTA KOMÁRNO

názov výkresu:

7. ZÁSOBOVANIE ELEKTRICKOU ENERGIU

M 1:10 000