


1

Plány župného domu v

Pivnica a základ

Meritko = 1:100.

Horňáck ulica.


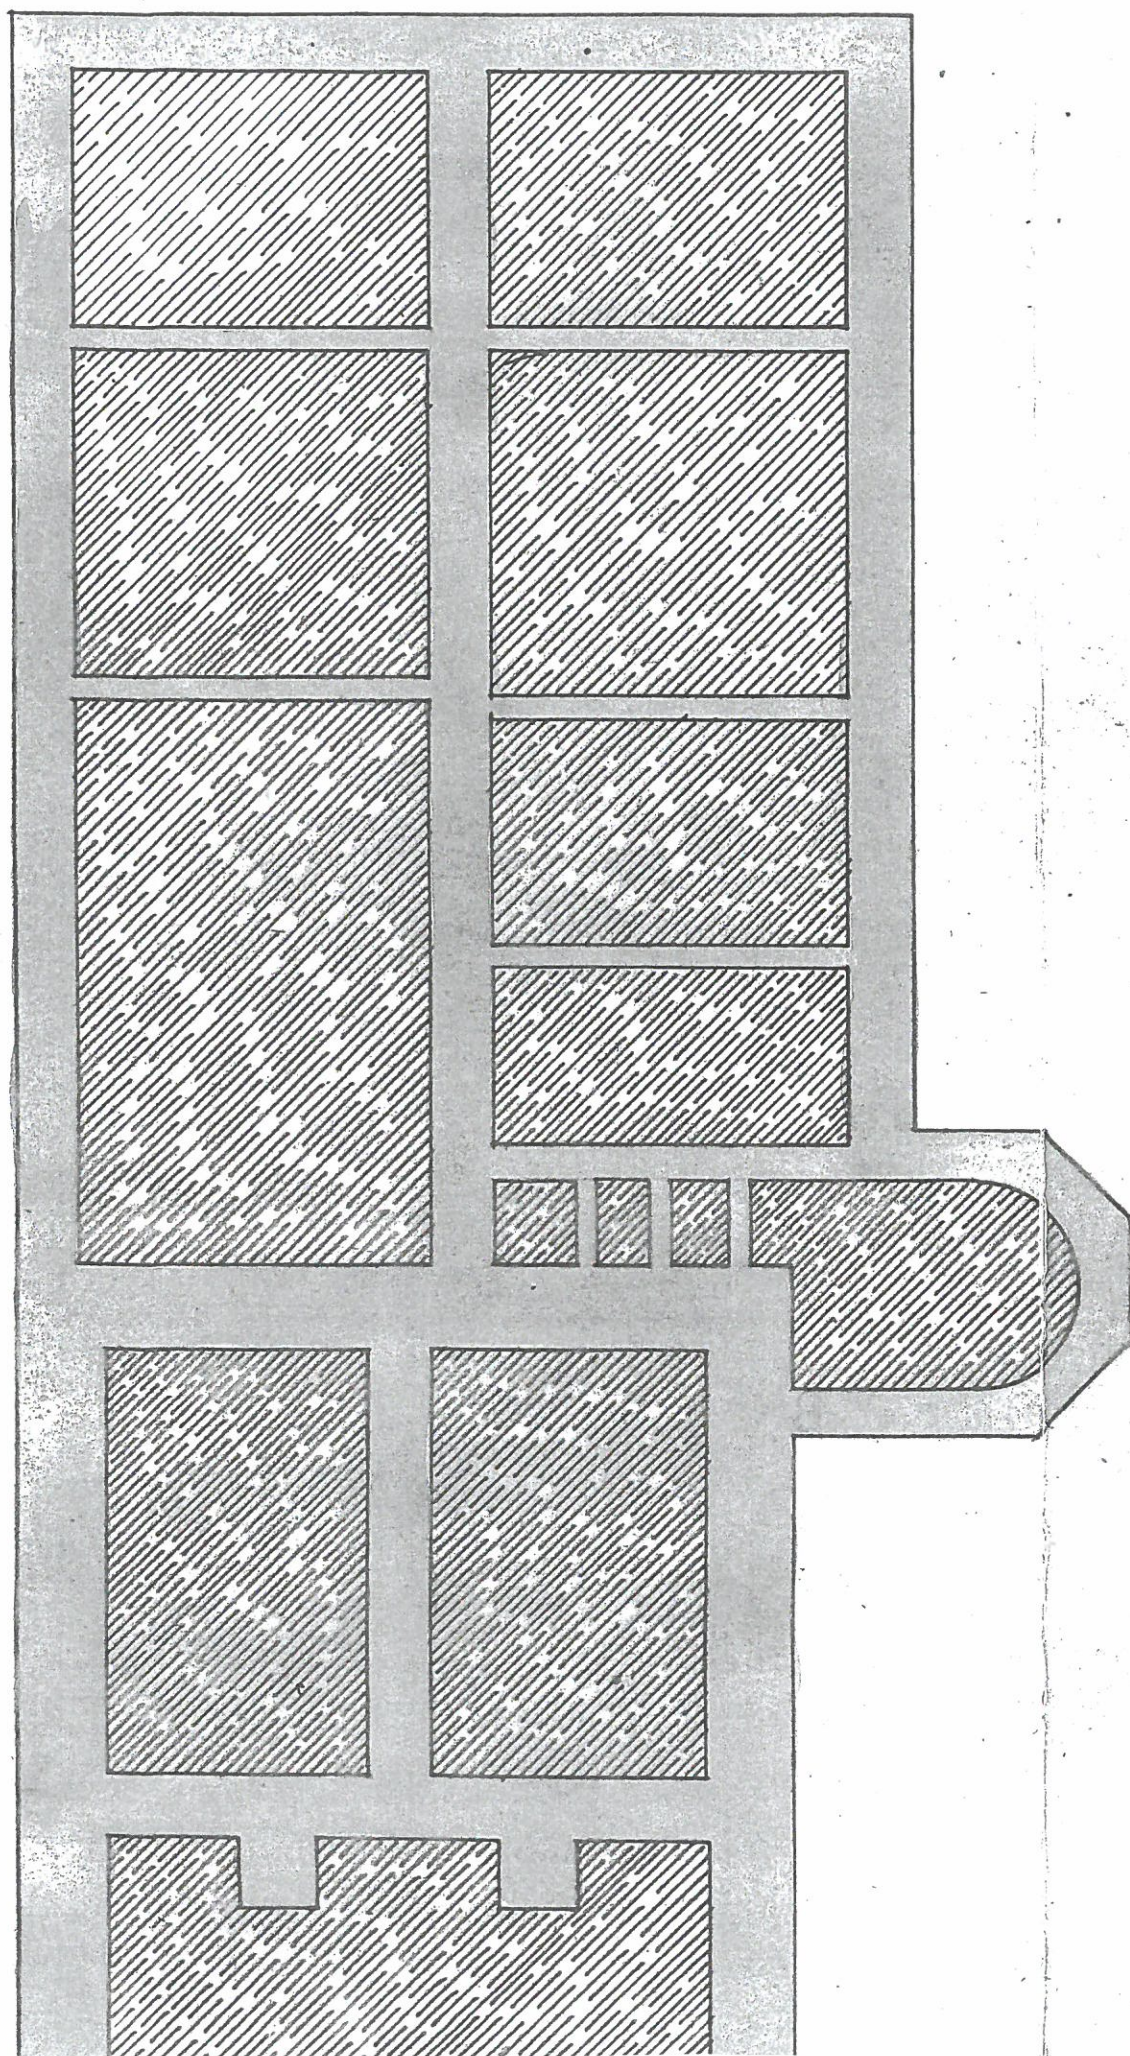


2


vnútorného domu v Komárne.

Pivnica a základy.

Menzúra = 1:100.

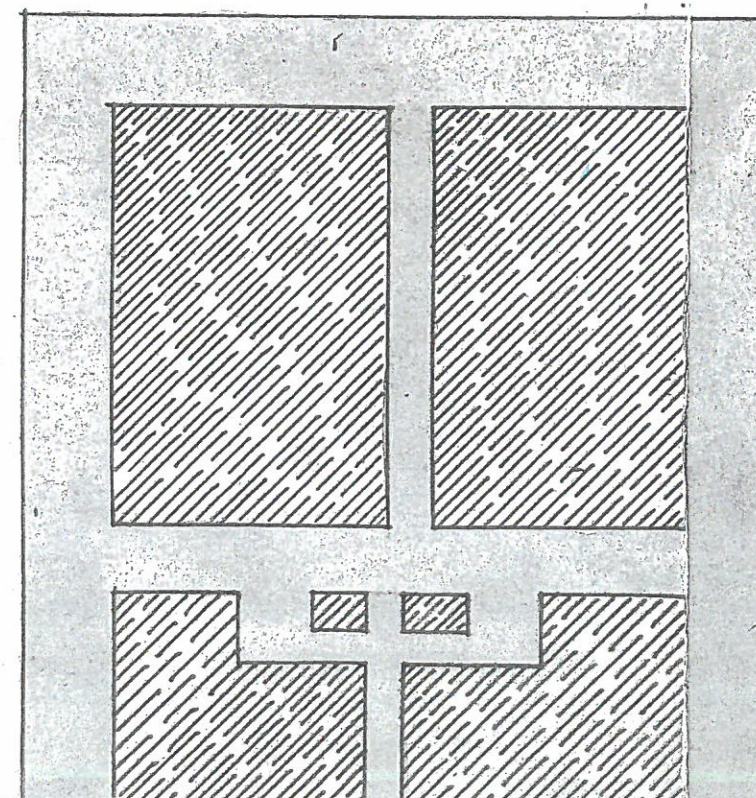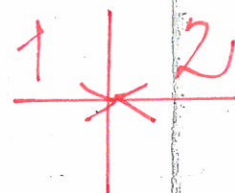



1
3

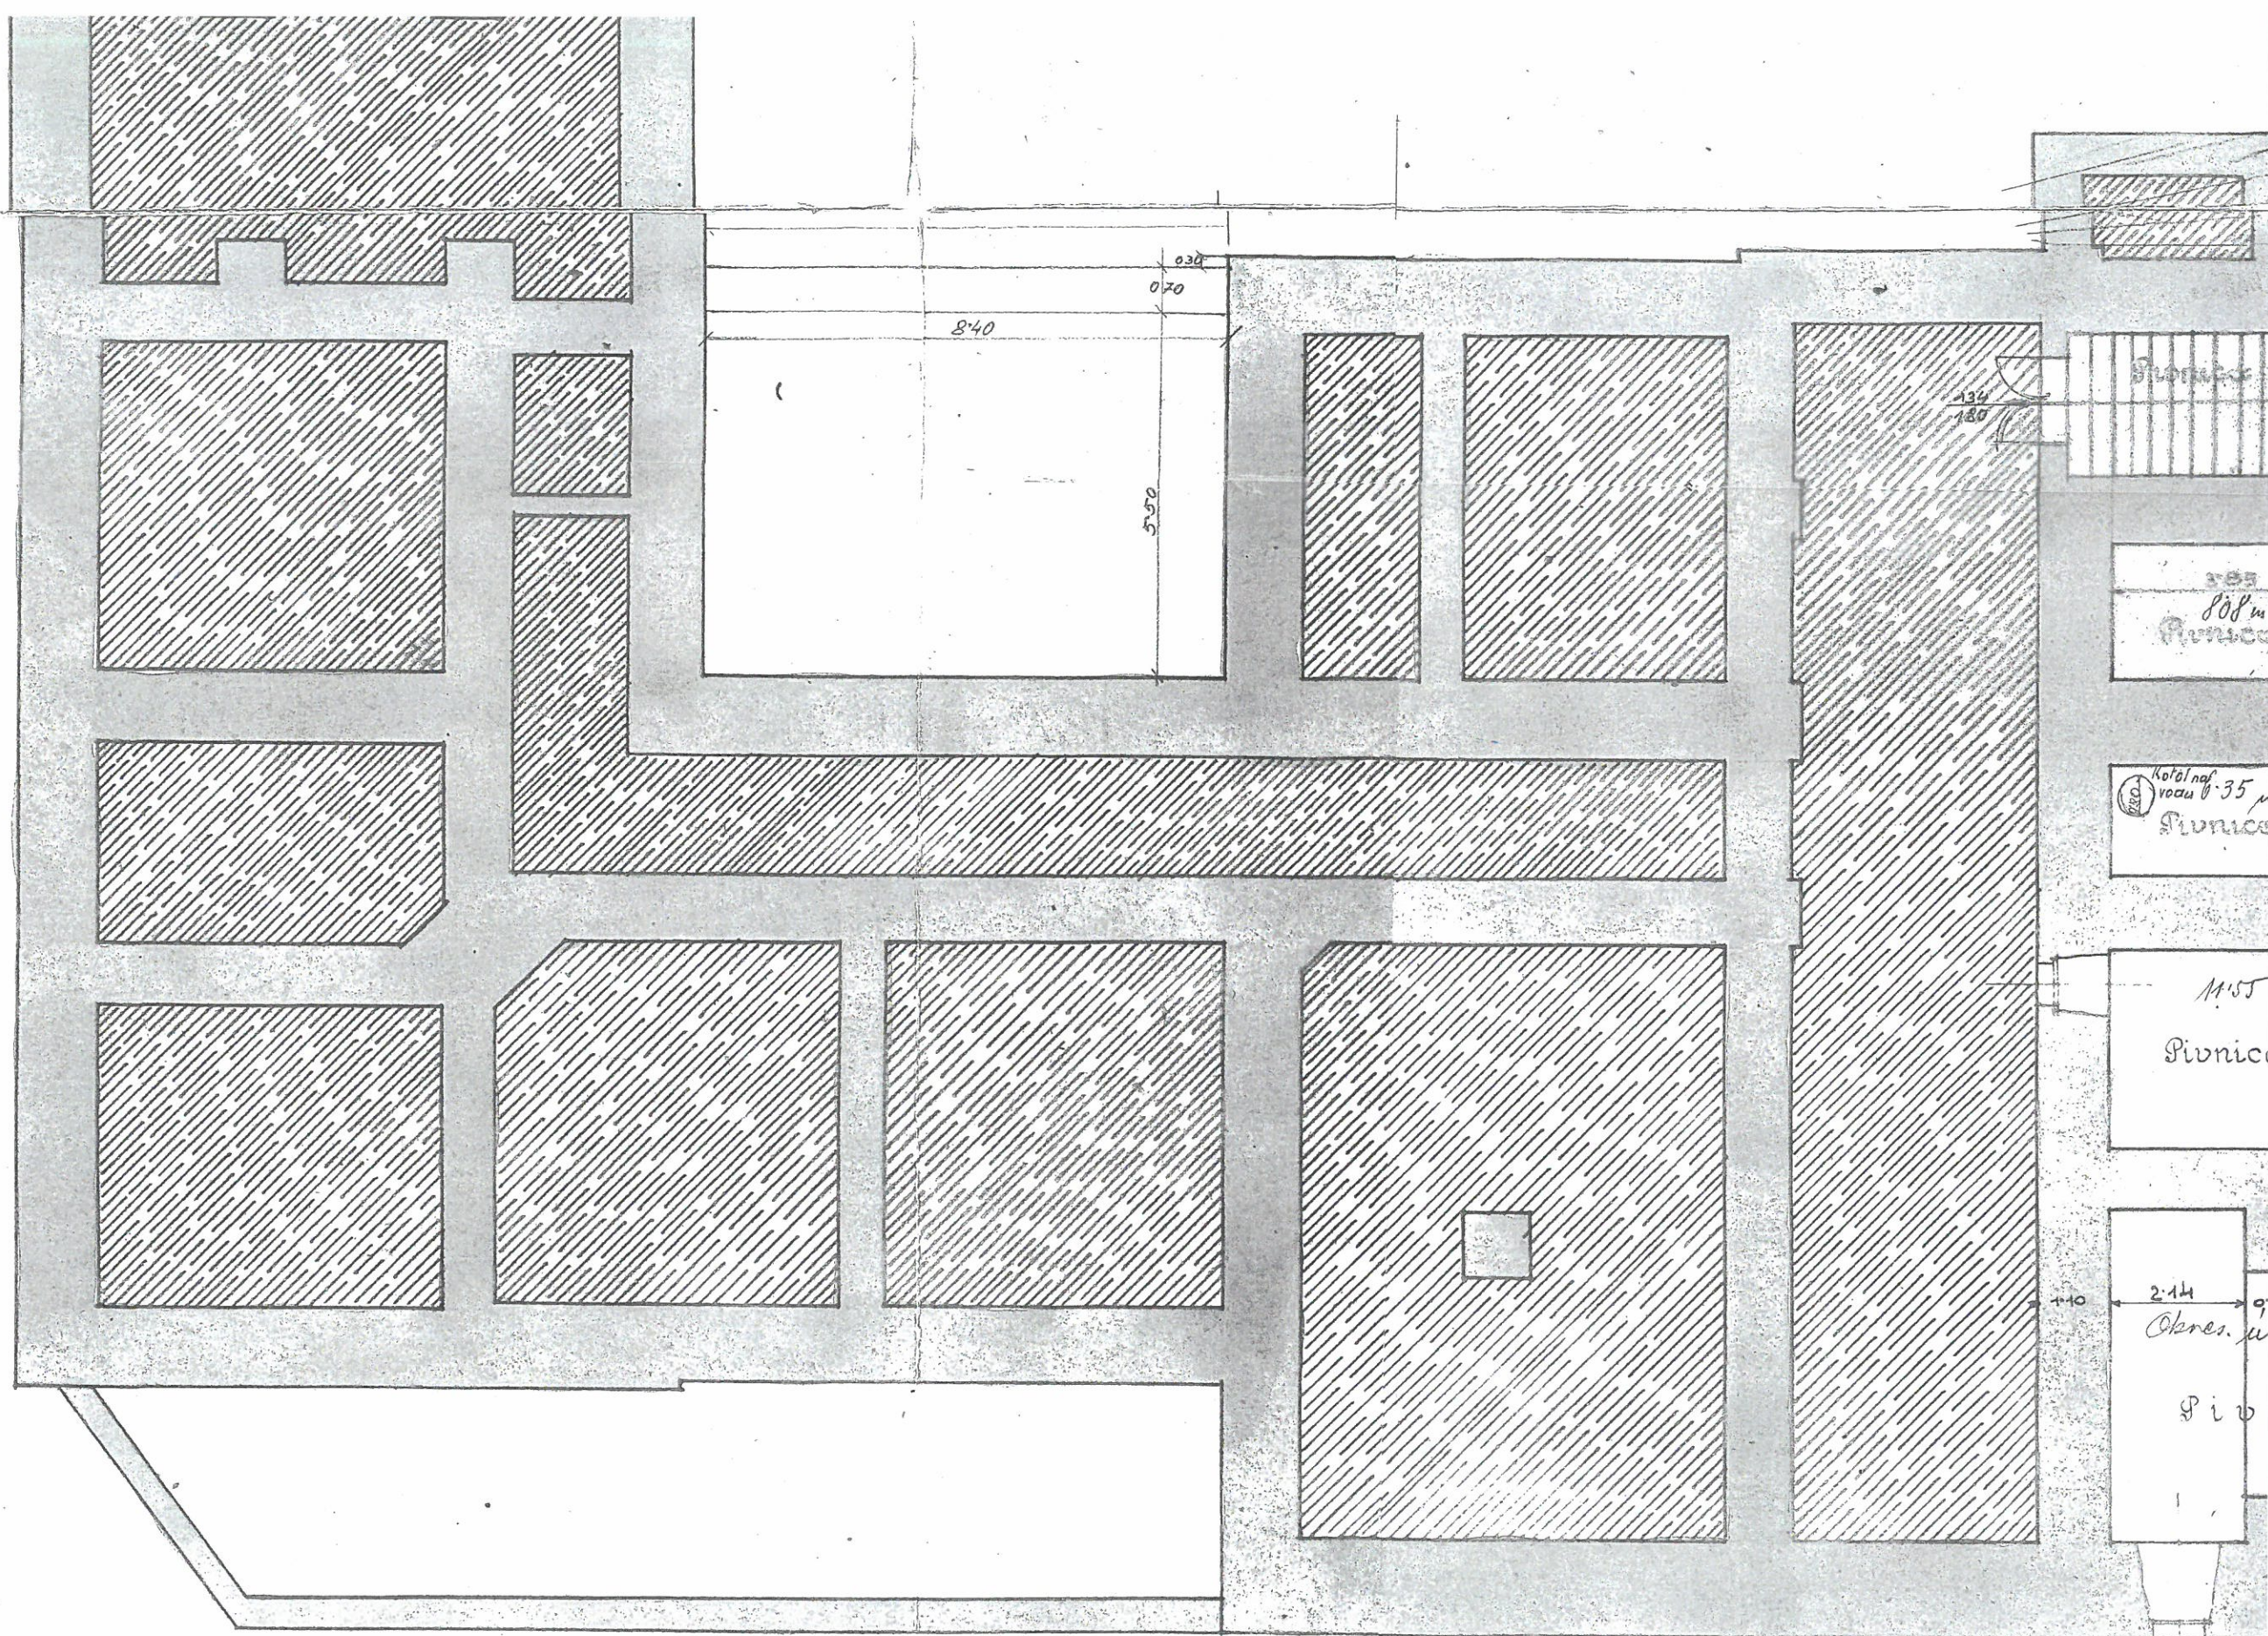

Komárno, v máji 1925.

Vázmegyeház utca.

3

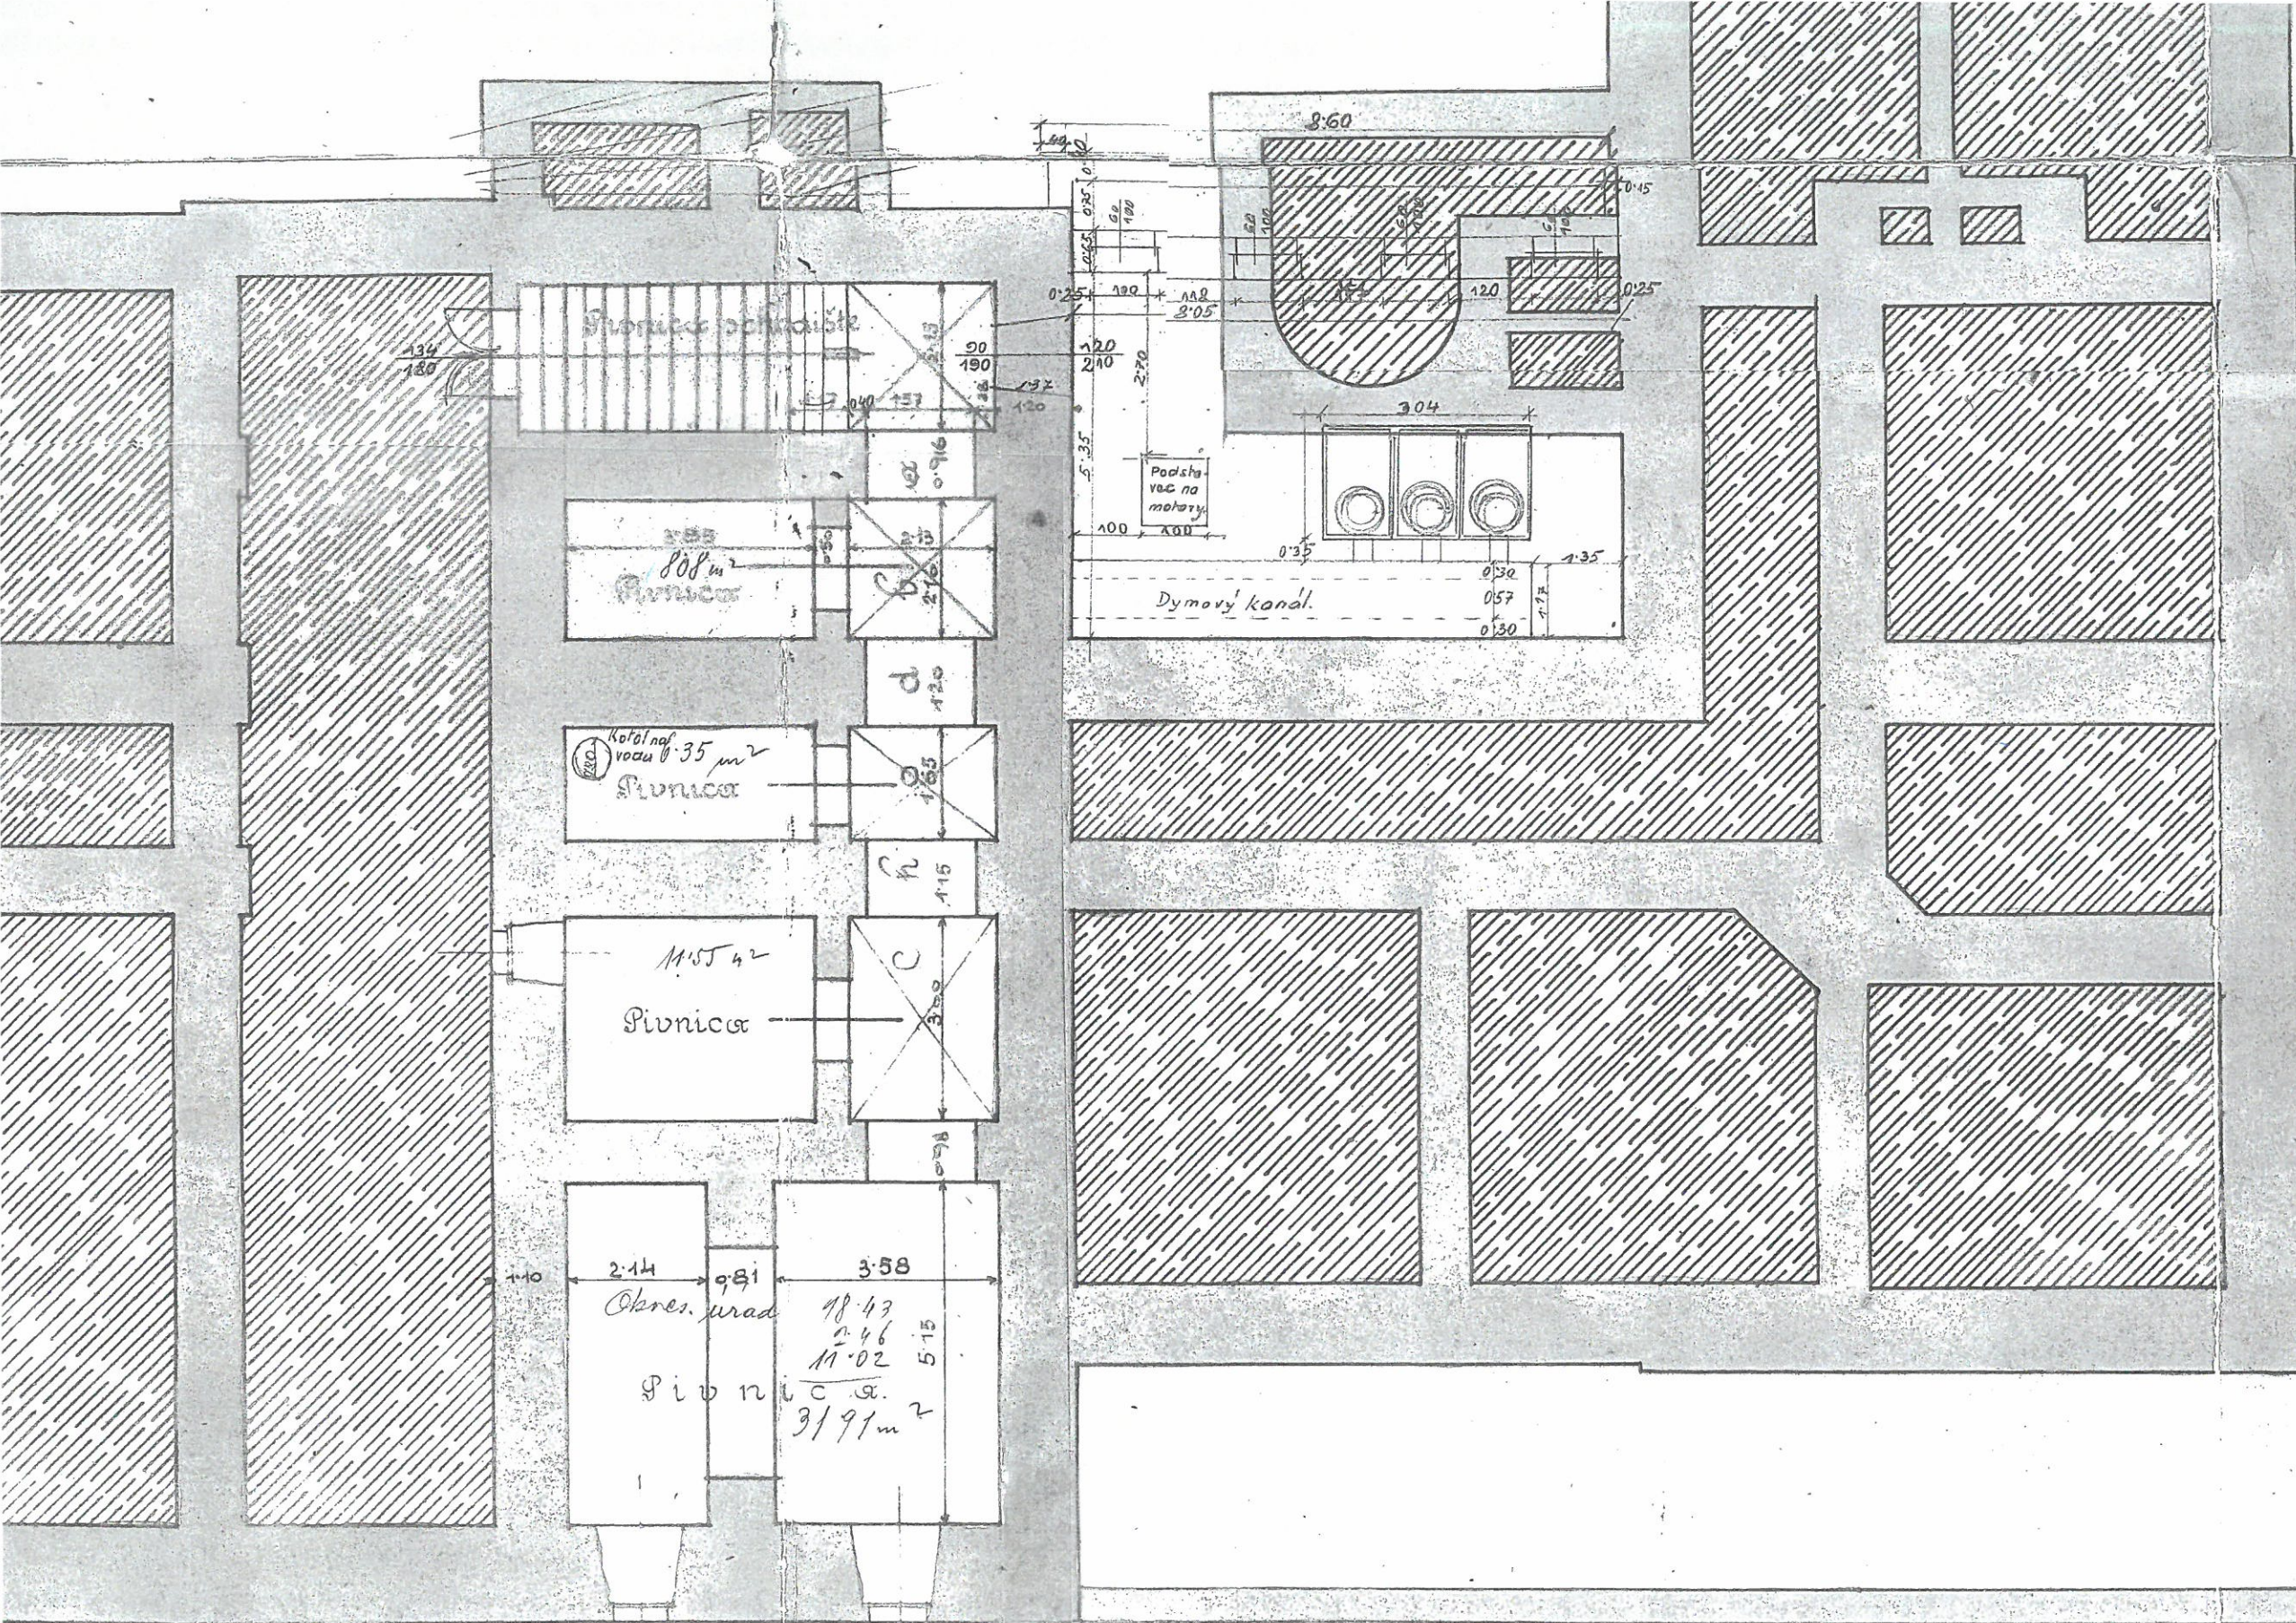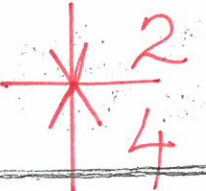

Varmegyei útca.

Pionica: chovaba, 14.03
 schody 14.37
 6.73
 ma 35.13

Ministerstvo vnútra Slovenskej republiky
Štátny archív v Nitre
pobočka Komárno
945 05 Komárno, Hradisko

Ministerstvo vnútra Slovenskej republiky
Štátny archív v Nitre
pobočka Komárno
945 05 Komárno, Hradná 2

4