

# Mesto Komárno, Námestie gen. Klapku č. 1, 945 01 Komárno

## Výzva na predkladanie cenovej ponuky

(v súlade so zákonom č. 343/2015 Z.z. o verejnom obstarávaní a o zmene a doplnení niektorých zákonov)

### 1. Identifikácia verejného obstarávateľa:

Názov organizácie: Mesto Komárno  
IČO: 00306525  
DIČ: 2021035731  
Sídlo organizácie: Námestie gen. Klapku č. 1, 945 01 Komárno

Kontaktná osoba vo veciach verejného obstarávania:

Ing. Andrea Kabátová  
Telefón: 035/2851 223  
E-mail: [tender@komarno.sk](mailto:tender@komarno.sk)

Kontaktná osoba v technických veciach predmetu obstarávania:

Ing. arch. Katalin Besse  
Telefón: 035/2851 375  
E-mail: [katalin.besse@komarno.sk](mailto:katalin.besse@komarno.sk)

### 2. Predmet zákazky a typ zmluvy:

- Názov zákazky: **Vypracovanie projektovej dokumentácie pre dopravné riešenie bývalého colničného priestoru v Komárne.**
- Druh zákazky: Zákazka s nízkou hodnotou
- Na dodanie predmetu zákazky bude vystavená objednávka alebo uzatvorená zmluva.

### 3. Opis predmetu zákazky:

Zákazka rieši vypracovanie projektovej dokumentácie a úpravu bývalého colničného priestoru v Komárne, cesta I/64.

- Stupeň dokumentácie: Projekt pre stavebné povolenie v rozsahu realizačného projektu stavby.
- Projektová dokumentácia má obsahovať :
  - a) stavebnú časť (úprava priestoru),
  - b) trvalé a dočasné dopravné značenie,
  - c) rozpočet a výkaz výmer.
- Projekt bude vypracovaný a overený osobou odborne spôsobilou pre vykonávanie požadovaných prác, bude dodaný v šiestich vyhotoveniach v tlačenej forme a 1x v elektronickej forme – súbor pdf., Excel, Word...
- V ponúknujej cene musia byť zahrnuté všetky náklady, práce a výkony spojené s vypracovaním projektovej dokumentácie, ktoré sú z pohľadu odbornosti potrebné.
- Žiadame priebežné konzultácie počas spracovania PD s SSC Bratislava, za účasti kompetentných osôb z MsÚ Komárno. PD musí byť odsúhlasená aj s dopravnou políciou a správcami sietí.
- Pri predložení cenovej ponuky musí byť uvedený najbližší možný termín plnenia.

- Výzva na predkladanie cenovej ponuky obsahuje prílohy, z ktorých jedna obsahuje identifikáciu predmetu riešenia a ďalšia konkrétny príklad riešenia - štúdiu.
- Uchádzačom predložené riešenie nemusí byť identické so štúdiou podľa prílohy. Verejný obstarávateľ po zhodnotení výhod/nevýhod bude akceptovať aj návrhy na iné riešenie aktuálnej dopravnej situácie.

Konzultácia ohľadne predmetu zákazky ako aj osobné stretnutie je možné uskutočniť v termíne najneskôr do termínu predkladania cenovej ponuky a to po telefonicknej dohode s kontaktnou osobou uvedenou vo výzve na predkladanie cenovej ponuky; Ing. arch. Katalin Besse, 035 2851 375.

#### 4. Predpokladaná hodnota zákazky:

Predpokladaná hodnota zákazky: **10.000 € s DPH**

#### 5. Spôsob určenia ceny:

- V ponúknutej cene majú byť zahrnuté všetky náklady, práce a výkony spojené s vypracovaním projektovej dokumentácie, ktoré sú z pohľadu odbornosti potrebné.
- Ak je uchádzač platcom dane z pridanej hodnoty, uvedie navrhovanú zmluvnú cenu bez DPH, sadzbu a výšku DPH a navrhovanú zmluvnú cenu vrátane DPH. Ak uchádzač nie je platcom DPH, v ponuke na to upozorní!

#### 6. Variantné riešenie:

- Verejný obstarávateľ neumožňuje predložiť variantné riešenie. Ak bude súčasťou variantné riešenie, variantné riešenie nebude zaradené do vyhodnotenia a bude sa naň hľadieť akoby nebolo predložené.

#### 7. Možnosť predloženia ponuky:

- Cenová ponuka sa predkladá na celý predmet zákazky.
- Cena musí byť stanovená v €.
- V prípade, že uchádzač nie je platca DPH, uvedie to v ponuke!

#### 8. Podmienky financovania predmetu obstarávania:

- Predmet zákazky bude financovaný z rozpočtu verejného obstarávateľa.
- Verejný obstarávateľ neposkytuje zálohy na plnenie predmetu zákazky.
- Predmet zákazky bude hradený bezhotovostnou platbou na základe objednávky zo strany verejného obstarávateľa a predloženej faktúry dodávateľa.
- Splatnosť faktúry je 30 dní odo dňa doručenia faktúry obstarávateľovi.

#### 9. Podmienky účasti uchádzačov:

- Uchádzač musí vo svojej ponuke predložiť:
  - doklad o oprávnení podnikat' alebo iný relevantný doklad, že je oprávnený poskytovať verejným obstarávateľom požadovanú službu. Doklad môže byť kópia oprávnenia podnikat' alebo nahradený aktuálnym výpisom z obchodného alebo živnostenského registra Slovenskej republiky, ktorý bude podpísaný štatutárnym zástupcom.
  - čestné prehlásenie, že nemá voči mestu alebo ním riadeným organizáciám alebo založeným spoločnostiam dlhy (napr. na daniach a poplatkoch TKO, na zaplatení kúpnej ceny, na nájomnom za byt, nebytový priestor a pod.).



- Kontaktná osoba pre technické veci predmetu obstarávania:

Ing. arch. Besse Katalin, tel. kontakt: 035 2851 375.

#### 10. Náklady na ponuku:

- Všetky náklady a výdavky spojené s prípravou a predložením ponuky znáša uchádzač bez akéhokoľvek finančného nároku na verejného obstarávateľa.

#### 11. Obsah cenovej ponuky:

Ponuka predložená uchádzačom na celý predmet zákazky musí obsahovať:

- Ponúknutú cenu na predmet zákazky, pričom kritériom na vyhodnotenie ponúk je najnižšia cena s DPH za celý predmet obstarávania,
- základné údaje o uchádzačovi, t.j., obchodný názov a sídlo uchádzača alebo miesto podnikania, meno a funkcia štatutárneho orgánu, IČO, DIČ, bankové spojenie, číslo účtu, kontaktné telefónne číslo a **e-mailovú adresu!!!** (príloha č. 1),
- doklad o oprávnení podnikateľ na daný predmet zákazky,
- čestné prehlásenie v zmysle bodu 9.,
- ponuka musí byť predložená v slovenskom jazyku, vyhotovená v písomnej forme, písacím strojom alebo tlačiarenským výstupným zariadením výpočtovej techniky.

#### 12. Miesto, lehota a spôsob predkladania ponuky:

- Uchádzač doručí svoju ponuku verejnému obstarávateľovi do podateľne alebo poštou na adresu: Mestský úrad Komárno, Nám. gen. Klapku č. 1,945 01 Komárno.
- Uchádzač vloží ponuku do samostatnej obálky.
- Obálka musí byť uzatvorená a musí obsahovať nasledovné údaje:
  - adresu Mesta Komárna uvedenú vo výzve,
  - adresu uchádzača (uvedie sa názov alebo obchodné meno a adresa sídla alebo miesta podnikania uchádzača),
- **obálka musí byť označená :**

**„Vypracovanie PD – križovatka pred colnicou“ - NEOTVÁRAŤ.**

#### 13. Termín doručenia cenovej ponuky:

- do **17. februára 2017 do 08.30 hod.**
- Uchádzač môže predložiť iba jednu ponuku.
- Ponuky zaslané po tomto termíne nebudú vyhodnocované a verejný obstarávateľ ju vráti uchádzačovi neotvorenú.

#### 14. Kritériá a hodnotenie ponúk ponúk:

- Kritériom na vyhodnotenie ponúk bude najnižšia cena za celý predmet zákazky.
- Úspešným uchádzačom bude ten, kto bude mať najnižšiu cenu za celý predmet zákazky a splní všetky požiadavky uvedené v opise predmetu zákazky.

#### 15. Oznámenie o výsledku vyhodnotenia ponúk:

- Uchádzačovi s najlepšou cenovou ponukou bude zaslané oznámenie o úspešnosti jeho ponuky.
- Ostatní uchádzači budú elektronicky (e-mailom) informovaní o neúspešnosti ich cenovej ponuky.

#### 16. Použitie elektronickej aukcie:

- Nie

#### 17. Doplnujúce informácie:

- Ak úspešný uchádzač z akéhokoľvek dôvodu odstúpi od plnenia predmetu obstarávania, verejný obstarávateľ môže vyzvať na plnenie predmetu obstarávania ďalšieho uchádzača v poradí.
- Verejný obstarávateľ si vyhradzuje právo neprijat' ani jednu ponuku z predložených ponúk v prípade, že predložené ponuky nebudú výhodné pre verejného obstarávateľa alebo budú v rozpore s finančnými možnosťami verejného obstarávateľa.

MESTSKÝ ÚRAD KOMÁRNO  
ODBOR SPRÁVY MAJETKU

- 9 -

**JUDr. Ing. Iveta Némethová**  
vedúca odboru správy majetku



**Identifikačné údaje uchádzača**

Obchodné meno alebo názov uchádzača: .....

Sídlo alebo miesto podnikania uchádzača: .....

IČO: .....

Právna forma: .....

Zápis uchádzača v Obchodnom registri: .....

Kontaktné údaje uchádzača: .....

Meno a priezvisko kontaktnej osoby: .....

Telefón: .....

Fax: .....

E-mail: .....

V ..... dňa .....


Pečiatka, podpis .....





HOST

MESTO LN

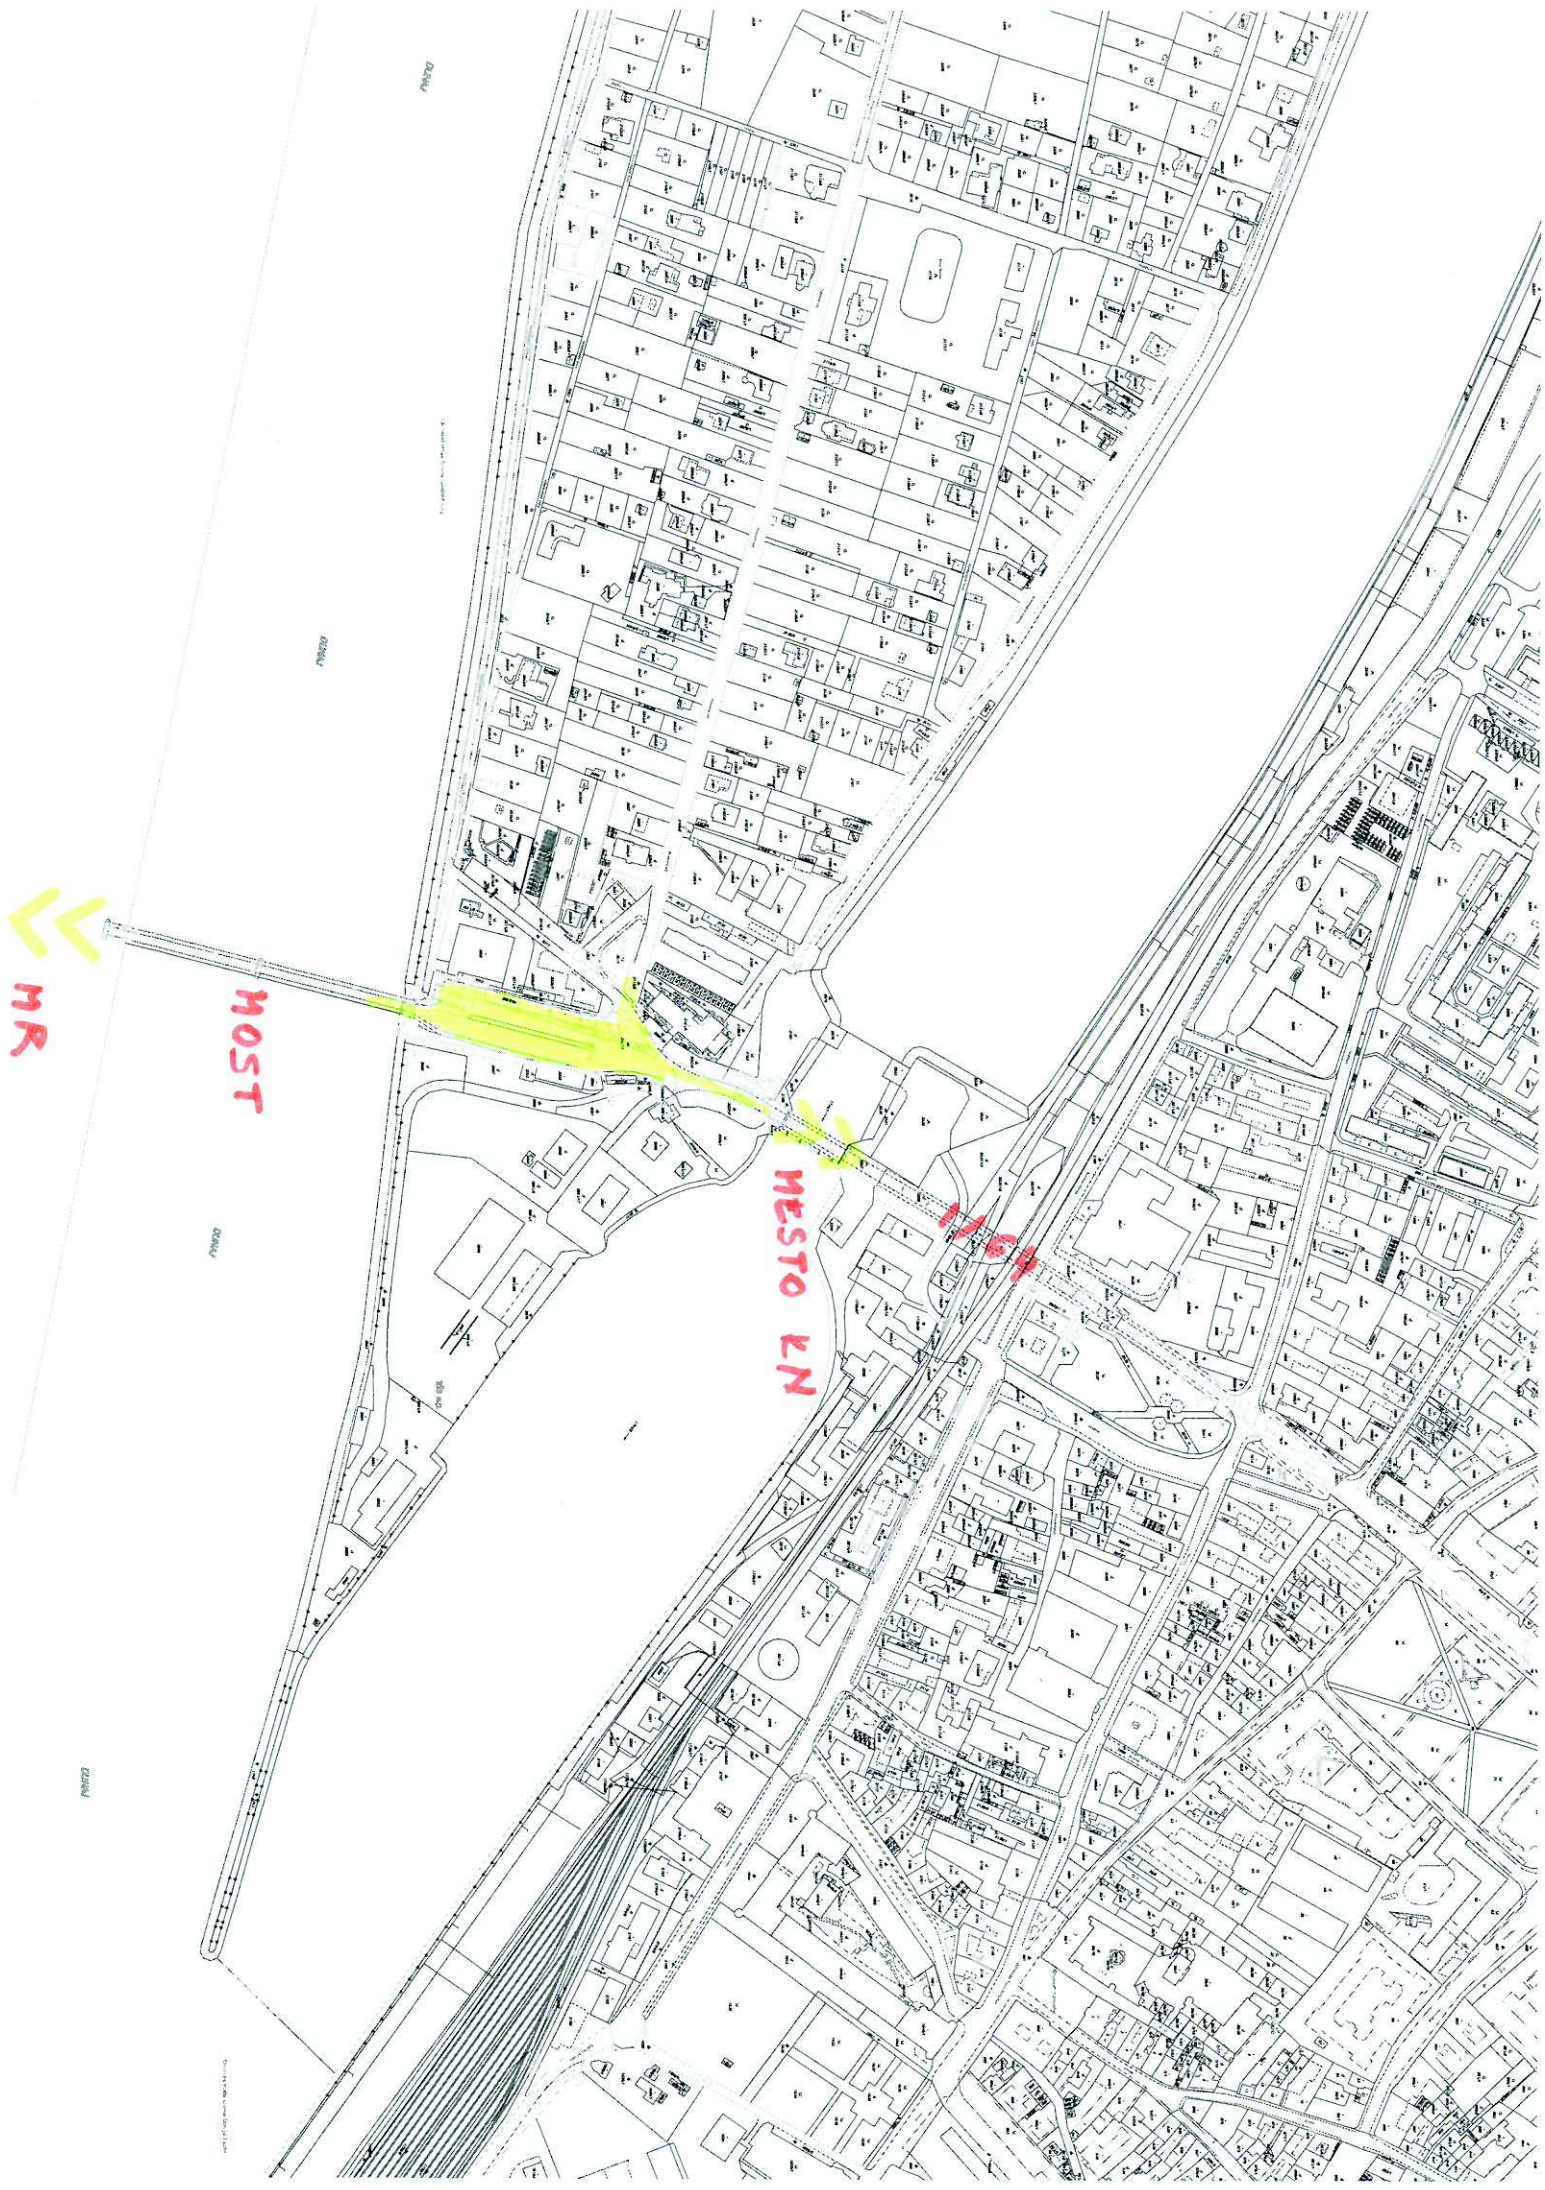




DUNAU

DUNAJSKÝ MOST - MR

SKOPNÝ MOST

425/19/4

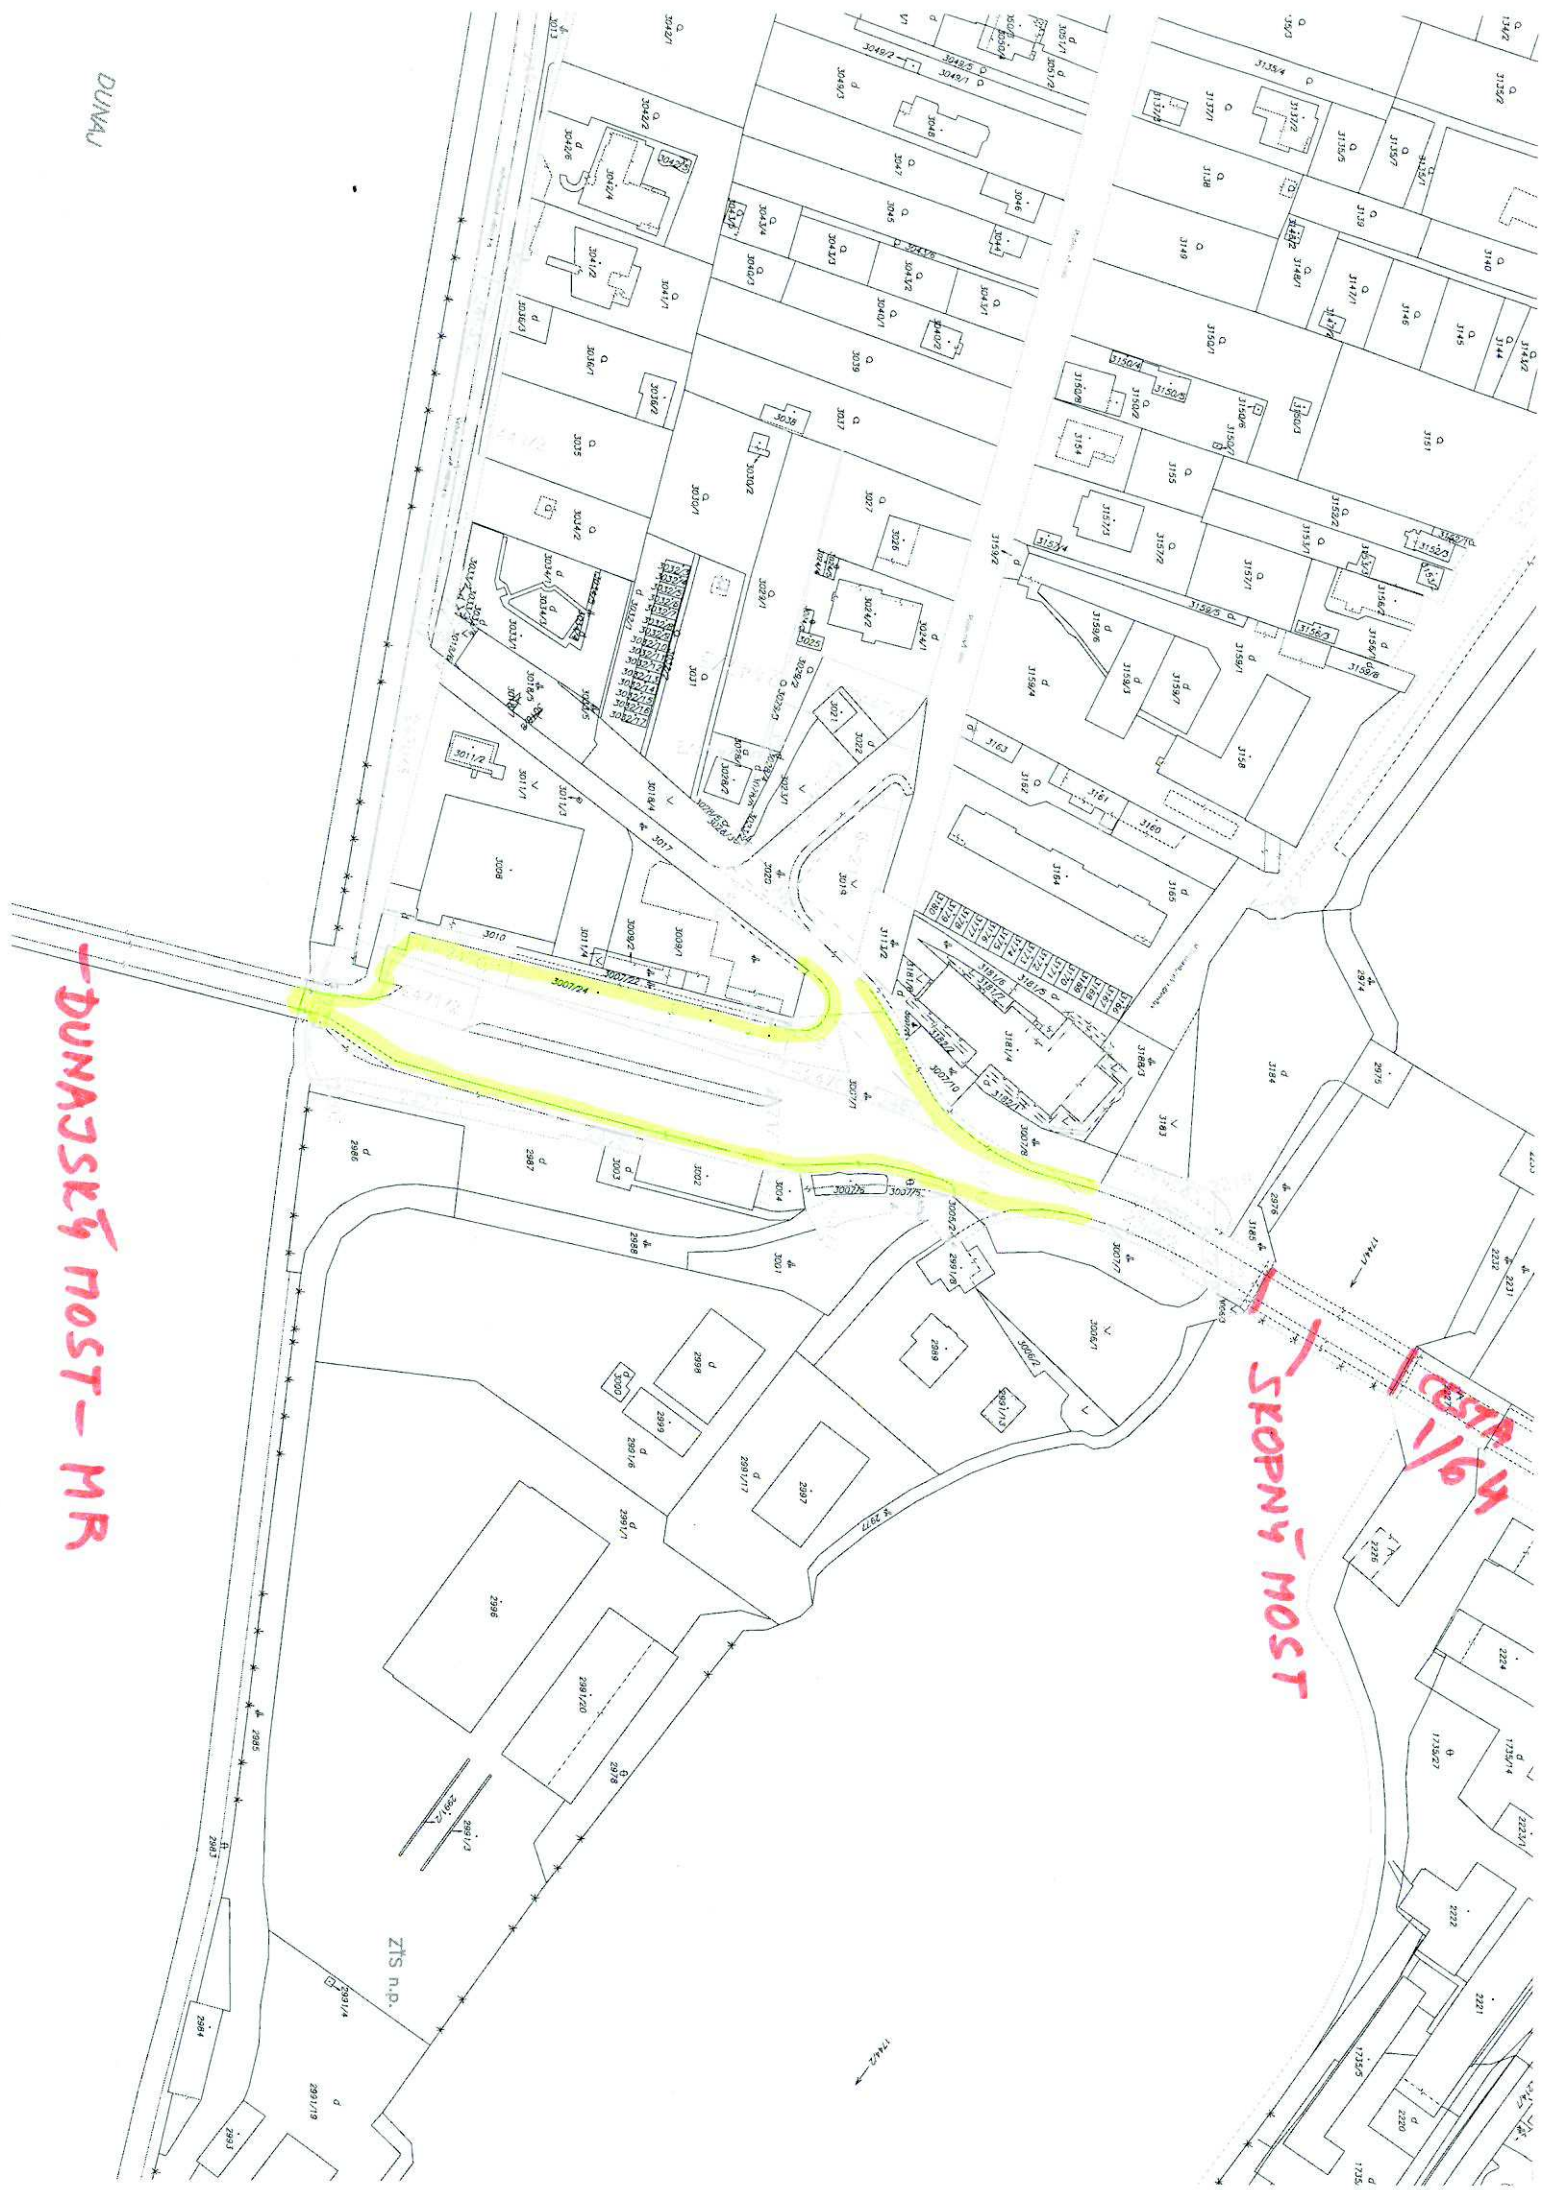



M 1:250



POZDĺNE STÁTIE PRE OS. VOZIDLÁ

STOLANY PRE BYCICLE  
STÁTIE PRE MOTOCYKLE

PARKOVACE STĺPKY

KOLMÉ STÁTIE PRE OS. VOZIDLÁ

VYVÝŠENÝ OSTROVČEK

VYVÝŠENÝ OSTROVČEK

POZDĺNE STÁTIE PRE AUTOBUSY

FYZICKÉ BARIÉRY  
(kvetinácie)

CESTA I/64  
smer Hladarsko

ostrovček  
poodľah

poľná ul. vľavo

Colnica

Chodník

Chodník vľavo

+ 502425.0

+ 502475.0

+ 1331200.0

+ 502450.0

3009/2

3007/2


3003

VYVÝŠENÝ VYSUNUTÁ PLOCHA  
ZATRÁVNENIE

VYVÝŠENÝ OSTROVČEK  
ZATRÁVNENIE

VYVÝŠENÝ OSTROVČEK  
ZATRÁVNENIE

VYVÝŠENÝ VYSUNUTÁ PLOCHA  
VYVÝŠENÝ OSTROVČEK  
(rozsírenie terajšieho deliaciu)

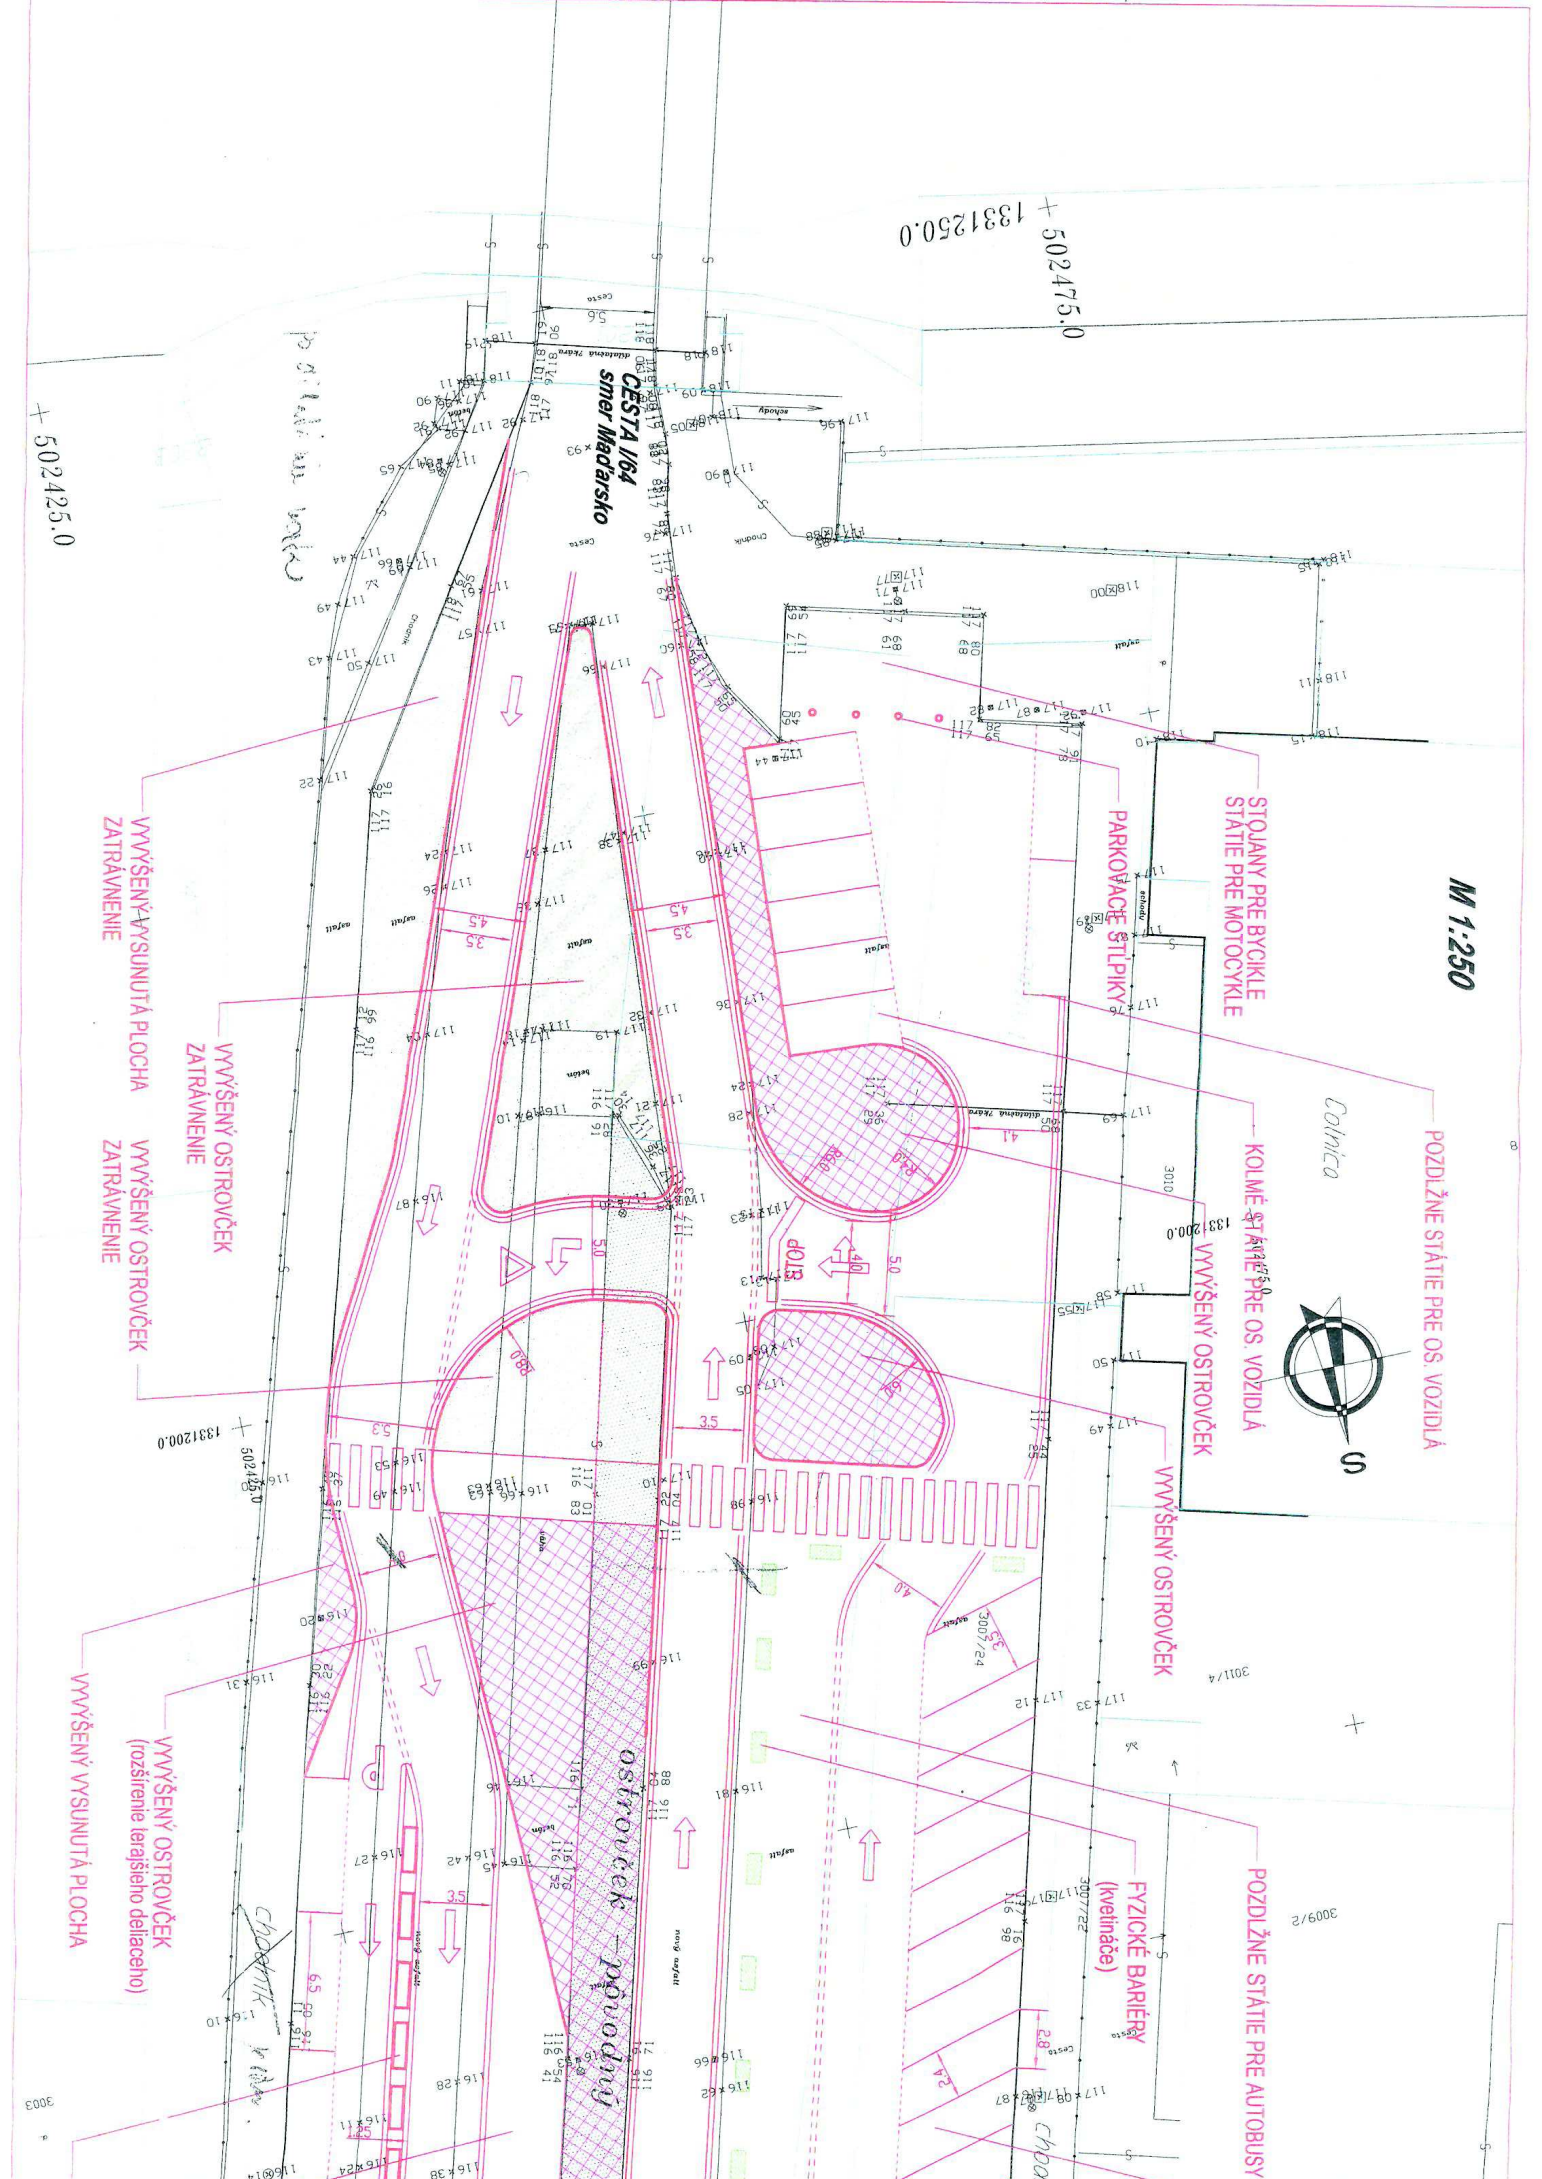



# KOMÁRNO

## UPRAVA BYVALÉHO COLNÉHO PRIESTORU

### VARIANT- 1 OK SITUÁCIA MIERKA 1:250

