


Príloha č. 5 Pôdorys Starej pevnosti s vyznačenou záujmovou plochou.

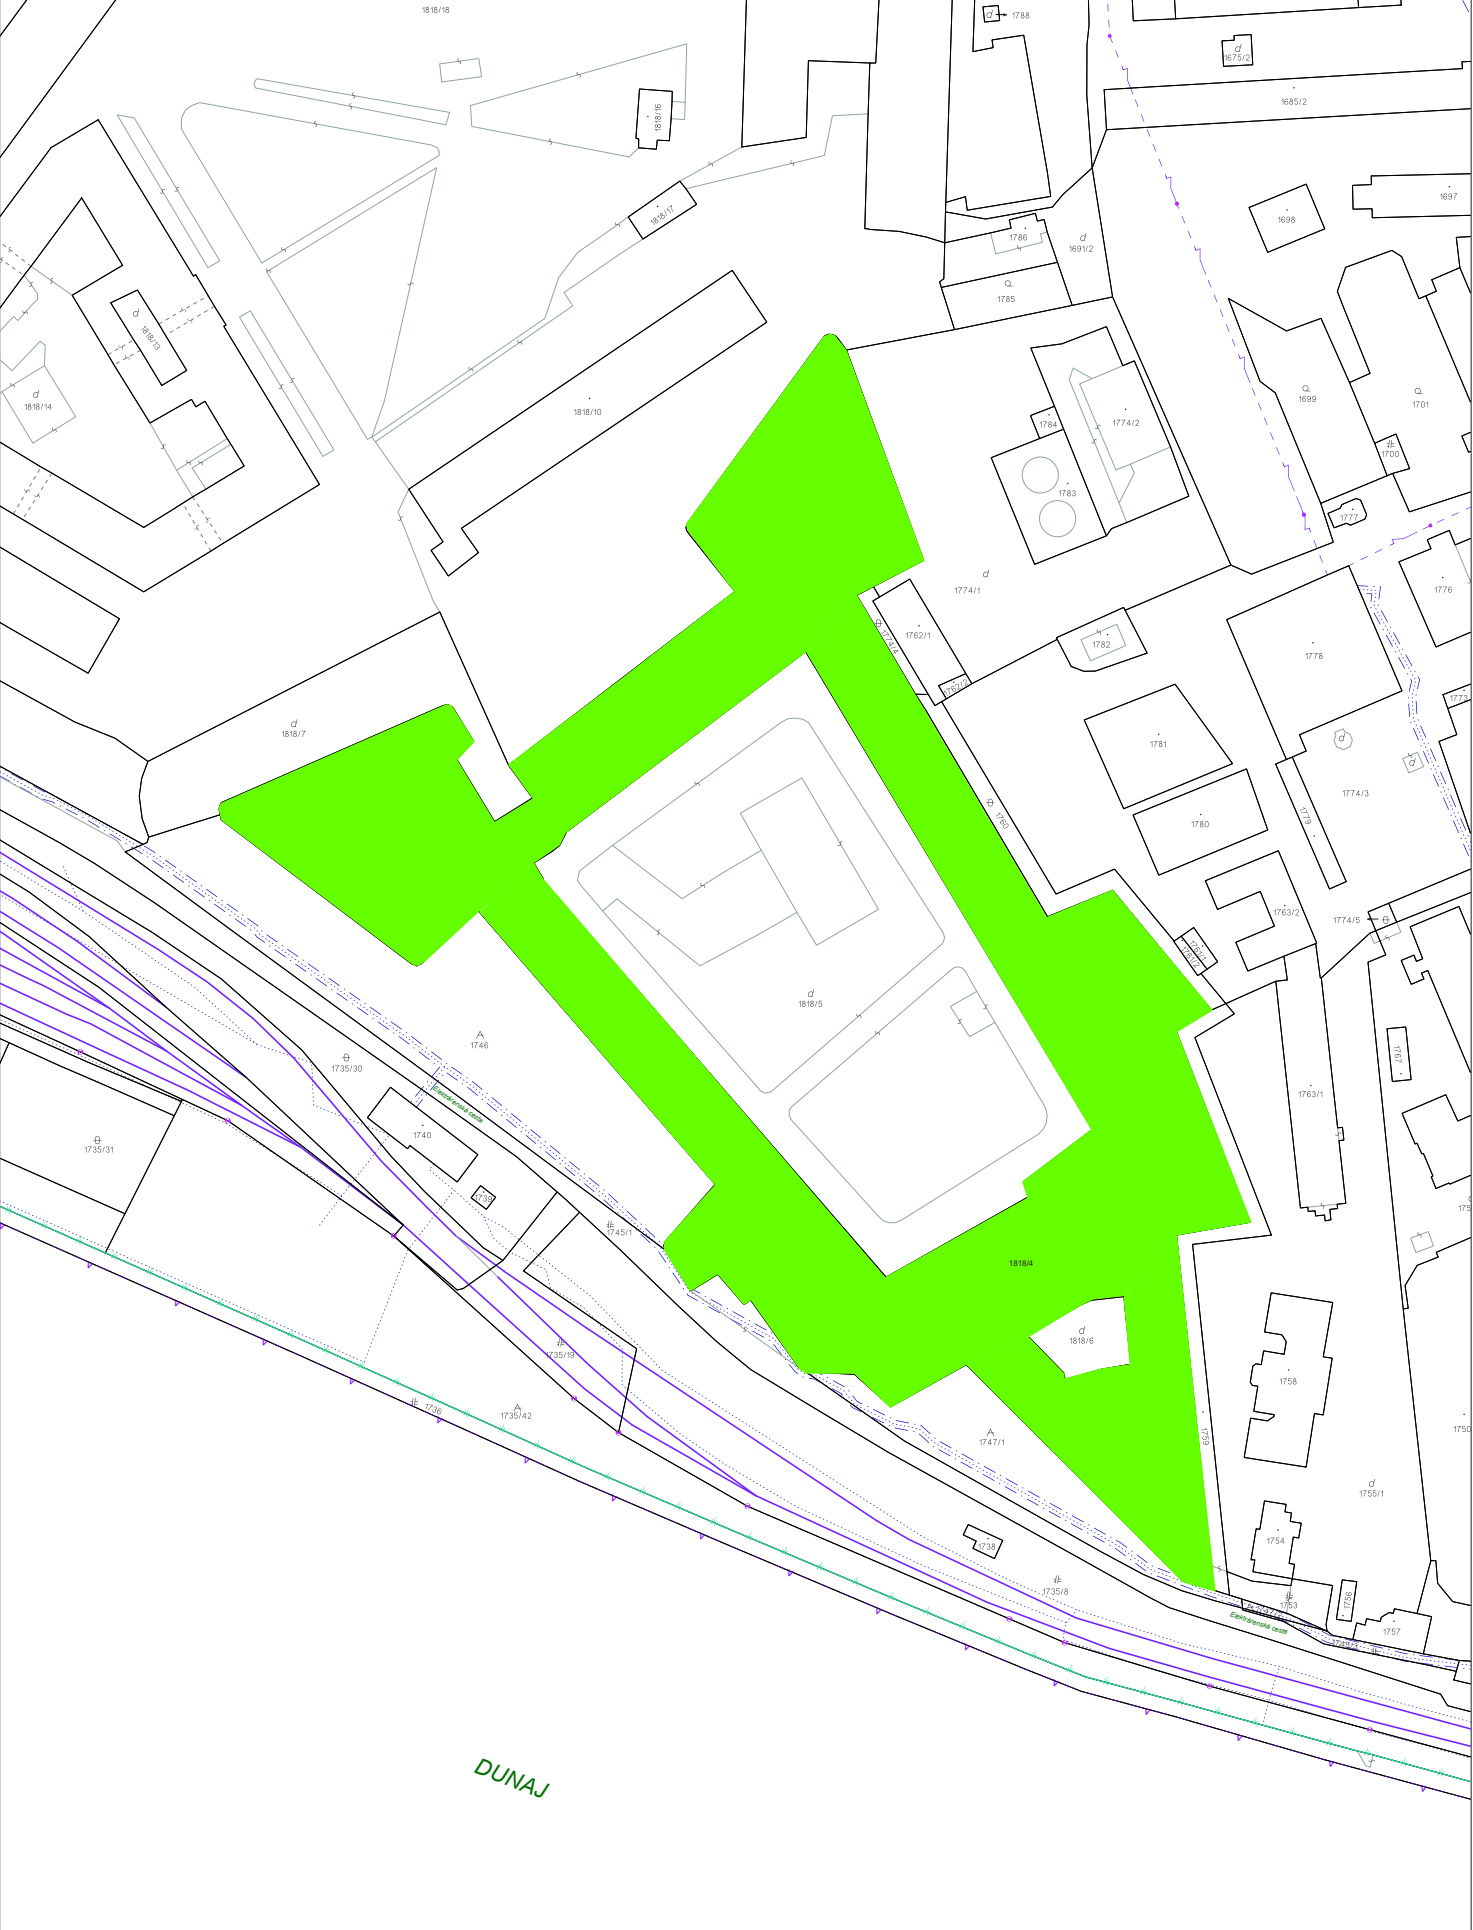

Záujmová plocha poskytovania služieb

Úrad geodézie, kartografie a katastra Slovenskej republiky	Okres	Komárno	Obec	Komárno	Katastrálne územie	Komárno
	Číslo zákazky	Vektorová mapa			Mierka	1:1000
	KÓPIA KATASTRÁLNEJ MAPY na parcelu 1818/4					
	Kópia je nepoužiteľná na právne úkony					
Vyhотовené automatizovaným spôsobom z ISKN			Spôsob autorizácie		Bez autorizácie	
Dátum a čas vyhotovenia			14.1.2022 13:25:31			
Údaje platné k			13.1.2022 18:00:00			