


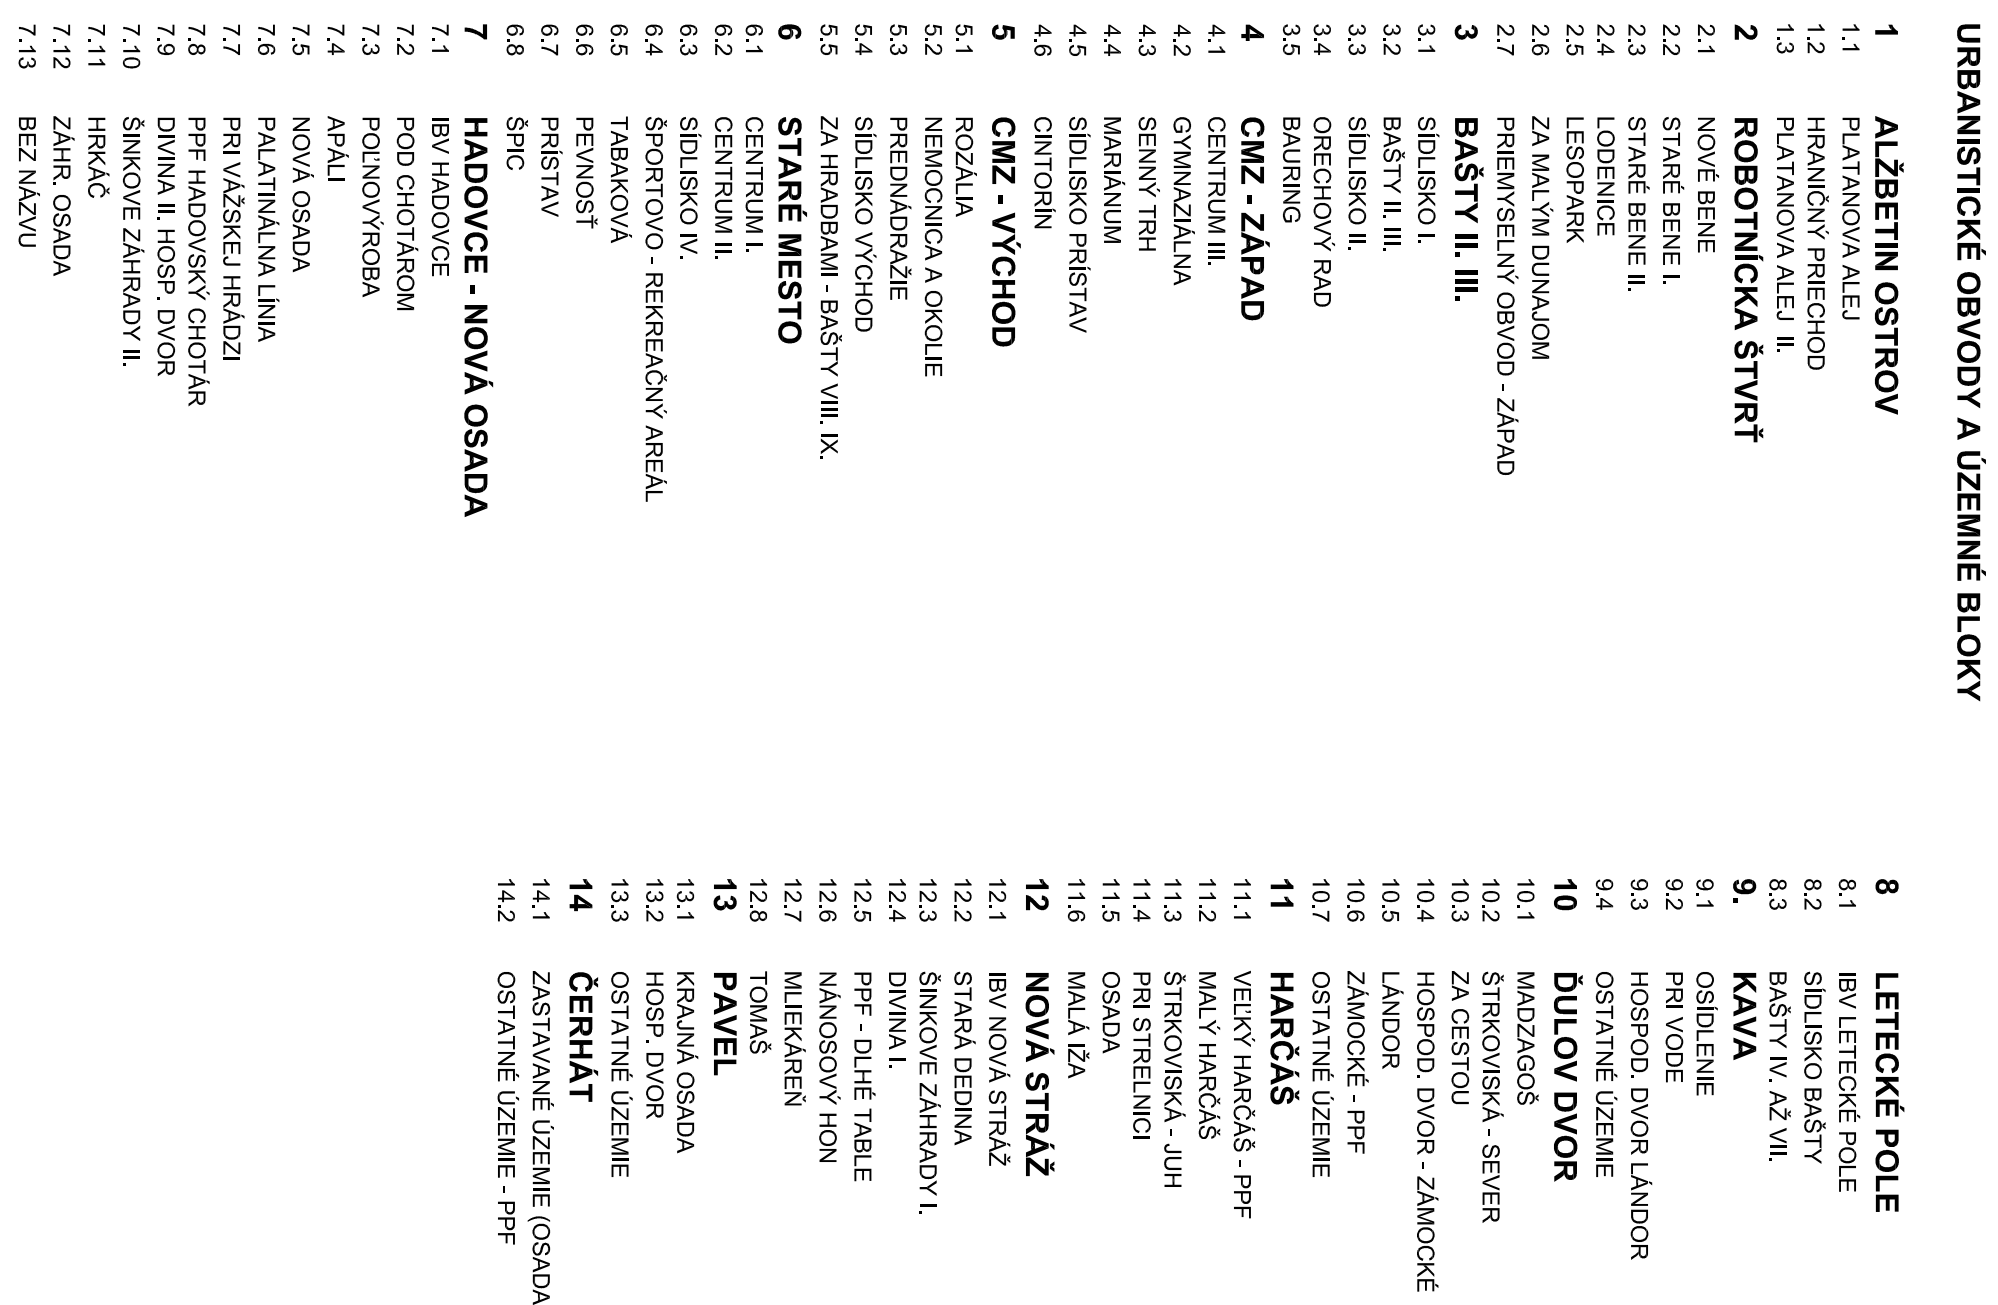

LEGENDA

HRANICA RIESENEHO UZEMIA

HRANICA ÚZEMNÝCH BLOKOV

100

SCHVALENÁ MESTSKÝM ZASTÚPITEĽSTVOM V KOMÁRNE

MUDR. TIBOR BASTRŇÁK - PRÍMÁTOR, PEČAŤ

Táto projekčná dokumentácia je podľa paragrafu 5 ods. 1 zákona č. 618/2003 Z. z. v znení, architektonickým dielom, neoprávnený zásah do autorských práv súvisiacich s architektonickým dielom je trestný podľa paragrafu 283 ods. 1 zákona č. 300/2005 Z. z. trestného zákona v znení

VÝKRE

4

ING. ARCH.


OBJEDNÁVATEL: MESTO KOMÁRNO

NÁZOV DOKUMENTÁCIE

BODOVA DIFERENCIACIA OZEMIA

OBSAH VÝKRESU

FAKTOR 03 - ŽIVOTNÉ PROSTREDIE

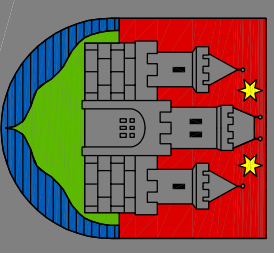

AGS
ATELIĒN

DATUM: DECEMBER 21