


ÚZEMNÝ PLÁN MESTA KOMÁRNO

ZMENY A DOPLNKY Č. 3/2023

VÝKRES Č. 8 VÝKRES PERSPEKTÍVNEHO POUŽITIA POĽNOHOSPODÁRSKEJ A LESNEJ PŮDY NA NEPOĽNOHOSPODÁRSKE ÚČELY

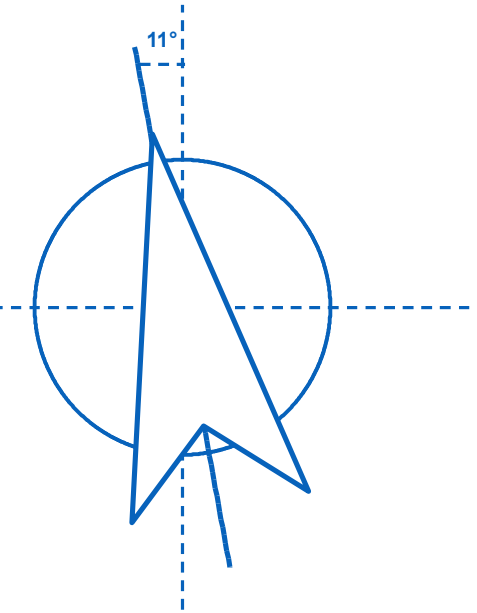


Obstarávateľ



MESTO KOMÁRNO

Spracovateľ

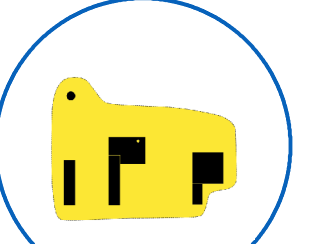

INŠTITÚT PRIESTOROVÉHO PLÁNOVANIA

Mierka

1 : 10 000

Datum

12/2023

0

100

200

300

400

500

600

700

800

900

1 000 m

LEGENDA

Hranice
- oblasť hranice
- hranica riešiteľného územia mesta Komárno
- hranica zastavaného územia - star

Druh pozemku
- orná pôda
- záhrada
- kváso trnálny porast
- zastavaná plocha
- ostatná plocha

Zmeny a doplnky č. 3/2023

Hranica plôch predpokladaného odľahla poľnohospodárskej pôdy
- 50 m - periméter plôch predpokladaného odľahla poľnohospodárskej pôdy
- plochy predpokladaného odľahla poľnohospodárskej pôdy
- zmena funkcie v plochách predpokladaného odľahla poľnohospodárskej pôdy v porovnaní s predchádzajúcou územno-úpravnou dokumentáciou

Parcelná kresba katastra nehnuteľností
- parcely registra "C"
- parcely registra "E"

MESTO KOMÁRNO
Zmeny a doplnky č. 3/2023 územného plánu mesta Komárno
boli schválené uznesením Mestského zastupiteľstva v Komárne
č. 688/2023 dňa 14. 12. 2023.
Začlenená časť bola vyňatá
z územia riešiteľného územia mesta Komárno č. 12/2023 a 14. 12. 2023,
ktorým sa vyhlásila časť územia
zmeny a doplnky č. 3/2023 územného plánu mesta Komárno

ÚZEMNÝ PLÁN MESTA KOMÁRNO

ZMENY A DOPLNKY Č. 3/2023

VÝKRES Č. 8

VÝKRES PERSPEKTÍVNEHO POUŽITIA POĽNOHOSPODÁRSKEJ A LESNEJ PŮDY NA NEPOĽNOHOSPODÁRSKE ÚČELY

Obstarávateľ: Mesto Komárno
Spracovateľ: Inštitút priestorového plánovania
Hlavný riešiteľ: Ing. Matúš Blazek, PhD.
Zodpovedný riešiteľ: Ing. Matúš Blazek, PhD.

