ZOSÚLADENIE ÚZEMNOPLÁNOVACÍCH DOKUMENTÁCIÍ A ROZVOJOVÝCH PROGRAMOV MIEST KOMÁRNO A KOMÁROM PRE ICH SPOLOČNÝ A KOORDINOVANÝ ROZVOJ

KOMÁRNO ÉS KOMÁROM VÁROSOK TERÜLETRENDEZÉSI ÉS FEJLESZTÉSI PROGRAMJAINAK ÖSSZEHANGOLÁSA KÖZÖS FEJLŐDÉSÜK ÉRDEKÉBEN

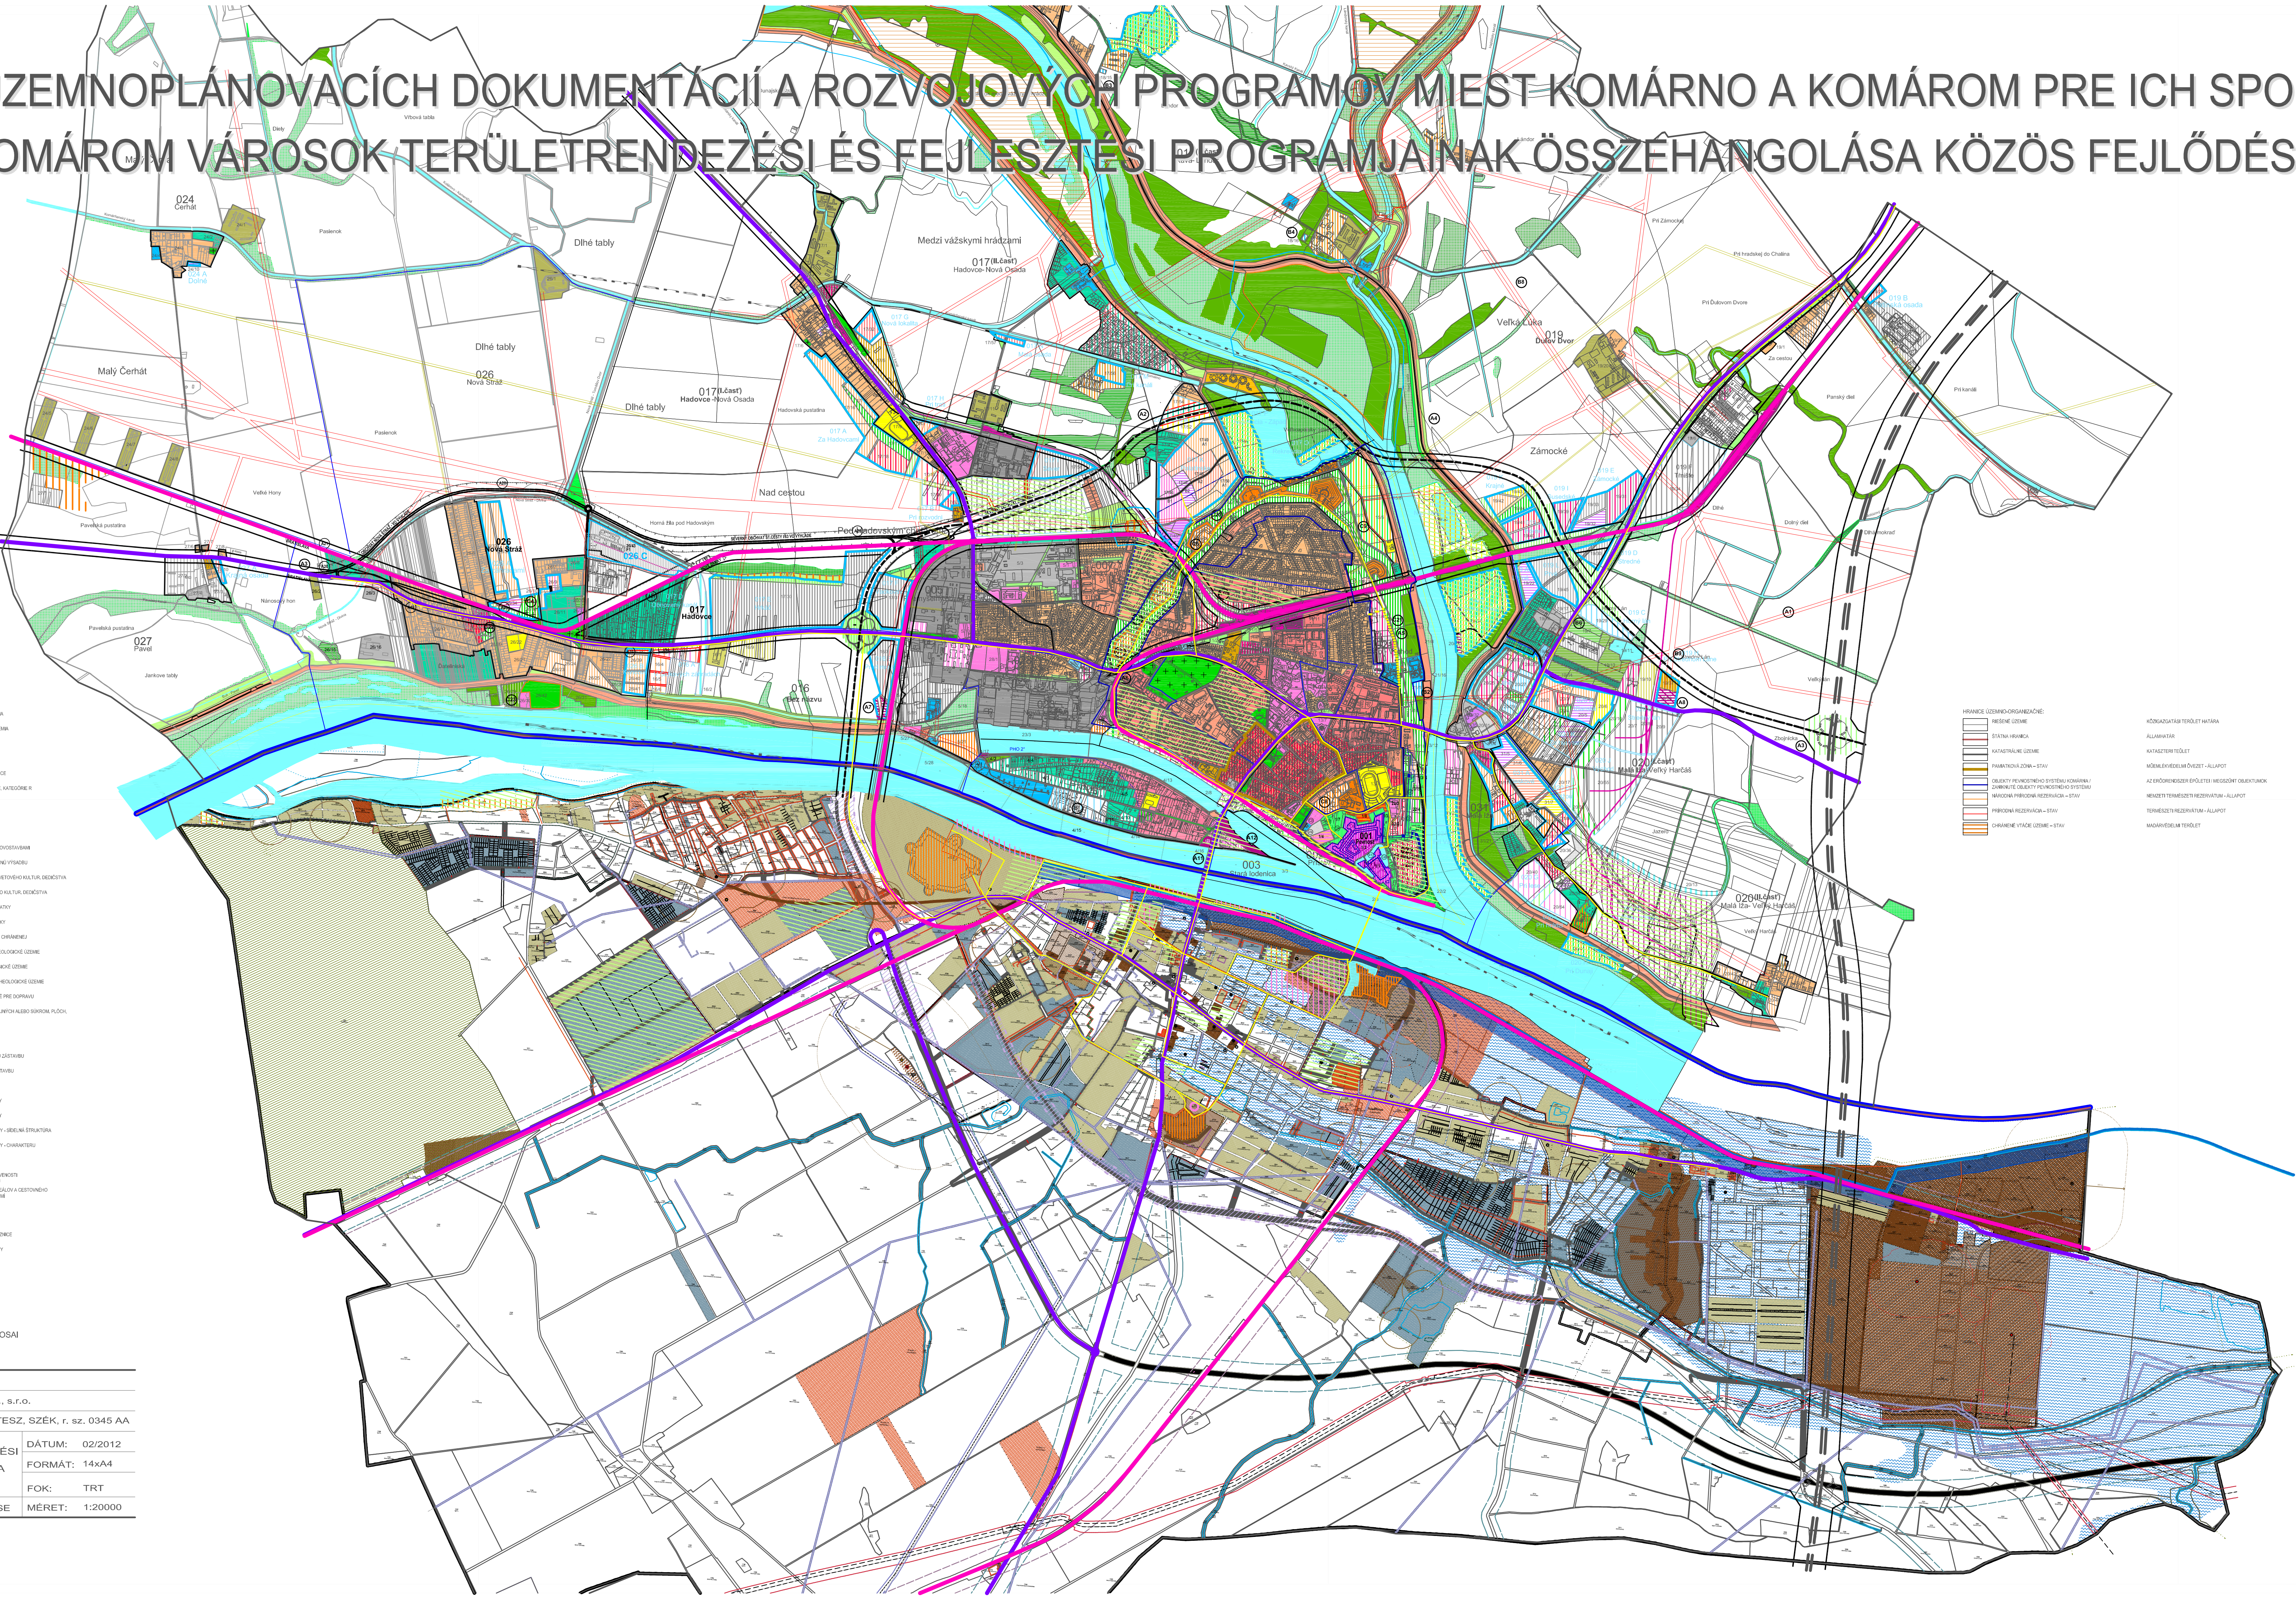

JELMAGYARÁZAT

TERVEZETT	MEGLÉVŐ		
☐	━	KÖZIGAZGATÁSI TERÜLET HATÁRA	HRANICA RIEŠENÉHO ÚZEMIA
━	━	BELTERÜLET HATÁRA	HRANICA VNÚTORNÉHO ÚZEMIA
━	☐	SZABÁLYOZÁSI VONAL	REGULAČNÁ ČIARA
☐	- - -	ÚT BEFOLYÁSI VONAL	OCHRANNÉ PÁSMO CESTY
☐	- - -	VASÚT BEFOLYÁSI SÁV	OCHRANNÉ PÁSMO ŽELEZNICE
━	═	A MAGASABB KATEGÓRIÁJÚ AUTÓUTAK TERÜLETEI	KOMUNIKÁCIE RÝCHLOSTNÉ, KATEGÓRIE R
•••••	☐	ÉPÍTÉSI ÖVEZET	URBANISTICKÝ OBVOD
━	☐	ÉPÍTÉSI VONAL	STAVEBNÁ ČIARA
▨	☐	NEM BEÉPÍTHETŐ TERÜLET	NEZASTAVITEĽNÉ ÚZEMIE
▨	☐	ÚJ ÉPÜLETTEL NEM BEÉPÍTHETŐ TERÜLET	NEZASTAVITEĽNÉ ÚZEMIE NOVOSTAVBAMI
▨	☐	BEÜLTETÉSRE KÖTELEZETT TERÜLET	ÚZEMIE URČENÉ PRE POVINNÚ VÝSADBU
■	■	VILÁGÖRÖKSÉGI MAGTERÜLET	ÚZEMIE – JADRO PLOCHY SVETOVÉHO KULTUR. DEDIČSTVA
■	■	VILÁGÖRÖKSÉG KÖRNYEZETE	OKOLIE PLOCHY SVETOVÉHO KULTUR. DEDIČSTVA
▦	▦	MŰEMLÉK TELKE	POZEMOK KULTÚRNEJ PAMIATKY
▨	▨	MŰEMLÉK KÖRNYEZETE	OKOLIE KULTÚRNEJ PAMIATKY
▨	▨	HELYI VÉDELEM ALATT ÁLLÓ ÉPÜLET TELKE	POZEMOK STAVBY MIESTNE CHRÁNENEJ
▨	▨	RÉGÉSZETI LELŐHELY KIEMELTEN VÉDETT	OBZVLAŠŤ CHÁNENÉ ARCHEOLOGICKÉ ÚZEMIE
▨	▨	RÉGÉSZETI LELŐHELY FOKOZOTTAN	VIAC CHÁNENÉ ARCHEOLOGICKÉ ÚZEMIE
▨	▨	RÉGÉSZETI LELŐHELY ÁLTALÁNOSAN	VŠEOBECNE CHÁNENÉ ARCHEOLOGICKÉ ÚZEMIE
■	■	NEM KÖSL. CÉLÚ KÖZTERÜLET - ZÖLDFELÜLET	PLOCHY ZELENE, NEURČENÉ PRE DOPRAVU
▦	☐	KÖZTERÜLET, VAGY KÖZHASZNÁLATRA MEGNYITOTT MAGÁNTERÜLET ÜRSZ. FELETTI MEGENGEDETT BEÉPÍTÉSE, KÖZHASZNÁLATÚ ÚT ÉPÜLETEN KERESZTÜL	POVOLENÁ ZÁSTAVBA VEREJNÝCH ALEBO SÚKROM. PLÔCH, ARKÁDY, PASÁŽE
■	■	VASÚT TERÜLETE	PLOCHY ŽELEZNICE
☐	■	FELSZÍNI VIZEK, TÁROZÓK	VODNÉ PLOCHY A NÁDRŽE
▨	☐	ÚJONNAN BEÉPÍTÉSRE SZÁNT TERÜLET	PLOCHY URČENÉ PRE NOVÚ ZÁSTAVBU
▨	☐	JELENTŐS ÁTÉPÍTÉSRE KERÜLŐ TERÜLET	PLOCHY PRE ZNAČNÚ PRESTAVBU
☐	▨	ÁRTÉRI ÖBLÖZET	INUNDAČNÉ ÚZEMIE
☐	▨	FAKADÓ SZIVÁRGÓVIZES TERÜLET	NAMOČENÉ, MOKRÉ PLOCHY
☐	▨	TALAJSZENNYEZÉS TERÜLETE	PLOCHY ZNEČISTENEJ PÔDY
▨	▨	HELYI ÉRTÉKVÉDELMI TERÜLETE - TELEPÜLÉSSZERKEZET	PLOCHY MIESTNEJ OCHRANY - SÍDELNÁ ŠTRUKTÚRA
▨	▨	HELYI ÉRTÉKVÉDELMI TERÜLETE - KARAKTER	PLOCHY MIESTNEJ OCHRANY - CHARAKTERU
☐	▨	ÖKOLÓGIAI HÁLÓZAT MAGTERÜLETE	JADRO EKOLOGICKEJ SIETE
▥	▥	VÁROSRÉSZ JELLEGŰ SZOLGÁLTATÓ INTÉZMÉNYEK TERÜLETEI	PLOCHY OBČIANSKEJ VYBAVENOSTI ŠTVRŤOVÉHO CHARAKTERU
☐	▥	AZ ÜDÜLŐTERÜLETEK ÉS IDEGENFORGALOM TERÜLETEI A BEÉPÍTETT TERÜLETEKEN	PLOCHY REKREAČNÝCH AREÁLOV A CESTOVNÉHO RUCHU V ZASTAVANOM ÚZEMÍ
━	━	GYALOGOS TERÜLETEI	HLAVNÉ PEŠIE ŤAHY
☐	━	A VÍZI KÖZLEKEDÉS TERÜLETEI	VODNÁ CESTA
☐	■	A STRESSZ TÉNYEZŐK - VASÚT	STRESOVÉ FAKTORY - ŽELEZNICE
☐	■	A STRESSZ TÉNYEZŐK - AUTÓUTAK	STRESOVÉ FAKTORY - CESTY
▨	☐	REHABILITÁCIÓRA KIJELÖLT TERÜLETEK	HUMANIZÁCIA ÚZEMIA

TERÜLETRENDEZÉSI TERVEKET HOZZÁTETTÉK KOMARNO ÉS KOMÁROM VAROSAI

MEGRENDELŐ:	KOMÁROM VAROS
KIDOLGOZÓ:	ZELINA ARCHITEKTONICKÁ KANC., s.r.o.
TERVEZŐ:	ING.ARCH. VOJTECH ZELINA, ÉPÍTESZ, SZÉK, r. sz. 0345 AA
CÍM: KOMÁRNO ÉS KOMÁROM VÁROSOK TERÜLETRENDEZÉSI ÉS FEJLESZTÉSI PROGRAMJAINAK ÖSSZEHANGOLÁSA KÖZÖS FEJLŐDÉSÜK ÉRDEKÉBEN, RÉSZ "A"	DÁTUM: 02/2012 FORMÁT: 14xA4 FOK: TRT
RAJZ: A TERÜLETEK KOMPLEX TERÜLETI ELRENDEZÉSE	MÉRET: 1:20000

HRANICE ÚZEMNO-ORGANIZAČNÉ:

☐	RIEŠENÉ ÚZEMIE	KÖZIGAZGATÁSI TERÜLET HATÁRA
━	ŠTÁTNA HRANICA	ÁLLAMHATÁR
━	KATASTRÁLNE ÚZEMIE	KATASZTERI TEÜLET
━	PAMIATKOVÁ ZÓNA – STAV	MŰEMLÉKVÉDELMI ÖVEZET - ÁLLAPOT
━	OBJEKTY PEVNOSTNÉHO SYSTÉMU KOMÁRNA / ZANIKNUTÉ OBJEKTY PEVNOSTNÉHO SYSTÉMU	AZ ERŐDRENDSZER ÉPÜLETEI / MEGSZŰNT OBJEKTUMOK
━	NÁRODNÁ PRÍRODNÁ REZERVÁCIA – STAV	NEMZETI TERMÉSZETI REZERVÁTUM - ÁLLAPOT
━	PRÍRODNÁ REZERVÁCIA – STAV	TERMÉSZETI REZERVÁTUM - ÁLLAPOT
☰	CHRÁNENÉ VTÁČIE ÚZEMIE – STAV	MADÁRVÉDELMI TERÜLET

LEGENDA

STAV	NÁVRH	VÝHĽAD		
■	▥	▥	PLOCHY BÝVANIA V RODINNÝCH DOMOCH VRÁTANE OBČIANSKEJ VYBAVENOSTI MIESNEHO VÝZNAMU	CSALÁDI HÁZAKBAN VALÓ LAKHATÁS TERÜLETEI, HELYI JELENTŐSÉGŰ SZOLGÁLTATÁSI EGYSÉGEKKEL EGYETEMBEN
■	▥	▥	PLOCHY BÝVANIA BYTOVÝCH DOMOCH MALOPODLAŽNÝCH VČÍTANE OBČIANSKEJ VYBAVENOSTI MIESTNEHO VÝZNAMU	KIS SZINTSZÁMÚ LAKÓHÁZAKBAN VALÓ LAKHATÁS TERÜLETEI, HELYI JELENTŐSÉGŰ SZOLGÁLTATÁSI EGYSÉGEKKEL EGYETEMBEN
■	☐	☐	PLOCHY BÝVANIA V OBYTNÝCH DOMOCH VIACPODLAŽNÝCH VČÍTANE OBČIANSKEJ VYBAVENOSTI MIESTNEHO VÝZNAMU	TÖBBSZINTES LAKÓHÁZAKBAN VALÓ LAKHATÁS TERÜLETEI, HELYI JELENTŐSÉGŰ SZOLGÁLTATÁSI EGYSÉGEKKEL EGYETEMBEN
☐	▥	▥	PLOCHY BÝVANIA V OBYTNÝCH DOMOCH MALOPODLAŽNÝCH PRE ŠPECIFICKÉ SOCIÁLNE SKUPINY	KIS SZINTSZÁMÚ LAKÓHÁZAKBAN VALÓ LAKHATÁS TERÜLETEI SPECIFIKUS SZOCIÁLIS CSOPORTOK SZÁMÁRA
■	▥	▥	PLOCHY OBČIANSKEJ VYBAVENOSTI CELOMESTSKÉHO A NADMESTSKEHO CHARAKTERU	ÖSSZVÁROSI ÉS REGIONÁLIS JELLEGŰ SZOLGÁLTATÓ INTÉZMÉNYEK TERÜLETEI
■	☰	☰	PLOCHY OBČIANSKEJ VYBAVENOSTI ŠTVRŤOVÉHO CHARAKTERU	VÁROSRÉSZ JELLEGŰ SZOLGÁLTATÓ INTÉZMÉNYEK TERÜLETEI
☐	▥	☐	PLOCHY OBČIANSKEJ VYBAVENOSTI NADMESTSKEHO VÝZNAMU V NKP STARÁ PEVNOSŤ	REGIONÁLIS JELENTŐSÉGŰ SZOLGÁLTATÓ INTÉZMÉNYEK TERÜLETEI A KÖZPONTI ERŐD - ÓREGVÁR NKME-BEN
☐	▥	☐	PLOCHY OBČIANSKEJ VYBAVENOSTI NADMESTSKEHO VÝZNAMU S BÝVANÍM V NPK NOVÁ PEVNOSŤ	REGIONÁLIS JELENTŐSÉGŰ SZOLGÁLTATÓ INTÉZMÉNYEK TERÜLETEI A KÖZPONTI ERŐD - ÚJVÁR NKME-BEN
■	▥	▥	OBČIANSKA VYBAVENOSŤ + BÝVANIE	SZOLGÁLTATÓ INTÉZMÉNYEK + LAKHATÁS
■	▥	▥	BÝVANIE + NERUŠIVÁ VÝROBA + OBČIANSKA VYBAVENOSŤ	LAKHATÁS + NEM ZAVARÓ TERMELÉS + SZOLGÁLTATÓ INTÉZMÉNYEK
■	▥	▥	BÝVANIE + ZÁHRADY A CHATY	LAKHATÁS + KERTEK ÉS NYARALÓK
☐	▥	☐	PLOCHY ZMIEŠANEJ FUNKCIE OBČIANSKEJ VYBAVENOSTI CELOMESTSKÉHO VÝZNAMU 35%, BÝVANIE V MALOPODLAŽNÝCH BYTOVÝCH DOMOCH 45%, S VÝRAZNÝM PODIELOM VEREJNEJ ZELENE PARKOVÉHO CHARAKTERU 20%	A SZOLGÁLTATÓ INTÉZMÉNYEK ÉS LAKHATÁS FUNKCIÓJÁNAK KEVERT TERÜLETEI A NKME - KOMÁROMI ERŐDRENDSZER VÉDŐÖVEZETÉBEN
☐	▥	☐	PLOCHY ZMIEŠANEJ FUNKCIE PARKOVEJ ZELENE, OBČIANSKEJ VYBAVENOSTI A BÝVANIA V POLYFUNKČNÝCH DOMOCH	A PARKOK, SZOLGÁLTATÓ INTÉZMÉNYEK ÉS TÖBBFUNKCIÓS HÁZAKBAN VALÓ LAKHATÁS FUNKCIÓJÁNAK KEVERT TERÜLETEI A NKME - KOMÁROMI ERŐDRENDSZER VÉDŐÖVEZETÉBEN
■	■	☐	PLOCHY ŠPORTU	A SPORT TERÜLETEI
■	▥	☐	PLOCHY REKREAČNÝCH AREÁLOV A CESTOVNÉHO RUCHU V ZASTAVANOM ÚZEMÍ	AZ ÜDÜLŐTERÜLETEK ÉS IDEGENFORGALOM TERÜLETEI A BEÉPÍTETT TERÜLETEKEN
■	▥	▥	PLOCHY REKREAČNÝCH AREÁLOV A CESTOVNÉHO RUCHU V KRAJINNOM PROSTREDÍ, CHATOVÉ OSADY VODNÉ A ZIMNÉ ŠPORTY	AZ ÜDÜLŐTERÜLETEK ÉS IDEGENFORGALOM TERÜLETEI A TÁJBAN - ÜDÜLŐTELEPEK, VÍZI ÉS TÉLI SPORTOK
☐	▥	☐	PLOCHY REKREAČNÝCH AREÁLOV A CESTOVNÉHO RUCHU V KRAJINNOM PROSTREDÍ, AGROTURISTIKA	AZ ÜDÜLŐTERÜLETEK ÉS IDEGENFORGALOM TERÜLETEI A TÁJBAN – AGROTURISZTIKA
■	▥	▥	PLOCHY PRIEMYSELNEJ VÝROBY	AZ IPARI TERMELÉS TERÜLETEI
■	▥	▥	PLOCHY VÝROBY, VÝROBNÝCH SLUŽIEB, DISTRIBÚCIE A SKLADOV	A KÖRNYEZET TERMELÉST, SZOLGÁLTATÁST, SZÁLLÍTÁST ÉS RAKTÁRAKAT NEM ZAVARÓ TERÜLETEI
■	☐	☐	PLOCHY ZARIADENÍ POLNOHOSPODÁRSKEJ VÝROBY	A MEZŐGAZDASÁGI TERMELÉS LÉTESÍTMÉNYEINEK TERÜLETEI
■	▥	☐	PLOCHY SKLENÍKOVÉHO HOSPODÁRSTVA	AZ ÜVEGHÁZHATÁSÚ GAZDASÁG TERÜLETEI
■	▥	▥	PLOCHY PARKOV	A PARKOK TERÜLETEI
✚	✚	☐	PLOCHY CINTORÍNOV	A TEMETŐK TERÜLETEI
■	▥	▥	PLOCHY OCHRANNEJ A IZOLAČNEJ ZELENE	A VÉDŐ ÉS SZIGETELŐ ZÖLDFELÜLETEK
☐	▥	☐	PLOCHY PARKOV PRI OBJEKTOCH A ZANIKNUYÝCH KONŠTRUKCIÁCH PEVNOSTNÉHO SYSTÉMU NKP	A KOMÁROMI KÖZPONTI ERŐD, AZ ERŐDRENDSZER MEGŐRZÖTT ÉS ELTŰNT SZERKEZETEI MELLETT LÉVŐ PARKOK TERÜLETEI
☐	▥	☐	PLOCHY NÁBREŽNEJ PROMENÁDY S PARKOM, OBSLUŽNOU KOMUNIKÁCIOU A SOLITÉRNYMI OBJEKTAMI NADMESTSKEJ VYBAVENOSTI	A FOLYÓPARTI SÉTÁNY REGIONÁLIS JELENTŐSÉGŰ SZOLITÉR OBJEKTUMOKKAL ELLÁTOTT SZOLGÁLTATÓ INTÉZMÉNYEINEK TERÜLETEI A NKME - KOMÁROMI ERŐDRENDSZER VÉDŐÖVEZETÉBEN
☐	▥	☐	PLOCHY PÁSOV ZELENE S PEŠÍMI A CYKLISTICKÝMI CHODNÍKMI PRI KOMUNIKÁCIACH DOPRAVNEJ OSNOVY MESTA	A VÁROS KÖZLEKEDÉSI VÁZLATA MELLETTI UTAK GYALOGOS ÉS BICIKLIS JÁRDÁKKAL ELLÁTOTT ESZTÉTIKAI SZIGETELŐ ZÖLDÖVEZETÉNEK TERÜLETEI
■	☐	☐	PLOCHY ZÁHRADKARSKYCH OSÁD A ZÁHRAD MIMO ZASTAVANÉHO ÚZEMIA	A KERTES TELEPÜLÉSEK, A BEÉPÍTETT TERÜLETEN KÍVÜLI KERTEK TERÜLETEI
■	☐	☐	PLOCHY ZÁHRADKŔSKYCH OSÁD V ZASTAVANOM ÚZEMÍ	A BEÉPÍTETT TERÜLETEN LÉVŐ KERTES TELEPÜLÉSEK TERÜLETEI
☐	▥	☐	POZEMKY ZÁHRAD S LIMITOM VYUŽITIA, BEZ MOŽNOSTI EXISTENCIE A VÝSTAVBY ZÁHRADKOVÝCH CHÁT	A BEÉPÍTETT TERÜLETEN LÉVŐ KERTES TELEPÜLÉSEK TERÜLETEI KORLÁTOZOTT KERTI FAHÁZAK ÉPÍTÉSÉVEL
■	☐	☐	PLOCHY CHATOVÝCH OSÁD V ZASTAVNOM ÚZEMÍ	A BEÉPÍTETT TERÜLETEN LÉVŐ ÜDÜLŐTELEPEK TERÜLETEI
☐	☐	☐	PLOCHY ORNEJ PÔDY	A TERMŐFÖLD TERÜLETEI
■	☐	☐	LPF – LES OSOBITNÉHO URČENIA REKREAČNÝ	LPF – EGYEDI MEGHATÁROZÁSÚ ERDŐ (ÜDÜLÉS)
■	☐	☐	LPF – LES OCHRANNÝ	LPF – VÉDERDŐ
■	☐	☐	LPF – LES HOSPODÁRSKY	LPF – GAZDASÁGI ERDŐ
■	▥	▥	PLOCHY ZELENE LESNÉHO CHARAKTERU	ERDŐ JELLEGŰ ZÖLDTERÜLETEK
■	▥	▥	OSTATNÉ PLOCHY KRAJINÁRSKEJ ZELENE	A TÁJ EGYÉB ZÖLDTERÜLETEI (FOLYÓPARTI ERDŐK ÉS MARADVÁNYERDŐK)
■	☐	☐	PLOCHY TRVALÝCH TRÁVNATÝCH PORASTOV	A LEGELŐK TERÜLETEI
■	▥	☐	VODNÉ PLOCHY A TOKY	VÍZFELÜLETEK ÉS VÍZFOLYÁSOK
■	☐	☐	PLOCHY HRÁDZE	A GÁT TERÜLETEI
■	▥	☐	ZARIADENIA VODNÉHO HOSPODÁRSTVA (ČOV, VODNÉ ZDROJE)	A VÍZGAZDÁLKODÁS LÉTESÍTMÉNYEI (VÍZTISZTÍTÓK, VÍZFORRÁSOK)
■	▥	☐	ZARIADENIA ENERGETIKY A TELEKOMUNIKÁCIÍ	AZ ENERGETIKA ÉS TÁVKÖZLÉS LÉTESÍTMÉNYEI
■	▥	▥	ZARIADENIA OSTATNEJ TECHNICKEJ INFRAŠTRUKTÚRY	AZ EGYÉB MŰSZAKI INFRASTRUKTÚRA LÉTESÍTMÉNYEI
☐	═	═	KOMUNIKÁCIE RÝCHLOSTNÉ KATEGÓRIE R	A MAGASABB KATEGÓRIÁJÚ AUTÓUTAK TERÜLETEI
☐	- - -	- - -	KOMUNIKÁCIE – SEVERNÝ OBCHVAT I/63, I/64 KATAGÓRIE C	A MAGASABB KATEGÓRIÁJÚ AUTÓUTAK TERÜLETE II/63 ÁLLAMI ÚT, I/64 ÁLLAMI ÚT
☐	═	☐	ROZŠÍRENIE JESTVUJÚCEJ KOMUNIKÁCIE	BŐVÍTÉSE A MÁR MEGLÉVŐ ÚTON
═	☐	☐	OSTATNÉ KOMUNIKÁCIE A VEREJNÉ PRIESTRANSTVÁ	AZ UTAK ÉS KÖZTERÜLETEK TERÜLETEI
━	━	☐	HLAVNÉ PEŠIE ŤAHY	GYALOGOS TERÜLETEI
■	▥	▥	PLOCHY TRATÍ A ZARIADENÍ ŽELEZNIČNEJ DOPRAVY	A VASÚTI KÖZLEKEDÉS ÚTVONALAINAK ÉS LÉTESÍTMÉNYEINEK TERÜLETEI
━	☐	☐	ŽELEZNIČNÁ TRAŤ	VASÚTVONAL
━	☐	☐	ŽELEZNIČNÁ VLEČKA	IPARVÁGÁNYA
☐	☐	▥	PLOCHY NÁKLADNEJ VODNEJ DOPRAVY	ARUSZÁLLÍTÁS TERÜLETEI
■	☰	☐	PLOCHY OSOBNEJ VODNEJ DOPRAVY	SZEMÉLYSZÁLLÍTÁS TERÜLETEI
━	☐	☐	VODNÁ CESTA	A VÍZI KÖZLEKEDÉS TERÜLETEI
☐	▦	☐	ZARIADENIA CESTNEJ DOPRAVY TERMINÁL A HRANIČNÝ PRECHOD	A KÖZÚTI KÖZLEKEDÉS LÉTESÍTMÉNYEI (TERMINÁL, HATÁRÁTKELŐ)
■	☐	☐	PLOCHY KAPACITNYCH PARKOVÍSK	A NKME - KÖZPONTI ERŐD VÉDŐÖVEZETÉBEN LÉVŐ NAGY BEFOGADÓKÉPESSÉGŰ PARKOLÓ TERÜLETE
☐	☐	☐	PLOCHY OSOBITNÉHO URČENIA	EGYEDI MEGHATÁROZÁSÚ TERÜLETEK
☐	☰	☐	PLOCHY ODPADOVÉHO HOSPODÁRSTVA	HULLADÉKGAZDÁLKODÁS TERÜLETEI
☐	☰	☐	PLOCHY NAVRHOVANÉ NA DOŽITIE A ODSTRÁNENIE	HASZONÉLVEZETI JOGGAL TERHELT, TOVÁBBI ÉPÍTÉSZETI FEJLESZTÉS NÉLKÜLI, IDŐBEN KORLÁTOZOTT HASZNÁLATTAL ÉS LEBONTÁSRA ÍTÉLT ÉPÜLETEK TERÜLETEI.
☐	☰	☐	PLOCHY OBČIANSKEJ VYBAVENOSTI NADMESTSKÉHO CHARAKTERU S LIMITOVANOU DOBOU VYUŽÍVANIA	HASZONÉLVEZETI JOGGAL TERHELT, TOVÁBBI ÉPÍTÉSZETI FEJLESZTÉS NÉLKÜLI, IDŐBEN KORLÁTOZOTT HASZNÁLATTAL ÉS LEBONTÁSRA ÍTÉLT ÉPÜLETEK TERÜLETEI.
☐	Ⓐ1	☐	PLOCHY PRE VEREJNOPROSPEŠNE STAVBY – DOPRAVNÁ VYBAVENOSŤ	KÖZLEKEDÉSI ESZKÖZÖK TERÜLETEI
☐	Ⓑ1	☐	PLOCHY PRE VEREJNOPROSPEŠNE STAVBY – TECHNICKÁ VYBAVENOSŤ	MŰSZAKI BERENDEZÉSEK TERÜLETEI
☐	Ⓒ1	☐	PLOCHY PRE VEREJNOPROSPEŠNÉ STAVBY – OBČIANSKA VYBAVENOSŤ	VÁROSRÉSZ JELLEGŰ SZOLGÁLTATÓ INTÉZMÉNYEK TERÜLETEI
☐	■	☐	STRESOVÉ FAKTORY - ŽELEZNICE	A STRESSZ TÉNYEZŐK - VASÚT
☐	■	☐	STRESOVÉ FAKTORY - KOMUNIKÁCIE	A STRESSZ TÉNYEZŐK - AUTÓUTAK
☐	▨	☐	HUMANIZÁCIA ÚZEMIA	REHABILITÁCIÓRA KIJELÖLT TERÜLETEK

2

ÚZEMNÉ PLÁNY POSKYTLI MESTÁ KOMÁRNO A KOMÁROM

OBJEDNÁVATEĽ:	MESTO KOMÁRNO
ZHOTOVITEĽ:	ZELINA ARCHITEKTONICKÁ KANC., s.r.o.
RIEŠITEĽ:	ING.ARCH. VOJTECH ZELINA, AA SKA 0345
NÁZOV: ZOSÚLADENIE ÚZEMNOPLÁNOVACÍCH DOKUMENTOV A ROZVOJOVÝCH PROGRAMOV MIEST KOMÁRNO A KOMÁROM PRE ICH SPOLOČNÝ ROZVOJ, ČASŤ "A"	DÁTUM: 02/2012 FORMÁT: 14xA4 STUPEŇ: ÚPD
VÝKRES: NÁVRH - KOMPLEXNÉ URBANISTICKÉ RIEŠENIE	MIERKA: 1:20000