ÚZEMNÝ PLÁN MESTA KOMÁRNO

ČISTOPIS

ETAPA

VÝKRES č. 6 VÝKRES VEREJNÉHO TECHNICKÉHO VYBAVENIA – ENERGETIKA

Obstarávateľ: MESTO KOMÁRNO

Spracovateľ: AUREX spol. s r.o.

Mierka: 1 : 10 000

Dátum: 09/2018
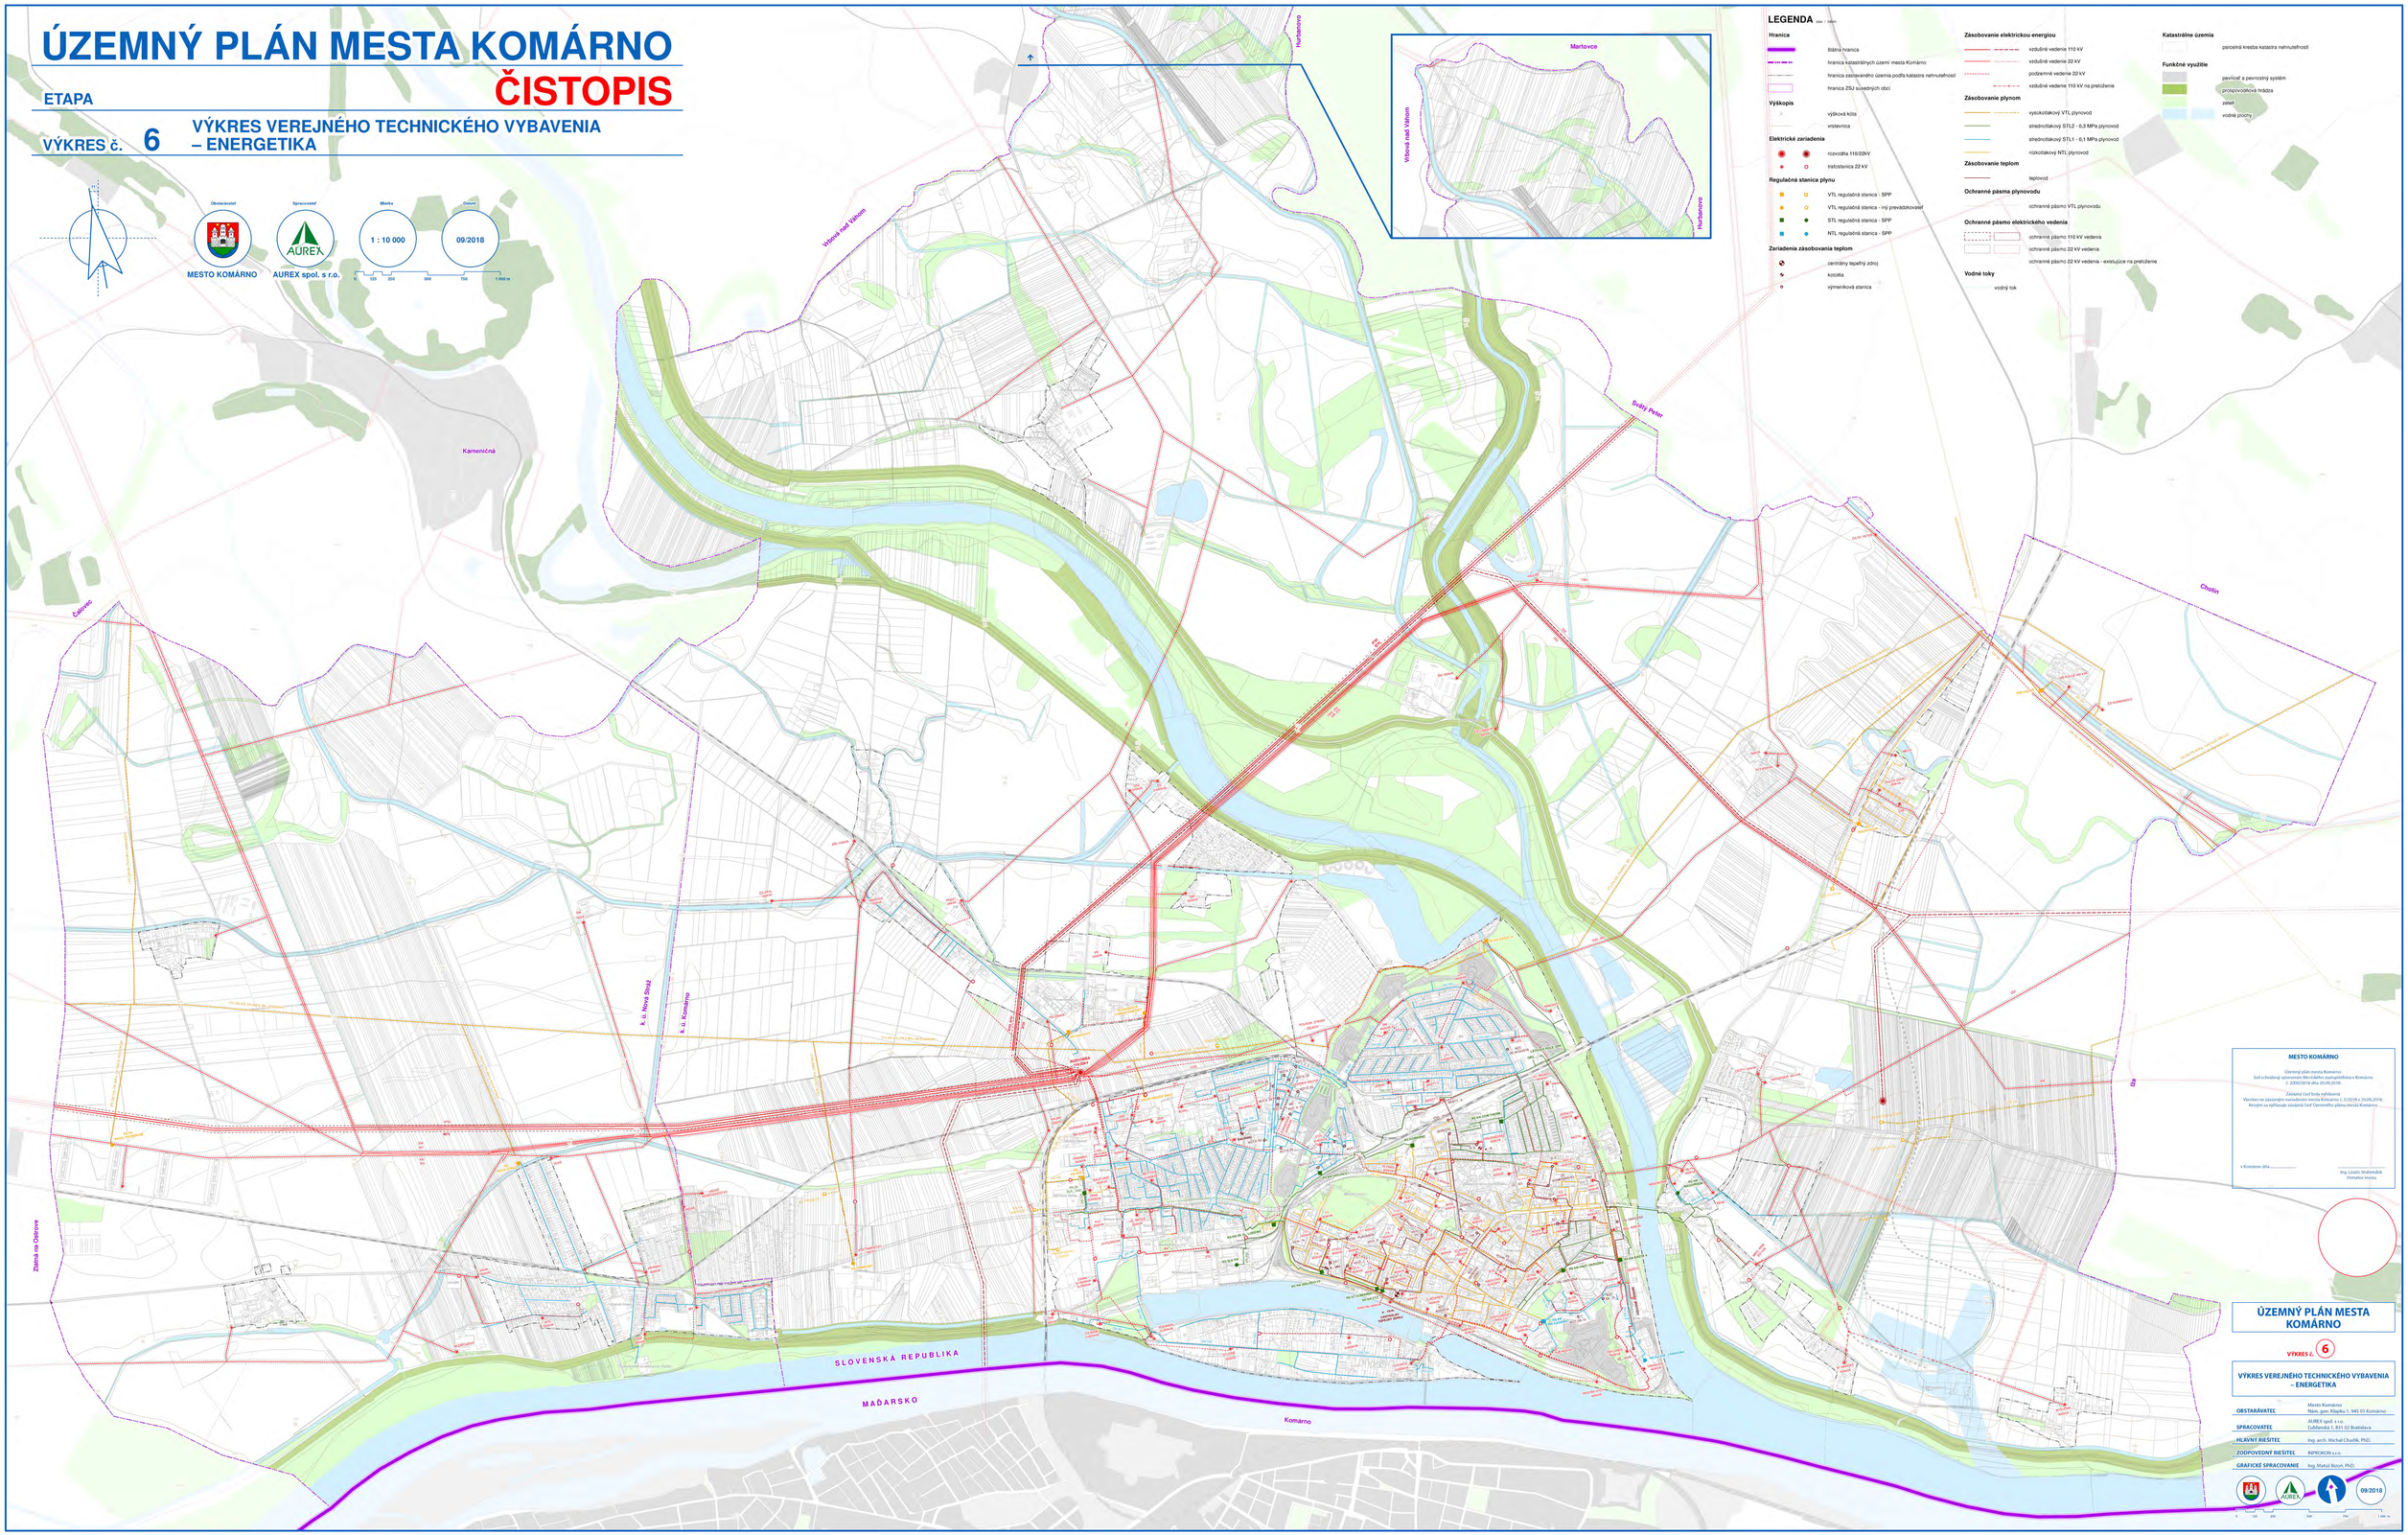
0 125 250 500 750 1 000 m