



Pôdorys - jestvujúci stav

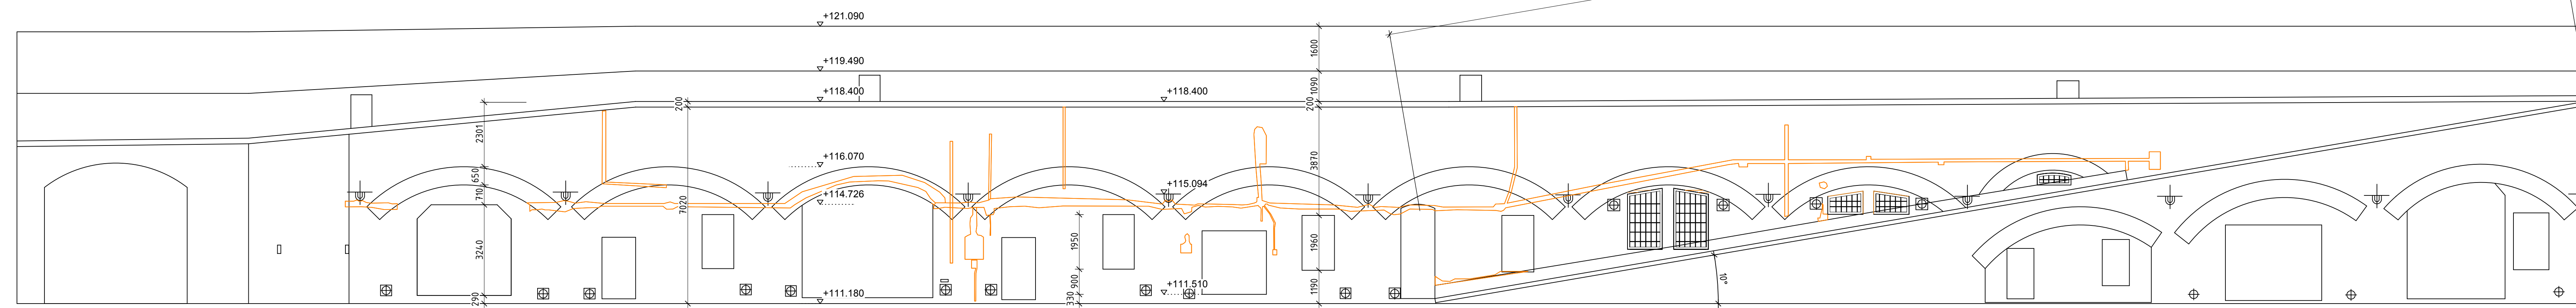


Pohľad - jestvujúci stav

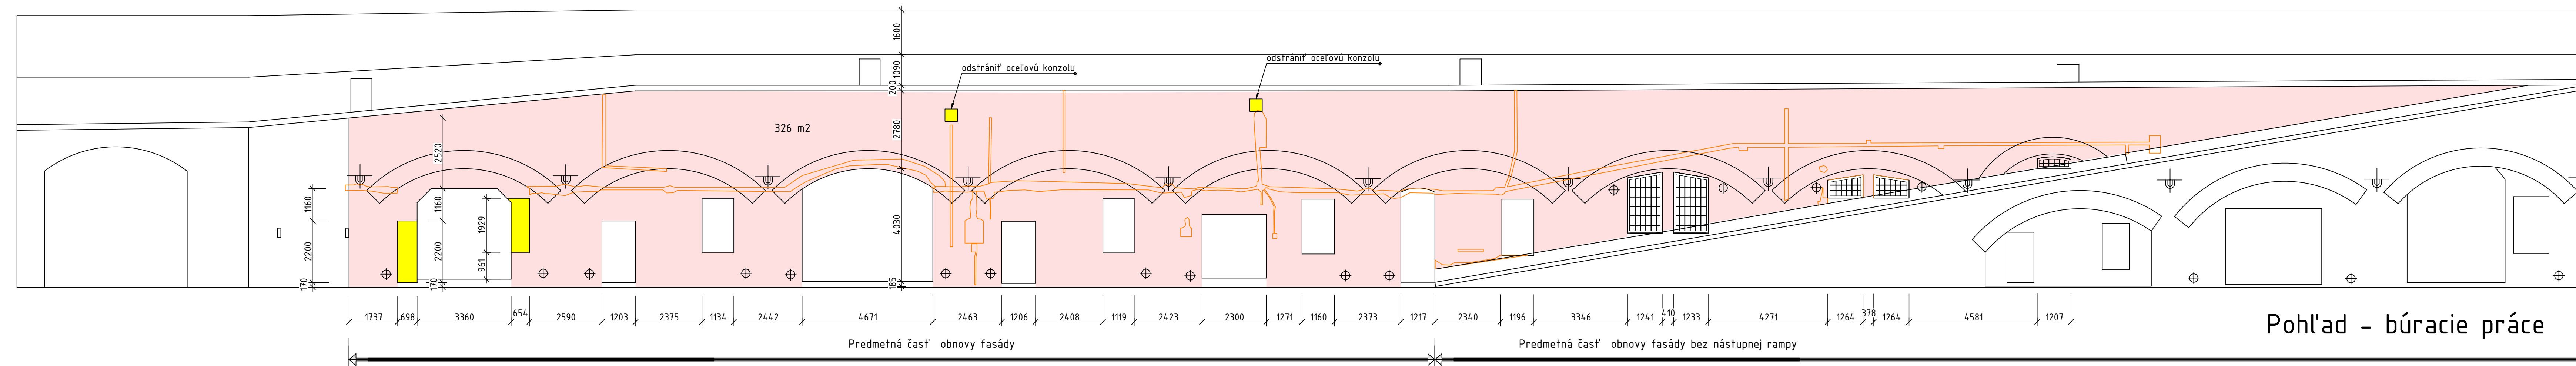

Pohľad - búracie práce

- Sekundárne zásahy do konštrukcií
- Búracie práce, 3 m³
- Opravená plocha muriva, doplnenie, hĺbkové škárovanie - 326 m²

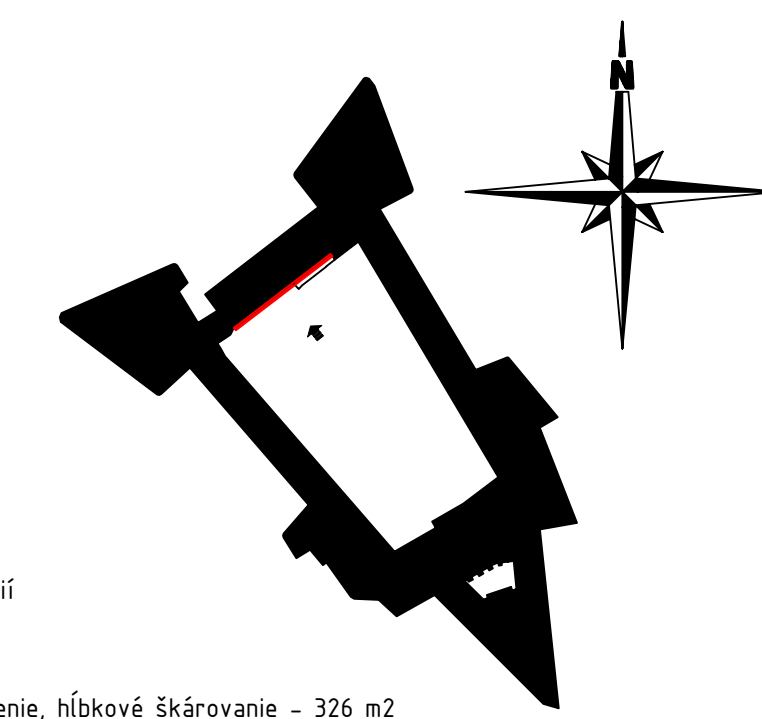

zmena úprava	vytvorená / na	PODPIS / podpis	dátum / date	príloha / note
brezilo draft	Ing. Jakab Béla	4778/2/A1		
projektant designer	Ing. JAKAB Béla			
H. I. P. chief designer				
zodp. projektant resp. designer				
autor				
vypracoval made by	JAKAB DESIGN STUDIO s.r.o.			
investor investor	Mesto Komárno			
názov akcie title	Etapovitá obnova fasády Starej pevnosti v Komárne			
miesto stavby description	Komárno, č.p. 1818/5			
stavbný objekt department	S0 - 01 Stará pevnosť - 1.etapa			
časť part	Architektúra	číslo záskazy order no.	92/2015	číslo strany copy no.
názov výkresu description	Pôdorys a fasáda - 1.etapa Búracie práce	formát format	A1	
štápiť stavku document of type	Projekt pre stavebné povolenie	dátum vyprac. date made	okt. 2015	
		číslo výkresu drawing no.	A01	
		titulár author	1115	1137

UPOZORNENIE: Tento výkres je originál a je chránený podľa § 21 z.z.č.141 Zb. z. o. výkone č. 380/1997 Z.z. - zmeny došlo a ďalšie použité údaje podmieňujúce uverejnenie uverejneniu autoru.