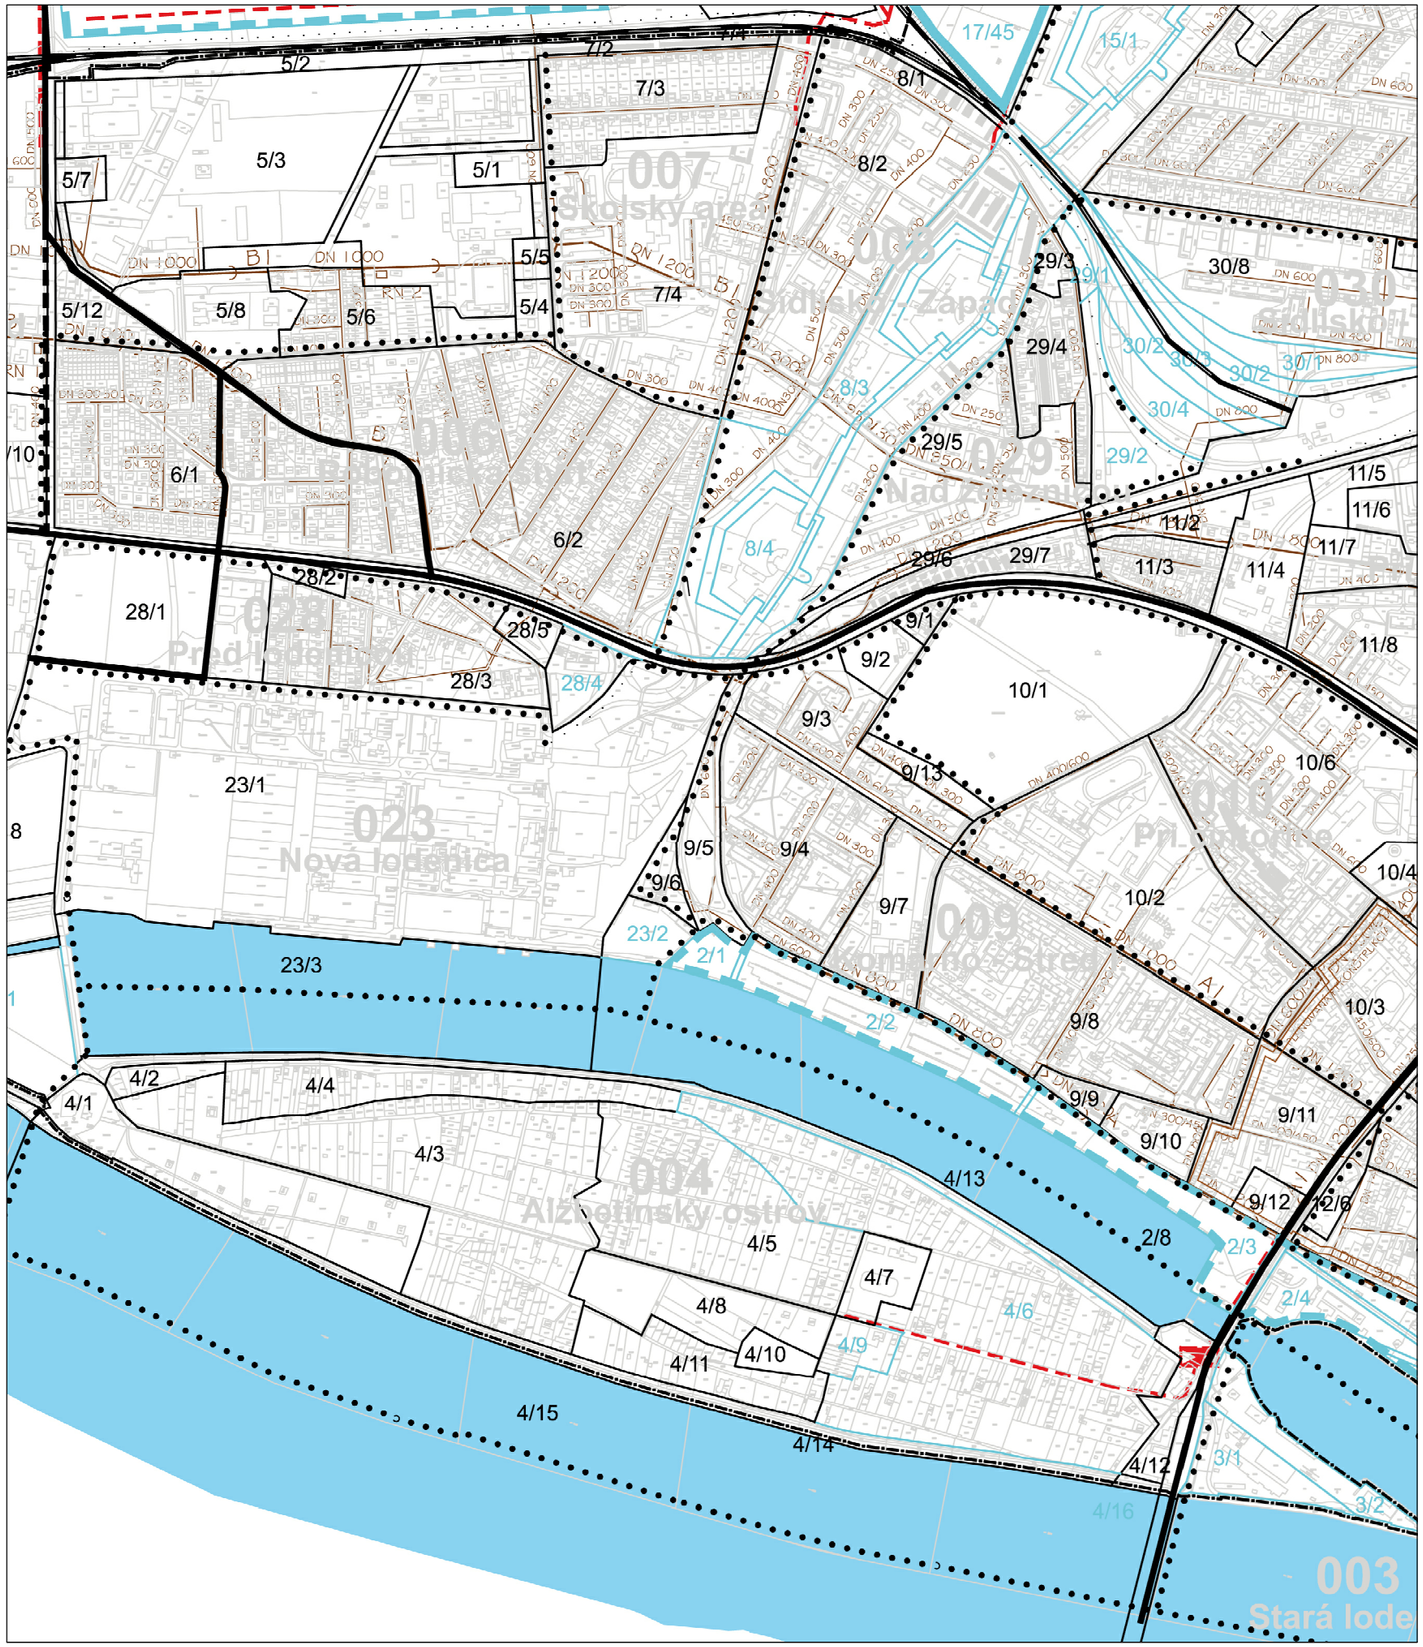

ZMENY A DOPLNKY ÚZEMNÉHO PLÁNU MESTA

K O M Á R N O

č. 10/A/2013

LEGENDA:

HRANICE ÚZEMNO-ORGANIZAČNÉ:

- RIEŠENÉ ÚZEMIE
- KATASTRÁLNE ÚZEMIE
- 022 — HRANICA A OZNAČENIE URBANISTICKÉHO OBVODU VO VNÚTORNOM MESTE = HRANICA ZÁKLADNEJ SÍDELNEJ JEDNOTKY (ZSJ)
- HRANICA (PRACOVNÁ) MEDZI ČASŤAMI URBANISTICKÉHO OBVODU
- 016 — HRANICA A OZNAČENIE NOVEJ ZÁKLADNEJ SÍDELNEJ JEDNOTKY (NZSJ)
- 19/12 — HRANICA A OZNAČENIE URBANISTICKÉHO BLOKU - STABILIZOVANÉ FUNKČNÉ VYUŽITIE
- 16/13 — HRANICA A OZNAČENIE URBANISTICKÉHO BLOKU - NAVRHOVANÉ FUNKČNÉ VYUŽITIE DO ROKU 2021 (TRANSFORMOVANÉ A ROZVOJOVÉ URB. BLOKY)
- 17/40 — HRANICA A OZNAČENIE URBANISTICKÉHO BLOKU - VÝHĽADOVO NAVRHOVANÉ FUNKČNÉ VYUŽITIE DO ROKU 2031 (VÝHĽADOVÉ URB. BLOKY)
- ZASTAVANÉ ÚZEMIE - STAV K 1.1.1990
- STAVEBNÁ UZÁVERA

LEGENDA - ODKANALIZOVANIE

STAV	NÁVRH	
		KANALIZAČNÁ KMEŇOVÁ STOKA
		HLAVNÝ KANALIZAČNÝ ZBERAČ
		ČISTIAREŇ ODPADNÝCH VÔD ČOV
		PREČERPÁVACIA STANICA ČS
		ODĽAHČOVACIA KOMORA, DAŽĎOVÁ NÁDRŽ
		PLOCHA NA ROZŠÍRENIE ČOV KOMÁRNO

podklad:

Ú Z E M N Ý P L Á N M E S T A K O M Á R N O

názov výkresu: ***5. O D K A N A L I Z O V A N I E***

M 1:10 000