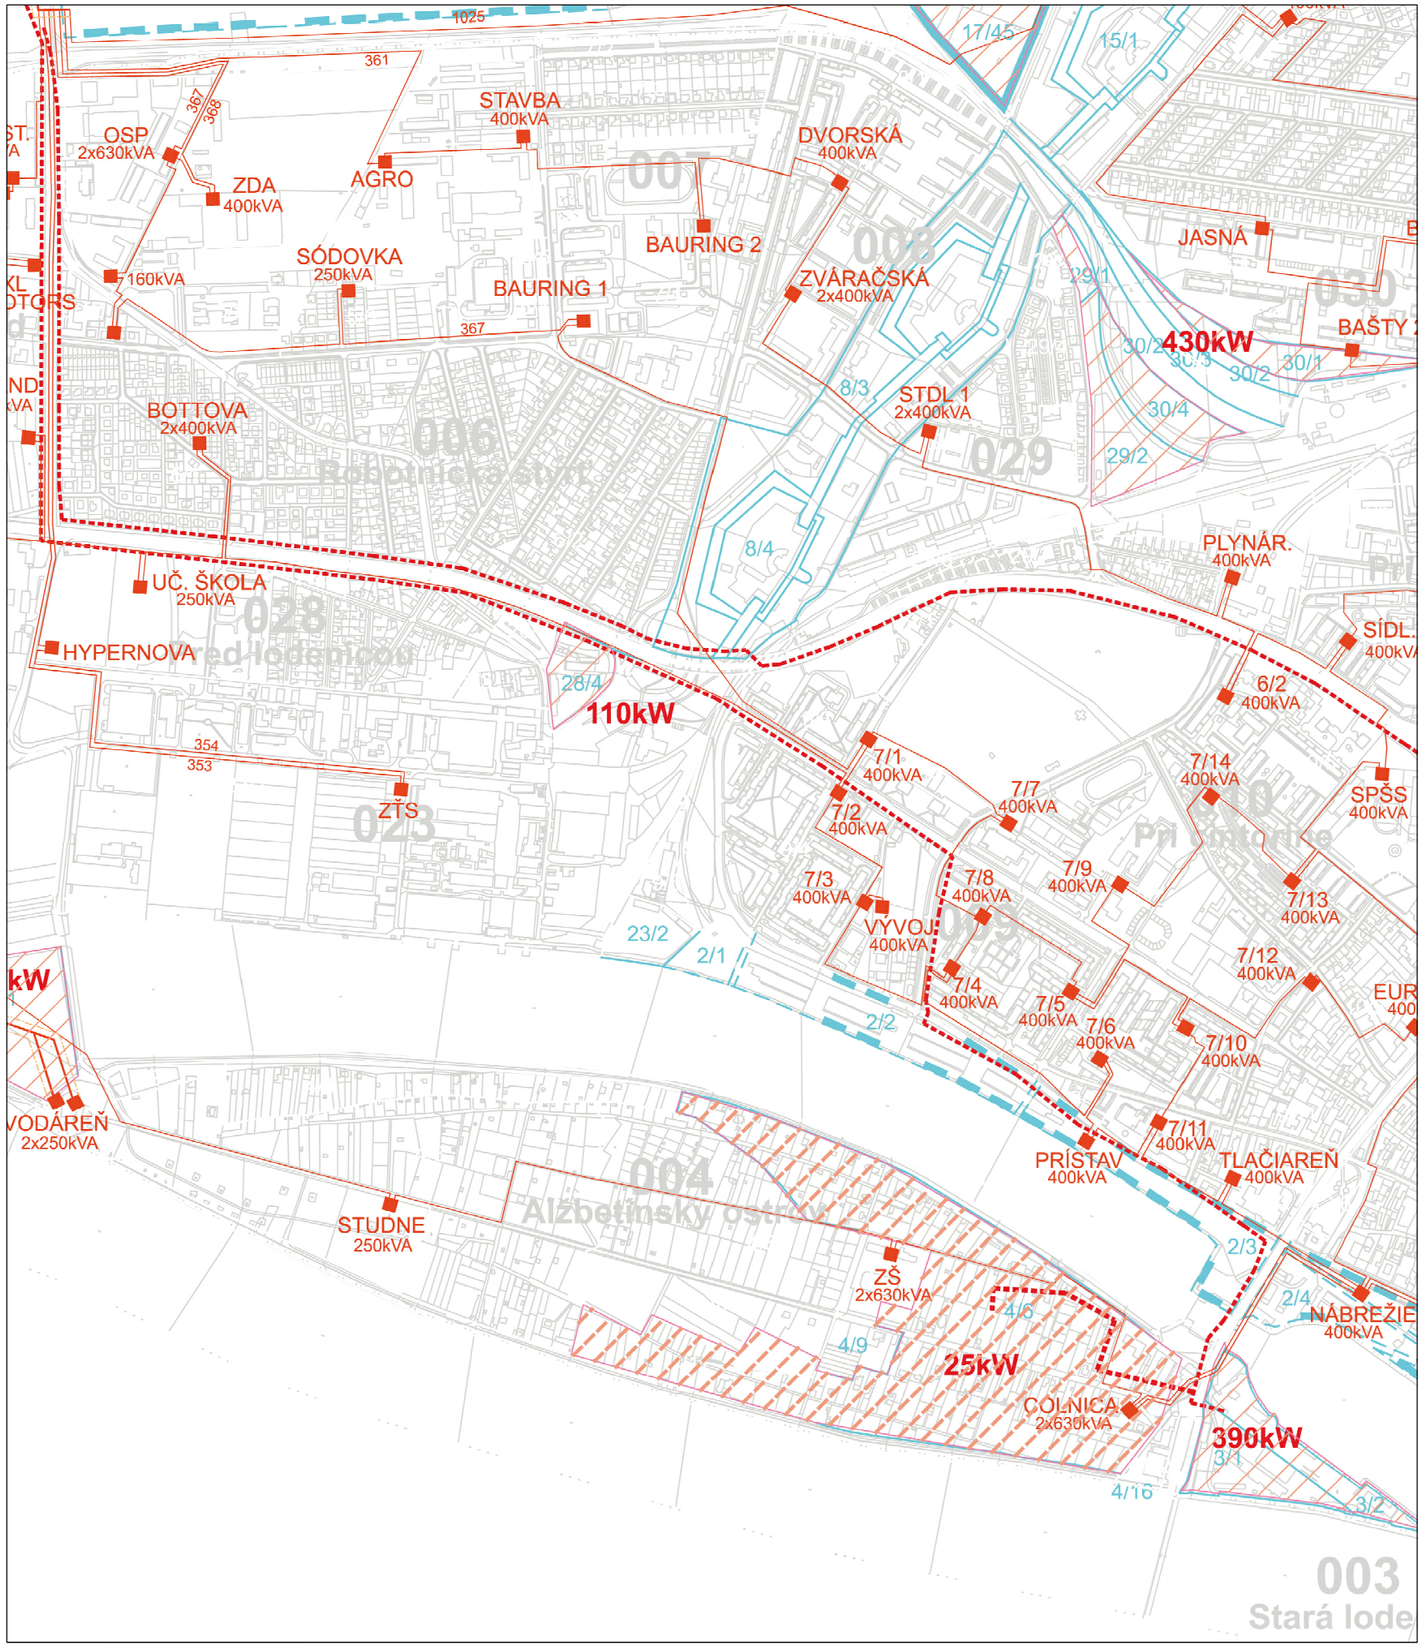

ZMENY A DOPLNKY ÚZEMNÉHO PLÁNU MESTA

K O M Á R N O

č. 10/A/2013

LEGENDA:

HRANICE ÚZEMNO-ORGANIZAČNÉ:

- RIEŠENÉ ÚZEMIE
- KATASTRÁLNE ÚZEMIE
- 022 — HRANICA A OZNAČENIE URBANISTICKÉHO OBVODU VO VNÚTORNOM MESTE = HRANICA ZÁKLADNEJ SÍDELNEJ JEDNOTKY (ZSJ)
- HRANICA (PRACOVNÁ) MEDZI ČASŤAMI URBANISTICKÉHO OBVODU
- 016 — HRANICA A OZNAČENIE NOVEJ ZÁKLADNEJ SÍDELNEJ JEDNOTKY (NZSJ)
- 19/12 — HRANICA A OZNAČENIE URBANISTICKÉHO BLOKU - STABILIZOVANÉ FUNKČNÉ VYUŽITIE
- 16/13 — HRANICA A OZNAČENIE URBANISTICKÉHO BLOKU - NAVRHOVANÉ FUNKČNÉ VYUŽITIE DO ROKU 2021 (TRANSFORMOVANÉ A ROZVOJOVÉ URB. BLOKY)
- 17/40 — HRANICA A OZNAČENIE URBANISTICKÉHO BLOKU - VÝHĽADOVO NAVRHOVANÉ FUNKČNÉ VYUŽITIE DO ROKU 2031 (VÝHĽADOVÉ URB. BLOKY)
- ZASTAVANÉ ÚZEMIE - STAV K 1.1.1990
- STAVEBNÁ UZÁVERA

LEGENDA-ELEKTRICKÉ ENERGIE

SÚČ.STAV.	NÁVRH.	
		22 kV VZDUŠNÉ VEDENIE
110	110kV	110 kV VZDUŠNÉ VEDENIE
		22 kV KÁBELOVÉ VEDENIE
		TRAFOSTANICA 22/0,4 kV
		OCHRANNÉ PÁSMO VZDUŠNÉHO VEDENIA 110 kV
		OCHRANNÉ PÁSMO VZDUŠNÉHO VEDENIA 22 kV

podklad:

Ú Z E M N Ý P L Á N M E S T A K O M Á R N O

názov výkresu: ***7. ZÁSOBOVANIE ELEKTRICKOU ENERGIOU*** **M 1:10 000**