


ÚZEMNÝ PLÁN MESTA KOMÁRNO

VÝKRES č. 3 KOMPLEXNÝ VÝKRES PRIESTOROVÉHO USPORIADANIA A FUNKČNÉHO VYUŽÍVANIA ÚŽSIEHO ZASTAVANÉHO ÚZEMIA (CENTRÁLNA MESTSKÁ ZÓNA)

ETAPA **NÁVRH**

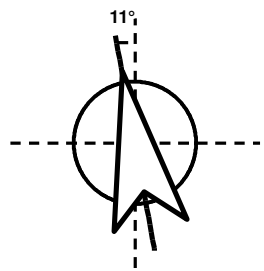

Obstarávateľ

Mesto Komárno

Spracovateľ


AUREX spol. s r.o.

Mierka

1 : 5 000

Dátum

02/2018

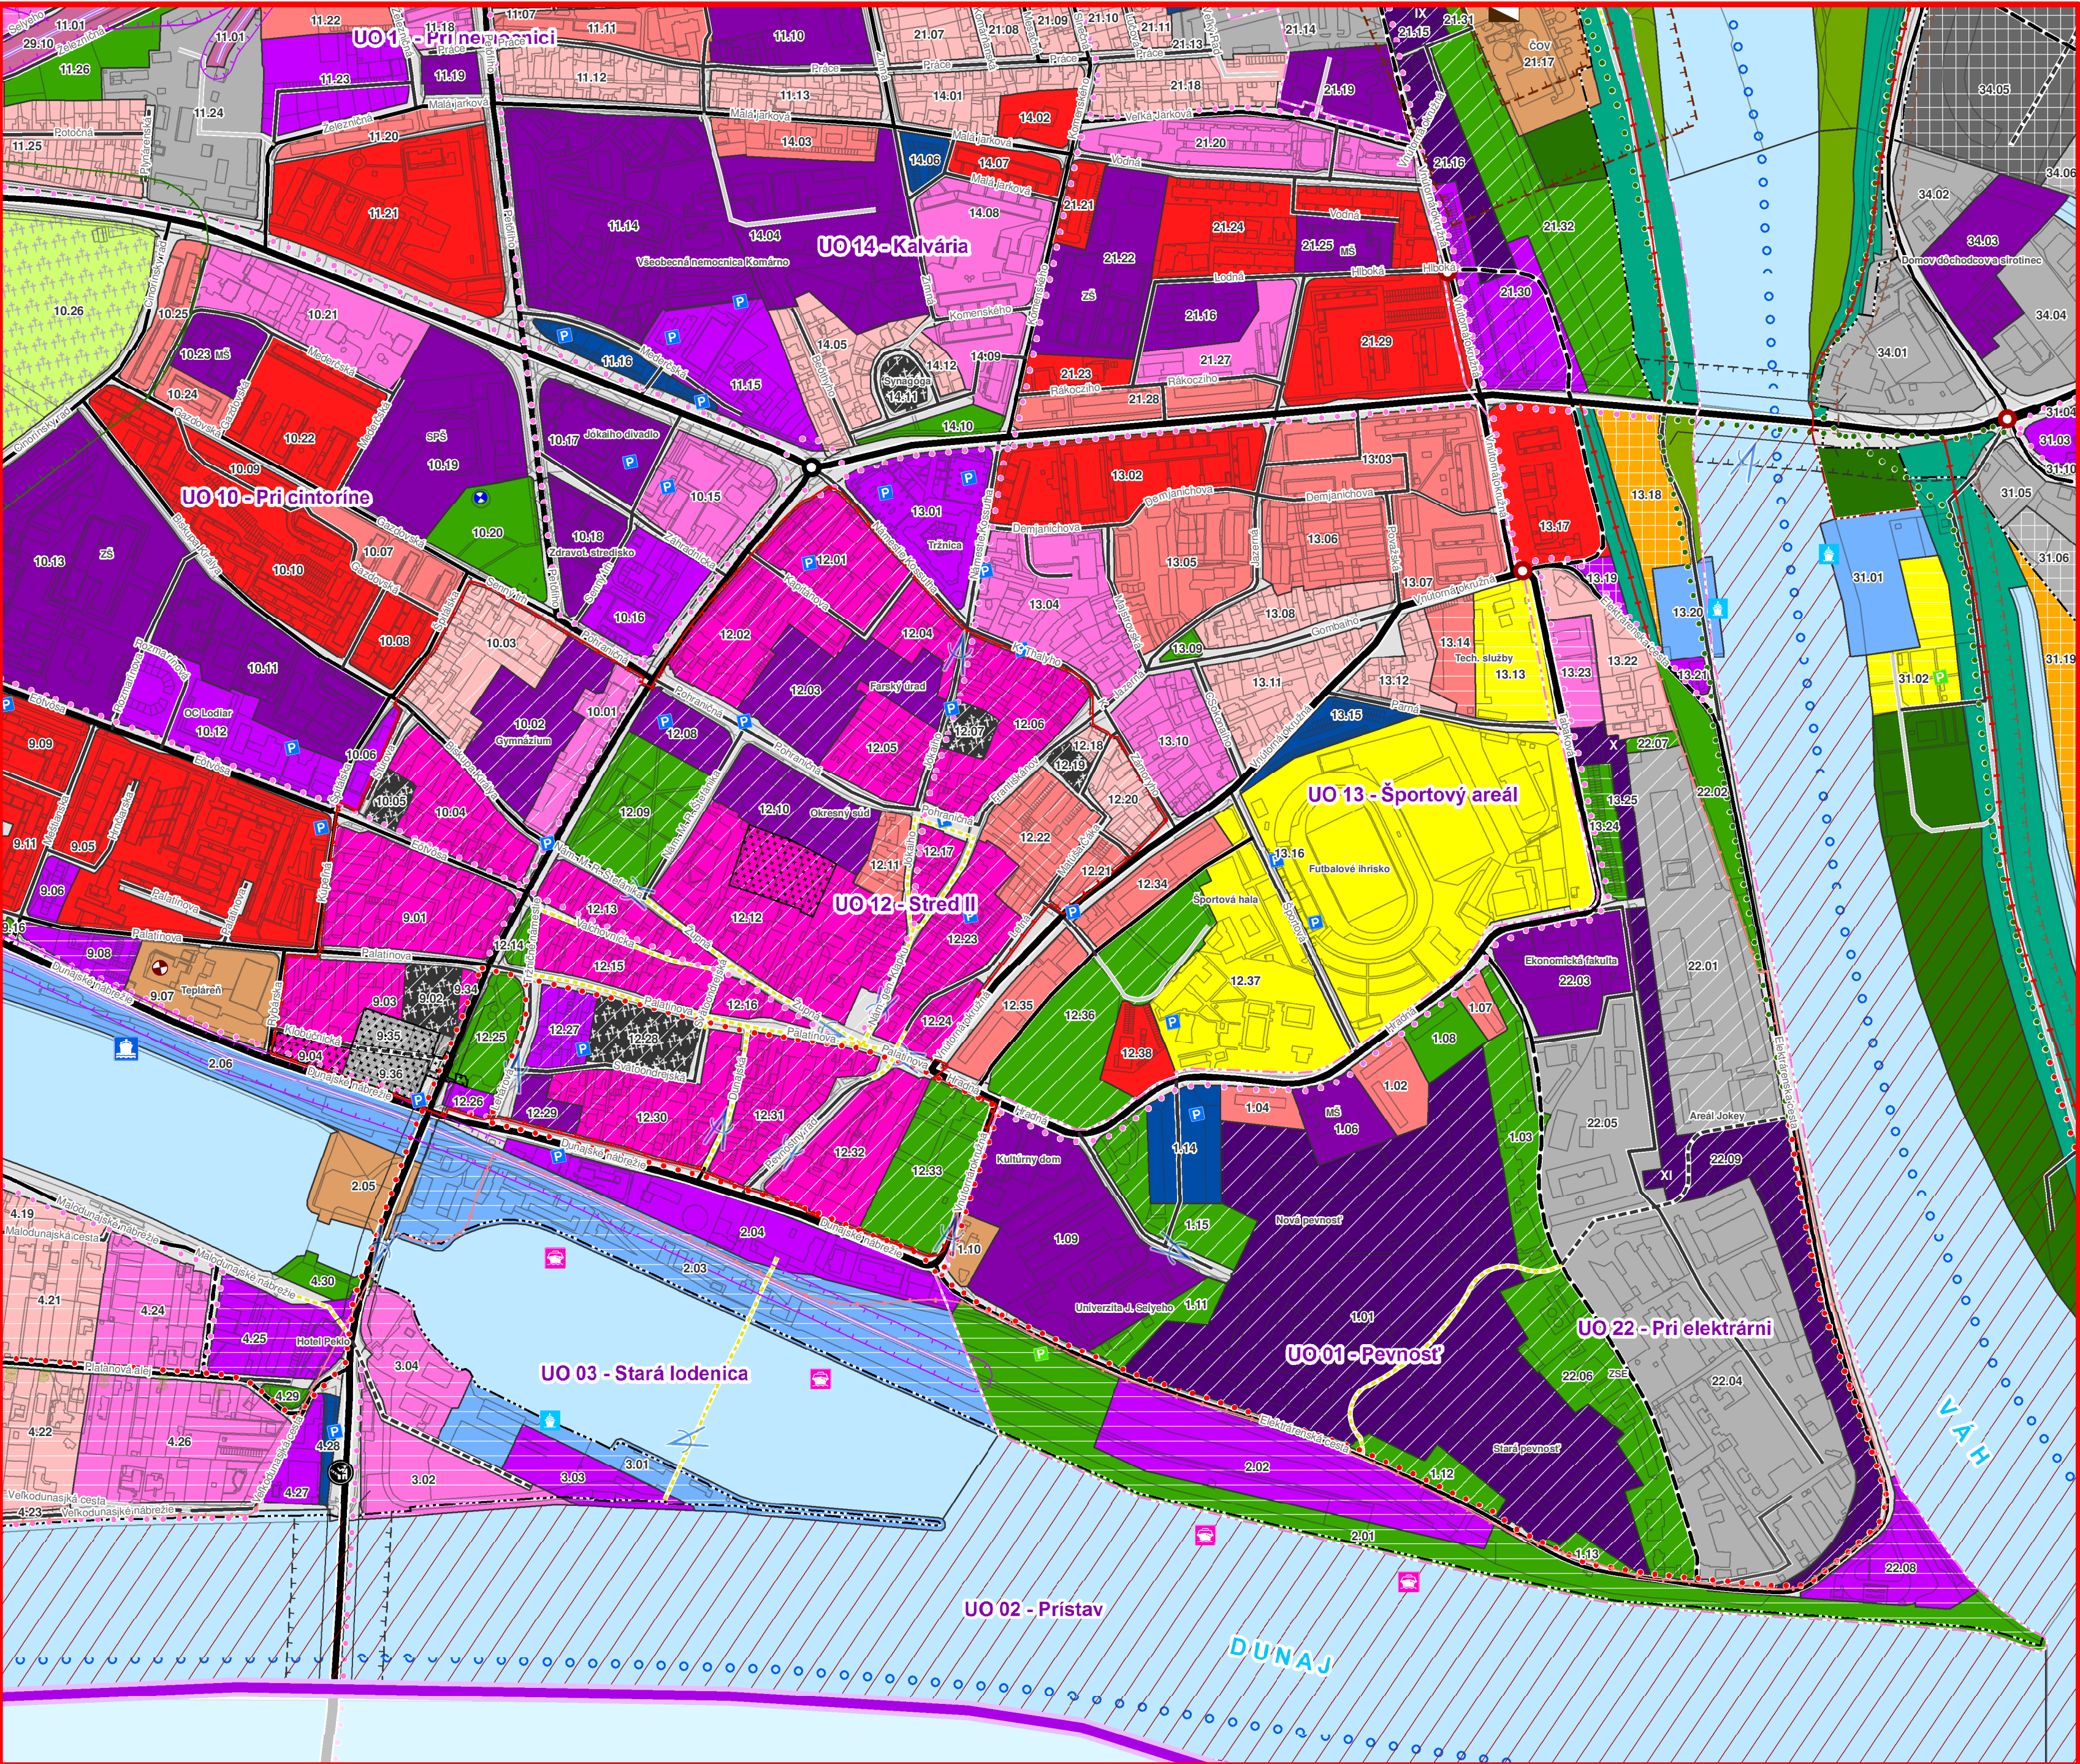

LEGENDA stav / návrh

Hranice

- štátna hranica
- hranica riešeného územia mesta Komárno
- hranica pamiatkovej zóny
- hranica zastavaného územia

Hraničný priechod

- cestný priechod
- železničný priechod

Letisko

- letisko

Železničné uzly

- železničná stanica
- železničná stanica nesamostatná
- zastávka
- pohraničný prechodová stanica
- regulované železničné priecestie

Vodná doprava

- nákladný prístav
- lodnica
- osobný prístav
- rekreačný a športový prístav
- marína

Kombinovaná doprava

- nákladný prístav

Dopravné križovanie

- mimoúrovňňová križovatka

Plochy statickej dopravy

- parkovisko
- garáž

Vodovodné zariadenie

- vodojem
- zdroj vody
- čerpacia stanica
- závlahová čerpacia stanica
- studne radu SK
- studne radu SVK
- studne radu S

Kanalizačné zariadenie

- čistiareň odpadových vôd

Elektrické zariadenia

- rozvodňa 110/22kV

Plynofikačné zariadenia

- regulačná stanica VTL

Zariadenia zásobovania teplotom

- centrálny tepelný zdroj

Ochrana prírody a krajiny

- chránený areál
- národná prírodná rezervácia
- prírodná rezervácia
- územie európskeho významu
- chránené vládne územie
- chránené stromy

Chránená vodná plocha

- chránená vodná plocha

Lesy osobitného určenia

- lesy osobitného určenia

Mokrade

- mokrade národného významu

Pásma hygienickej ochrany vodného zdroja

- PHO 1. stupňa - stav
- PHO 1. stupňa - výhľad
- PHO 2. stupňa - stav
- PHO 2. stupňa - návrh vzdialenostou
- PHO 2. stupňa - návrh parcelou

Protipovodňová ochrana

- hrádza
- oporný múr
- stará hrádza Váhu
- ochranná prístavná hrana
- ochranné pásma hrádza

Ochranné pásma čistiareň odpadových vôd

- ochranné pásma ČOV

Ochranné pásma cintorína

- ochranné pásma pohrebiska

Ťažba nerastov

- ložisko nevyhradeného nerastu

Chránené pohľady

- dialkové pohľadové uhly

Ochranné pásma pevnosti

- ochranné pásma NKP Pevnostný systém Komárna

Rezervná plocha pre obnovu historického prostredia

- rezervná plocha

Ochranné pásma cesty

- stav

Ochranné pásma dráhy

- ochranné pásma dráhy
- ochranné pásma vlečky

Ochranné a bezpečnostné pásma letiska

- OP s obmedzením stavieb vzdušných vedení VN a VVN

Ochranné pásma plynovodu

- ochranné pásma VTL plynovodu

Ochranné pásma elektrického vedenia

- ochranné pásma elektrického vedenia 110 kV

Cestná sieť - stav

- zberná komunikácia funkčnej triedy B1
- zberná komunikácia funkčnej triedy B2
- zberná komunikácia funkčnej triedy B3
- obslužná komunikácia funkčnej triedy C1
- obslužná komunikácia funkčnej triedy C2
- obslužná komunikácia funkčnej triedy C3
- nespevnená komunikácia
- vnútroareálová účelová komunikácia
- komunikácia s preferenciou pešieho pohybu chodcov

Mostné objekty

- komunikácia na mostnom objekte

Železničná doprava

- hlavná železničná trať
- vedľajšia železničná trať
- vlečka

Vodná doprava

- vodná cesta

Cyklistická doprava

- EuroVelo 6
- Pontianska cyklomagistála
- Vážska cyklomagistála
- cyklostmota
- vedľajšie mestské cyklotrasy

Značenie priestorového usporiadania

- Označenie urbanistického obvodu mesta
- Označenie regulačného bloku

Urbanistické intervencie do územia

- R - Revitalizácia urbanistických blokov
- S - funkčná a priestorová Stabilizácia
- Z - Zmena funkčného a priestorového využitia
- N - Návrh využitia nových rozvojových plôch

Záväzná časť riešenia a verejnoprospešné stavby sú vzhľadom na zachovanie prefinančnosti tohto výkresu, ako aj v zmysle Zadaní ÚPN, vyznačené na samostatnom výkrese: "9A - Výkres verejnoprospešných stavieb".

Funkčné využitie územia

- RD - obytné územie - prevaha bývania v rodinných domoch
- BD1 - obytné územie - prevaha bývania v bytových domoch do 4 NP
- BD2 - obytné územie - prevaha bývania v bytových domoch nad 4 NP
- CMZ - polyfunkčné územie mestského centra
- PO - polyfunkčné územie bývania a občianskej vybavenosti
- OV1 - plochy komerčnej občianskej vybavenosti
- OV2 - územie verejnej - nekomerčnej občianskej vybavenosti
- CZ - Plochy verejnej vybavenosti - cirkevné zariadenia
- P - plochy pevnosti a pevnostný systém
- H1 - územie výrobné obslužných aktivít - priemyselnej výroby, výrobných služieb, skladov a logistiky
- H2 - územia výrobných aktivít priemyselnej výroby
- H3 - územie výrobné obslužných aktivít poľnohospodárskej výroby
- ŠR - územie s prevahou zariadení športu a rekreácie
- RP - územie rekreácie v prírodnom prostredí
- ZO - územie záhrad a záhradkárskych osád
- ÚP - územie pohrebísk
- DŽ - územie zariadení železnice
- DK - územie pozemných komunikácií
- DV - územie zariadení vodnej dopravy
- DZ - územie zariadení cestnej dopravy
- TI - územia zariadení nadradených systémov technickej infraštruktúry
- ZS - zeleň sídla
- ZK - krajinná zeleň
- ZL - les
- TTP - trvalé trávne porasty a lúky
- OP - orná pôda a trvalé kultúry
- VP - vodné plochy a vodné toky
- PH - protipovodňová hrádza

NÁVRH

ÚZEMNÝ PLÁN MESTA KOMÁRNO

VÝKRES č. 3

KOMPLEXNÝ VÝKRES PRIESTOROVÉHO USPORIADANIA A FUNKČNÉHO VYUŽÍVANIA ÚŽSIEHO ZASTAVANÉHO ÚZEMIA (CENTRÁLNA MESTSKÁ ZÓNA)

Obstarávateľ

Mesto Komárno

Spracovateľ

AUREX spol. s r.o.

Hlavný riešiteľ

Ino. arch. Michal Chudík, PhD.

Zodpovedný riešiteľ

Ino. Matúš Bizon, PhD.

Grafické spracovanie

Ino. Matúš Bizon, PhD.

Ťažba nerastov

ložisko nevyhradeného nerastu

Obstarávateľ

Mesto Komárno

Spracovateľ

AUREX spol. s r.o.

Hlavný riešiteľ

Ino. arch. Michal Chudík, PhD.

Zodpovedný riešiteľ

Ino. Matúš Bizon, PhD.

Grafické spracovanie

Ino. Mat