


ÚZEMNÝ PLÁN MESTA KOMÁRNO

ETAPA

VÝKRES č. **6** VÝKRES VEREJNÉHO TECHNICKÉHO VYBAVENIA – ENERGETIKA

NÁVRH

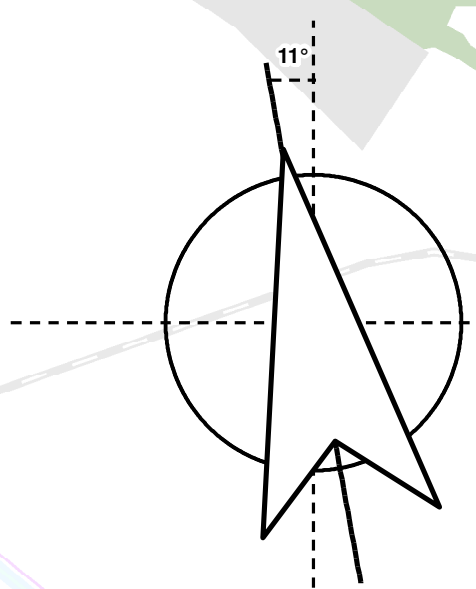





MESTO KOMÁRNO





AUREX spol. s r.o.

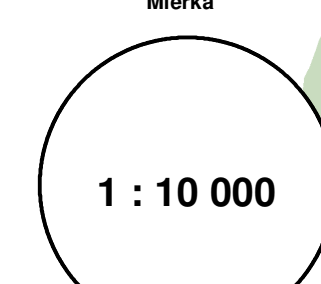

1 : 10 000

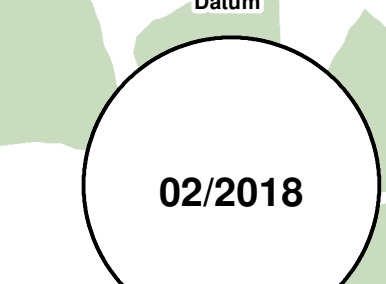

02/2018

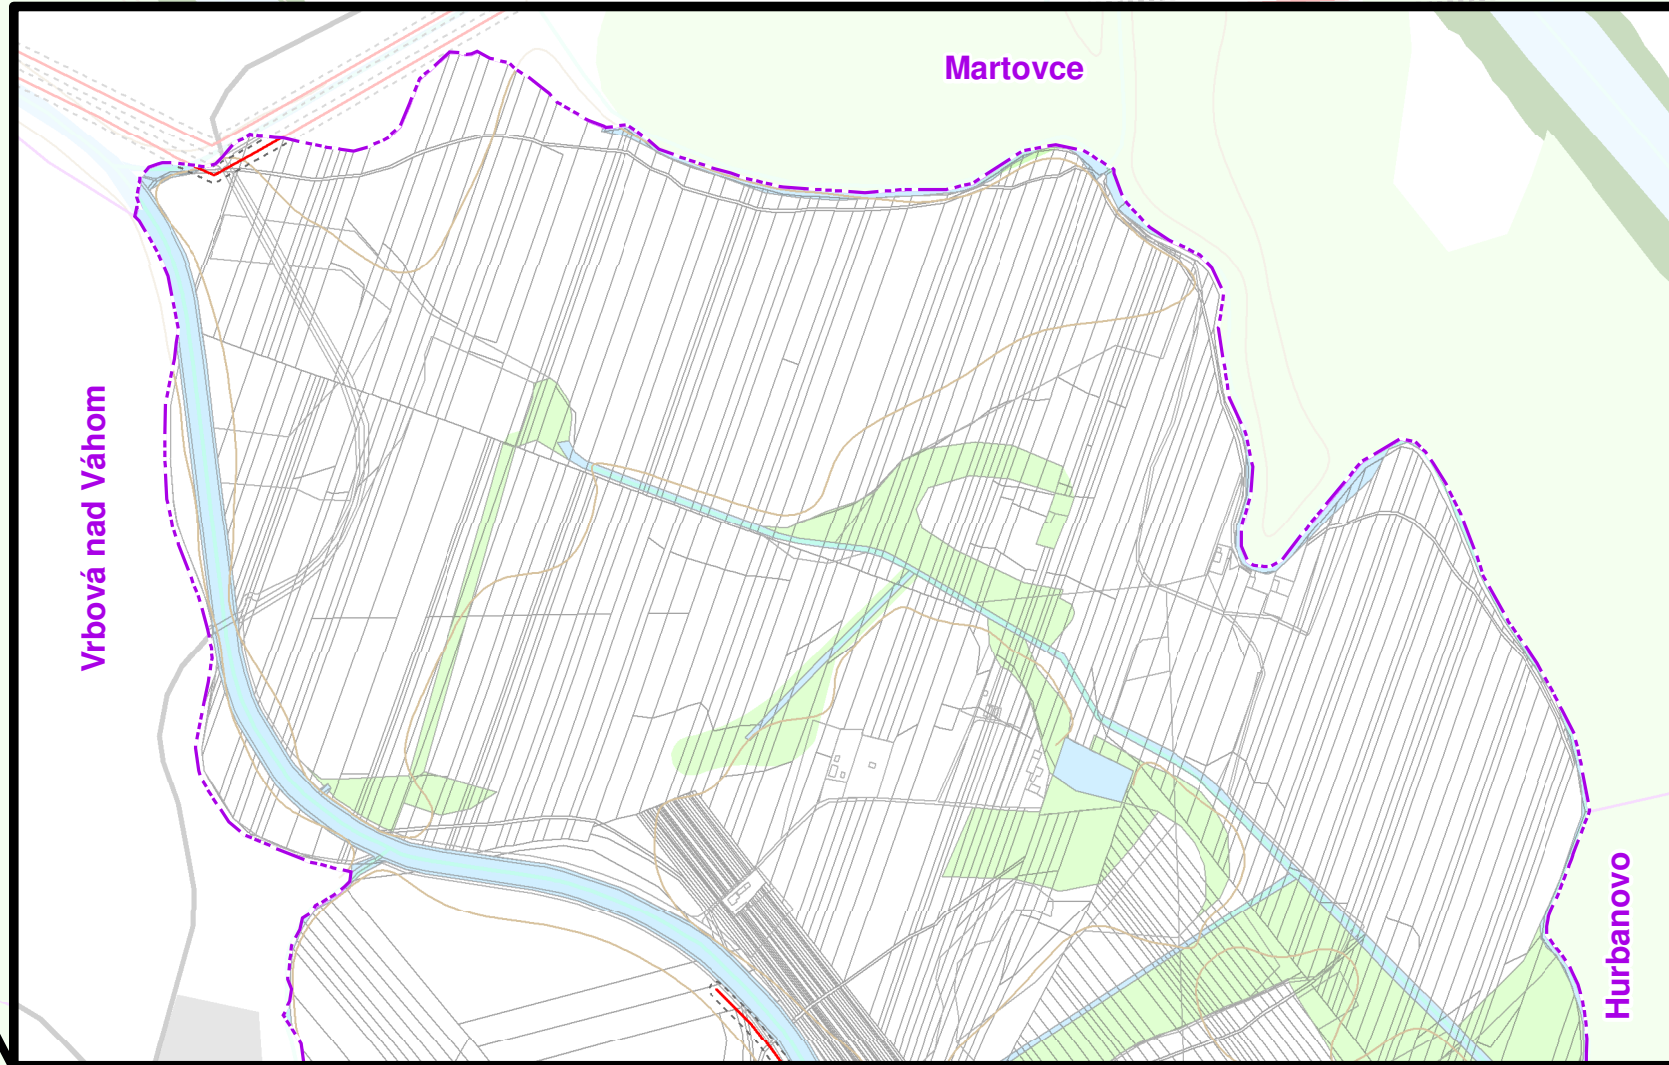 

LEGENDA

Hranica

- štatná hranica
- hranica katastrálnych území mesta Komárno
- hranica zastavaného územia podľa katastra nehnuteľností
- hranica ZŠ susedných obcí

Výskpis

- výskpis kúty
- vrstevnica

Elektrické zariadenia

- rozvodňa 110/22kV
- tradičná 22 kV

Regulačná stanica plynu

- VTL regulačná stanica - SPP
- VTL regulačná stanica - vy predvídavosť
- STL regulačná stanica - SPP
- NTL regulačná stanica - SPP

Zariadenia zásobovania teplotou

- centrálny tepelný zdroj
- kachle
- vymeriková stanica

Zásobovanie elektrickou energiou

- vozňová vedenie 110 kV
- vozňová vedenie 22 kV
- podzemné vedenie 22 kV
- vozňová vedenie 110 kV na preloženie

Zásobovanie plynom

- vysokotlakový VTL plynovod
- stredotlakový STL - 0,3 MPa plynovod
- stredotlakový STL - 0,1 MPa plynovod
- nízkotlakový NTL plynovod

Zásobovanie teplotou

- teplovod

Ochranné pásma plynovodu

- ochranné pásmo VTL plynovodu

Ochranné pásma elektrického vedenia

- ochranné pásmo 110 kV vedenia
- ochranné pásmo 22 kV vedenia
- ochranné pásmo 22 kV vedenia - existujúce na preloženie

Vodné toky

- vodný tok

Katastrálne územia

- parcely kúpy katastra nehnuteľností

Funkčné využitie

- pevnosť a povrchový systém
- protivodňová brána
- zeleň
- vodné plochy

NÁVRH

ÚZEMNÝ PLÁN MESTA KOMÁRNO

VÝKRES č. 6

VÝKRES VEREJNÉHO TECHNICKÉHO VYBAVENIA – ENERGETIKA

OBSTARÁVATEL Mesto Komárno, Nám. slob. Kreslá 1, 945 01 Komárno

SPRACOVATEL AUREX spol. s r.o., Čulská 1, 831 02 Bratislava

HLAVNÝ RIŠITEĽ Ing. arch. Michal Chudík, PhD.

ZODPOVEDNÝ RIŠITEĽ INFERION s.r.o.

GRAFICKÉ SPRACOVANIE Ing. Miroslav Bork, PhD.



02/2018