



ÚZEMNÝ PLÁN MESTA KOMÁRNO

VÝKRES č. 3

KOMPLEXNÝ VÝKRES PRIESTOROVÉHO USPORIADANIA A FUNKČNÉHO VYUŽÍVANIA ÚŽIEHO ZASTAVANÉHO ÚZEMIA (CENTRÁLNA MESTSKÁ ZÓNA)

ETAPA

UPRAVENÝ NÁVRH

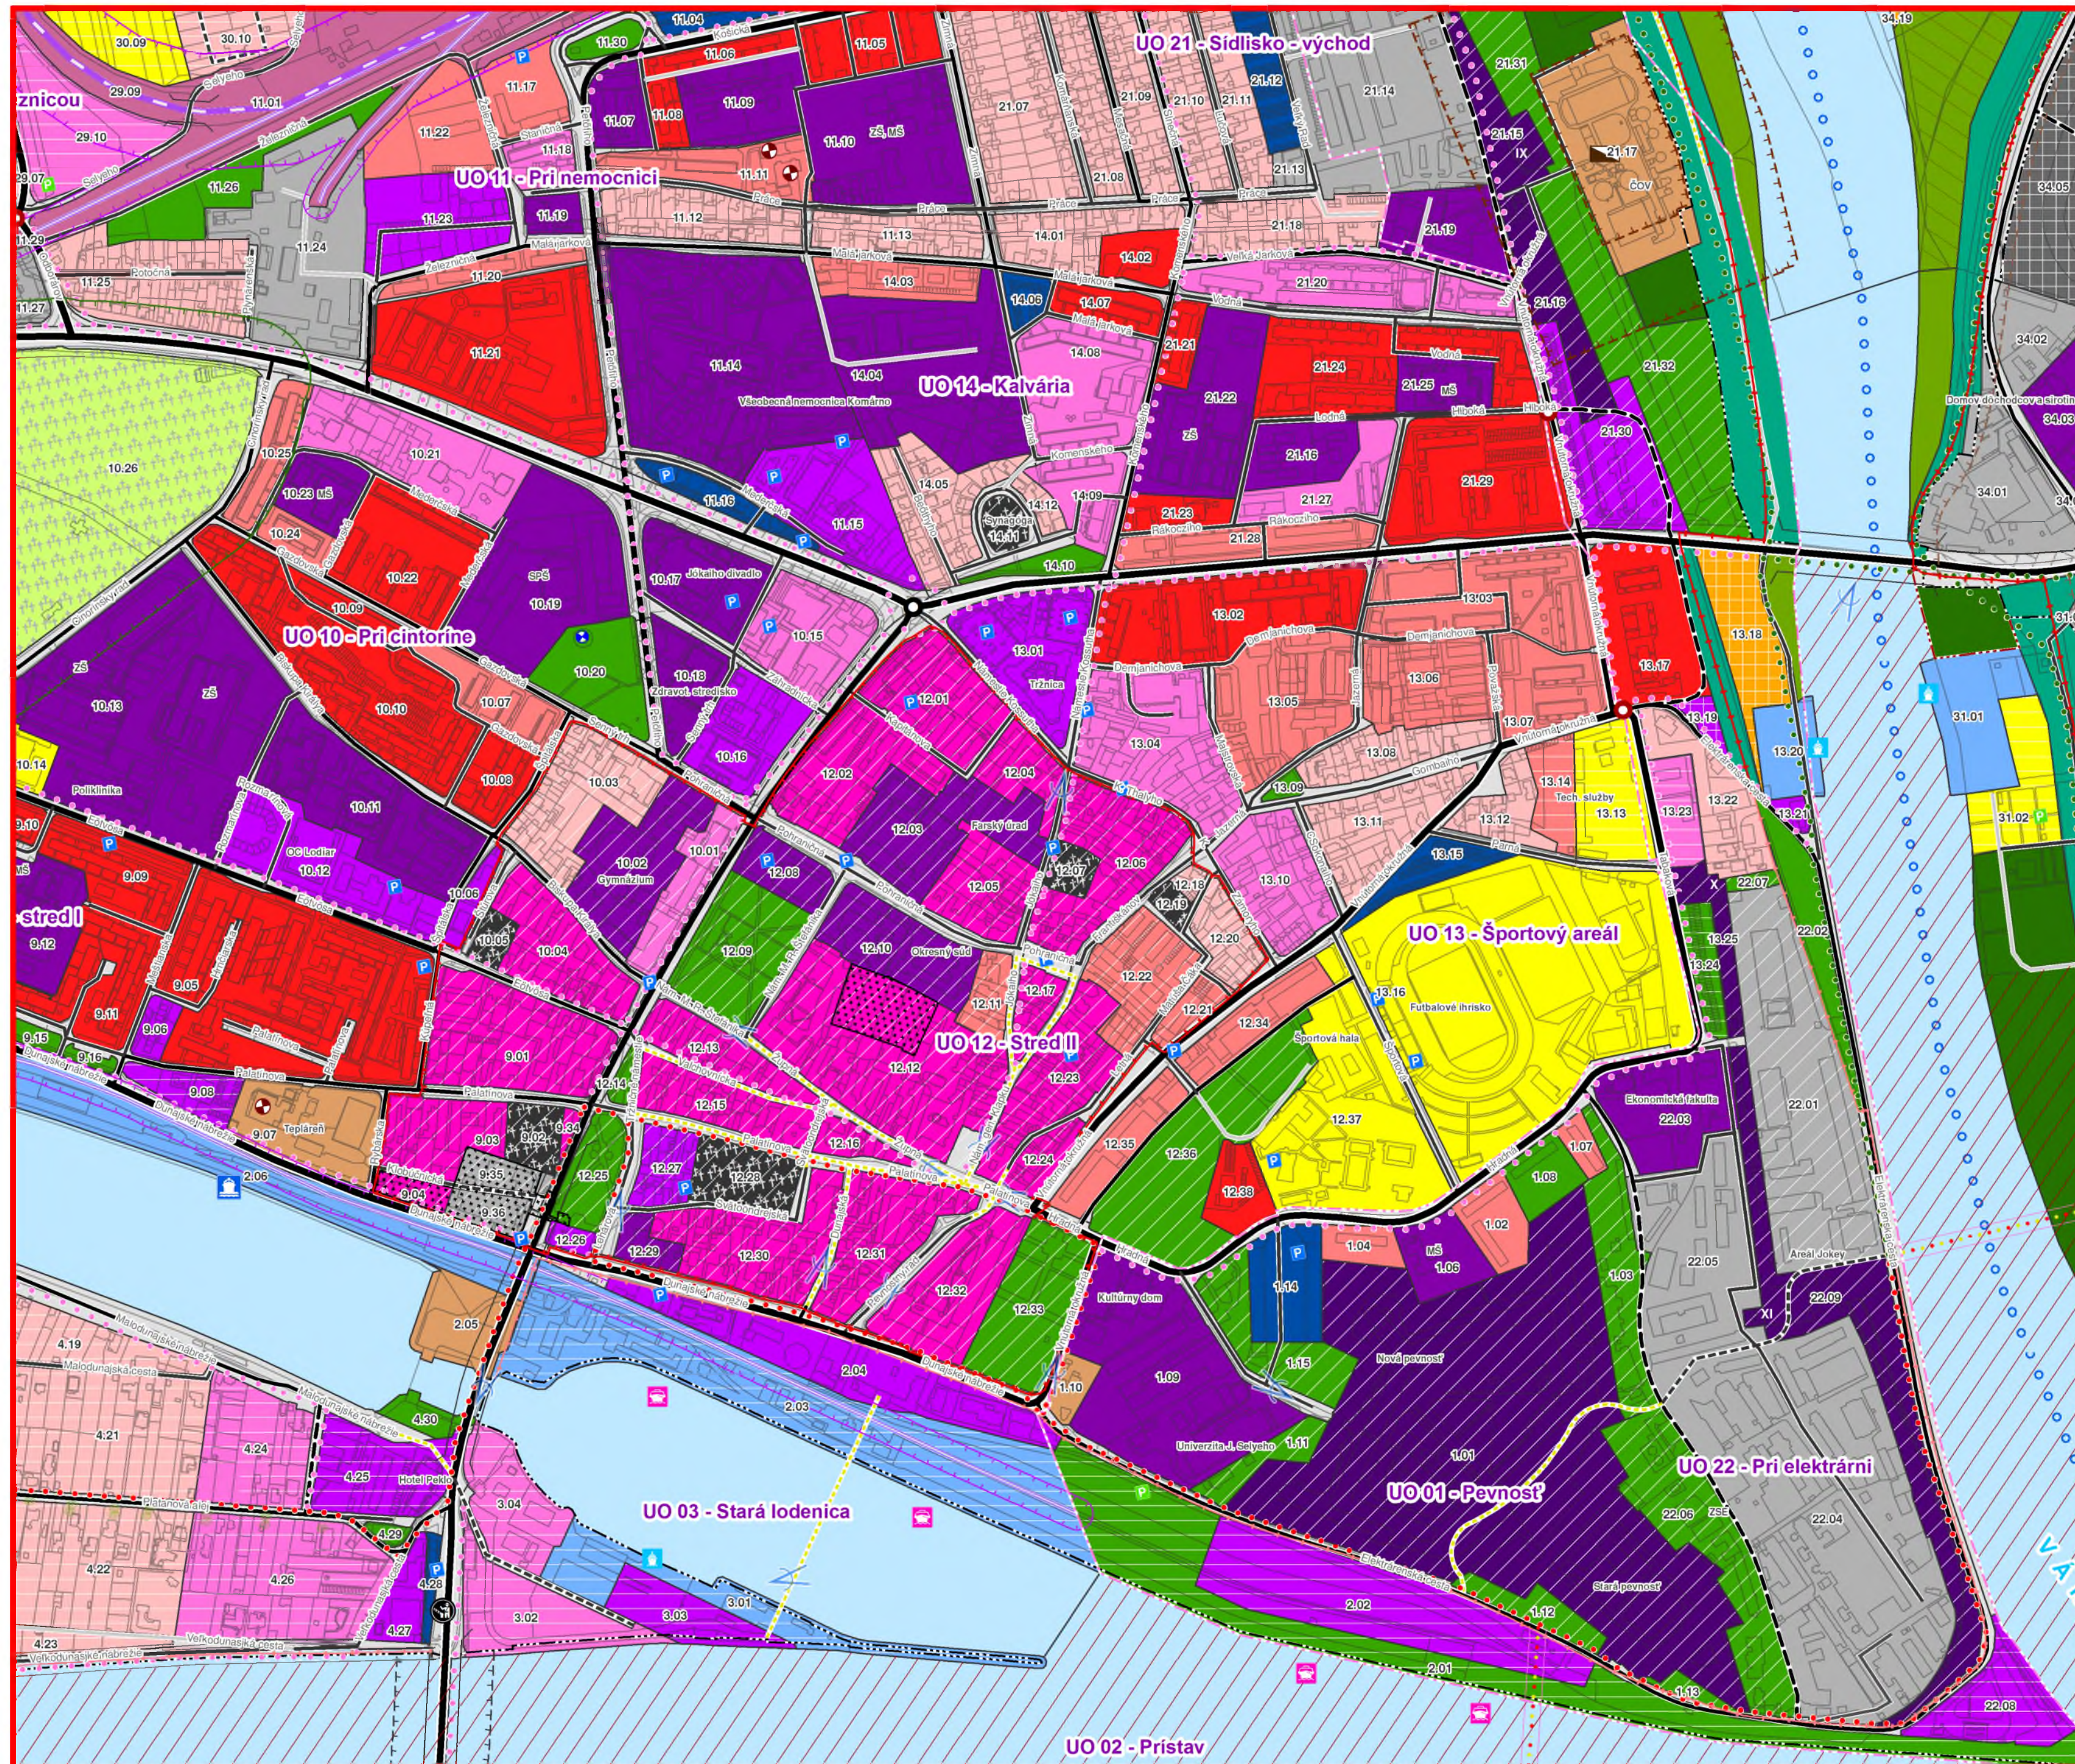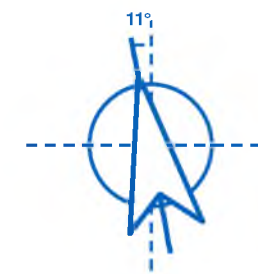

LEGENDA stav / návrh

- Hranice**
 - štátna hranica
 - hranica riešeného územia mesta Komárno
 - hranica pamiatkovej zóny
 - hranica zastavaného územia
 - hranica ZSJ susedných obcí
 - hranica regulačného bloku
- Hraničný priechod**
 - cestný priechod
 - železničný priechod
- Letisko**
 - letisko
- Železničné uzly**
 - železničná stanica
 - železničná stanica nesamostatná zastávka
 - pohraničný prechodová stanica regulované železničné priestorové
- Vodná doprava**
 - nákladný prístav
 - lodnica
 - osobný prístav
 - rekreačný a športový prístav
 - marína
- Kombinovaná doprava**
 - nákladný prístav
- Dopravné križovanie**
 - mimourovňová križovanka
- Plochy stácej dopravy**
 - parkovisko
 - garáž
- Vodovodné zariadenie**
 - vodovod
 - zdroj vody
 - čerpadacia stanica
 - závlhová čerpadacia stanica
 - studne radu SK
 - studne radu SVK
 - studne radu S
- Kanalizačné zariadenie**
 - čistiareň odpadových vôd
- Elektrické zariadenia**
 - rozvodňa 110/22kV
- Plynofikačné zariadenia**
 - regulačná stanica VTL
- Zariadenia zásobovania teplotom**
 - centrálny tepelný zdroj
- Ochrana prírody a krajiny**
 - chránený areál
 - národná prírodná rezervácia
 - prírodná rezervácia
 - územie európskeho významu
 - chránené vládne územie
 - chránené stromy
- Chránená vodná plocha**
 - chránená vodná plocha
- Lesy osobitného určenia**
 - lesy osobitného určenia
- Mokrade**
 - mokradé národného významu
- Pásmo hygienickej ochrany vodného zdroja**
 - PHO 1. stupňa - stav
 - PHO 1. stupňa - výhľad
 - PHO 2. stupňa - stav
 - PHO 2. stupňa - návrh vzdialenostou
 - PHO 2. stupňa - návrh parcelou
- Protipovodňová ochrana**
 - hrádza
 - oporný múr
 - stará hrádza Váhu
 - ochranná prístavná hrana
 - ochranné pásmo hrádza
- Ochranné pásmo čistiareň odpadových vôd**
 - ochranné pásmo ČOV
- Ochranné pásmo cintorína**
 - ochranné pásmo pohrebiska
- Ťažba nerastov**
 - ložisko novytváraného nerastu
- Chránené pohľadty**
 - diaľkové pohľadové uhly
- Ochranné pásmo pevnosti**
 - ochranné pásmo NKP
- Rezervná plocha pre obnovu historického prostredia**
 - rezervná plocha
- Ochranné pásmo cesty**
 - cestné ochranné pásmo
- Ochranné pásmo dráhy**
 - ochranné pásmo dráhy
 - ochranné pásmo vlečky
- Ochranné a bezpečnostné pásmo letiska**
 - OP s obmedzením stavieb vzdušných vedení VN a VVN
- Ochranné pásmo plynovodu**
 - ochranné pásmo VTL plynovodu
- Ochranné pásmo elektrického vedenia**
 - ochranné pásmo elektrického vedenia 110 kV
- Cestná sieť - stav**
 - zborná komunikácia funkčnej triedy B1
 - zborná komunikácia funkčnej triedy B2
 - zborná komunikácia funkčnej triedy B3
 - oslužná komunikácia funkčnej triedy C1
 - oslužná komunikácia funkčnej triedy C2
 - oslužná komunikácia funkčnej triedy C3
 - nespovinná komunikácia
 - vnútroobčianska účelová komunikácia
 - komunikácia s preferenciou pešieho pohybu chodcov
- Mostné objekty**
 - komunikácia na mostnom objekte
- Železničná doprava**
 - hlavná železničná trať
 - vedľajšia železničná trať
 - vlečka
- Vodná doprava**
 - vodná cesta
- Cyklistická doprava**
 - EuroVelo 6
 - Pontianska cyklomagistála
 - Vádzka cyklomagistála
 - vodňajské cyklotrasy
 - most pre pešiu a cyklistickú dopravu
- Značenie priestorového usporiadania**
 - Označenie urbanistického obvodu mesta
 - Označenie regulačného bloku
- Urbanistické intervencie do územia**
 - R - Revitalizácia urbanistických blokov
 - S - funkčné a priestorové stabilizácia
 - Z - Zmena funkčného a priestorového využitia
 - N - Návrh využitia nových rozvojových plôch

UPRAVENÝ NÁVRH

ÚZEMNÝ PLÁN MESTA KOMÁRNO

VÝKRES č. 3

KOMPLEXNÝ VÝKRES PRIESTOROVÉHO USPORIADANIA A FUNKČNÉHO VYUŽÍVANIA ÚŽIEHO ZASTAVANÉHO ÚZEMIA (CENTRÁLNA MESTSKÁ ZÓNA)

OBSTARAVATEĽ	Mesto Komárno Nám. gen. Kláuzku 1, 945 01 Komárno
SPRACOVATEĽ	AUREX spol. s r.o. Ľubľanská 1, 831 02 Bratislava
HLAVNÝ RIŠITEĽ	Ing. arch. Michal Chudík, PhD.
ZODPOVEDNÝ RIŠITEĽ	Ing. Matúš Bizon, PhD.
GRAFICKÉ SPRACOVANIE	Ing. Matúš Bizon, PhD.



0 35 70 140 210 280 350 m