ÚZEMNÝ PLÁN MESTA KOMÁRNO

UPRAVENÝ NÁVRH

ETAPA

VÝKRES č. 6 VÝKRES VEREJNÉHO TECHNICKÉHO VYBAVENIA – ENERGETIKA

Obstarávateľ: MESTO KOMÁRNO

Spracovateľ: AUREX spol. s r.o.

Mierka: 1 : 10 000

Dátum: 08/2018

0 125 250 500 750 1 000 m

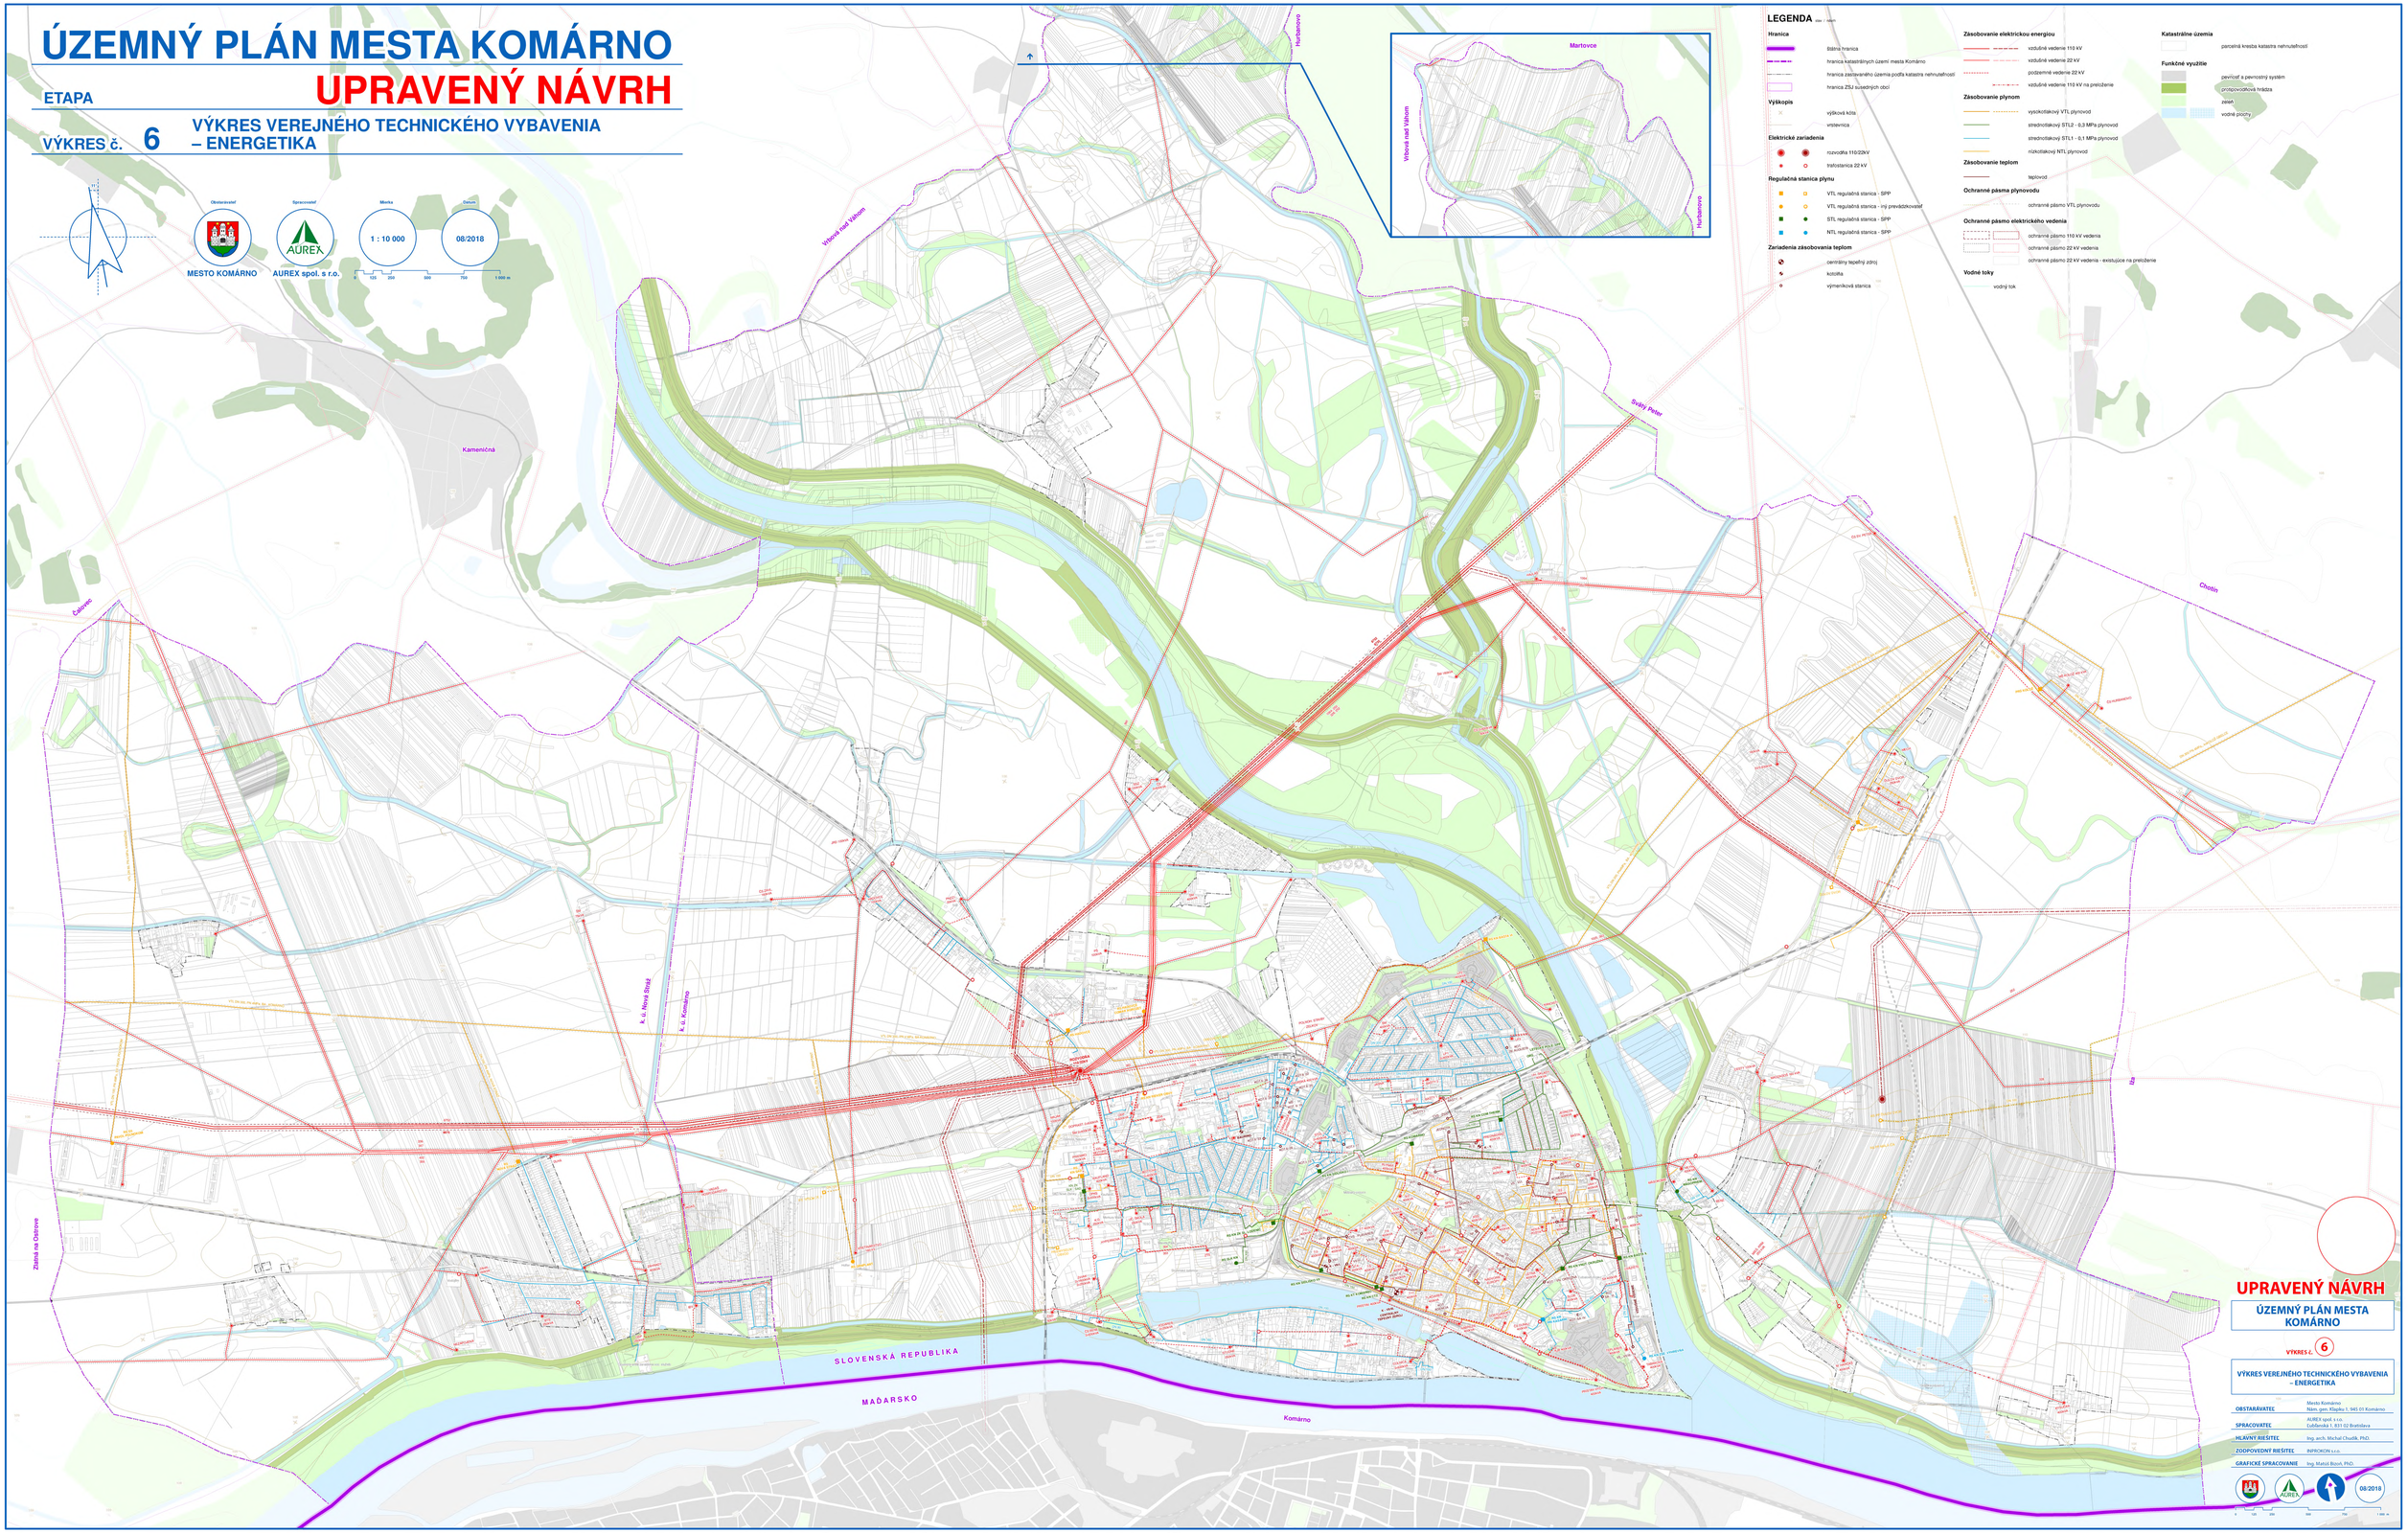

UPRAVENÝ NÁVRH

ÚZEMNÝ PLÁN MESTA KOMÁRNO

VÝKRES č. 6

VÝKRES VEREJNÉHO TECHNICKÉHO VYBAVENIA – ENERGETIKA

OBSTARÁVATEĽ	Mesto Komárno Nám. gen. Klapku 1, 945 01 Komárno
SPRACOVATEĽ	AUREX spol. s r.o. Lubľanská 1, 831 02 Bratislava
HLAVNÝ RIEŠITEĽ	Ing. arch. Michal Chudík, PhD.
ZODPOVEDNÝ RIEŠITEĽ	INFOCROS s.r.o.
GRAFICKÉ SPRACOVANIE	Ing. Matúš Boroň, PhD.

08/2018

0 125 250 500 750 1 000 m