


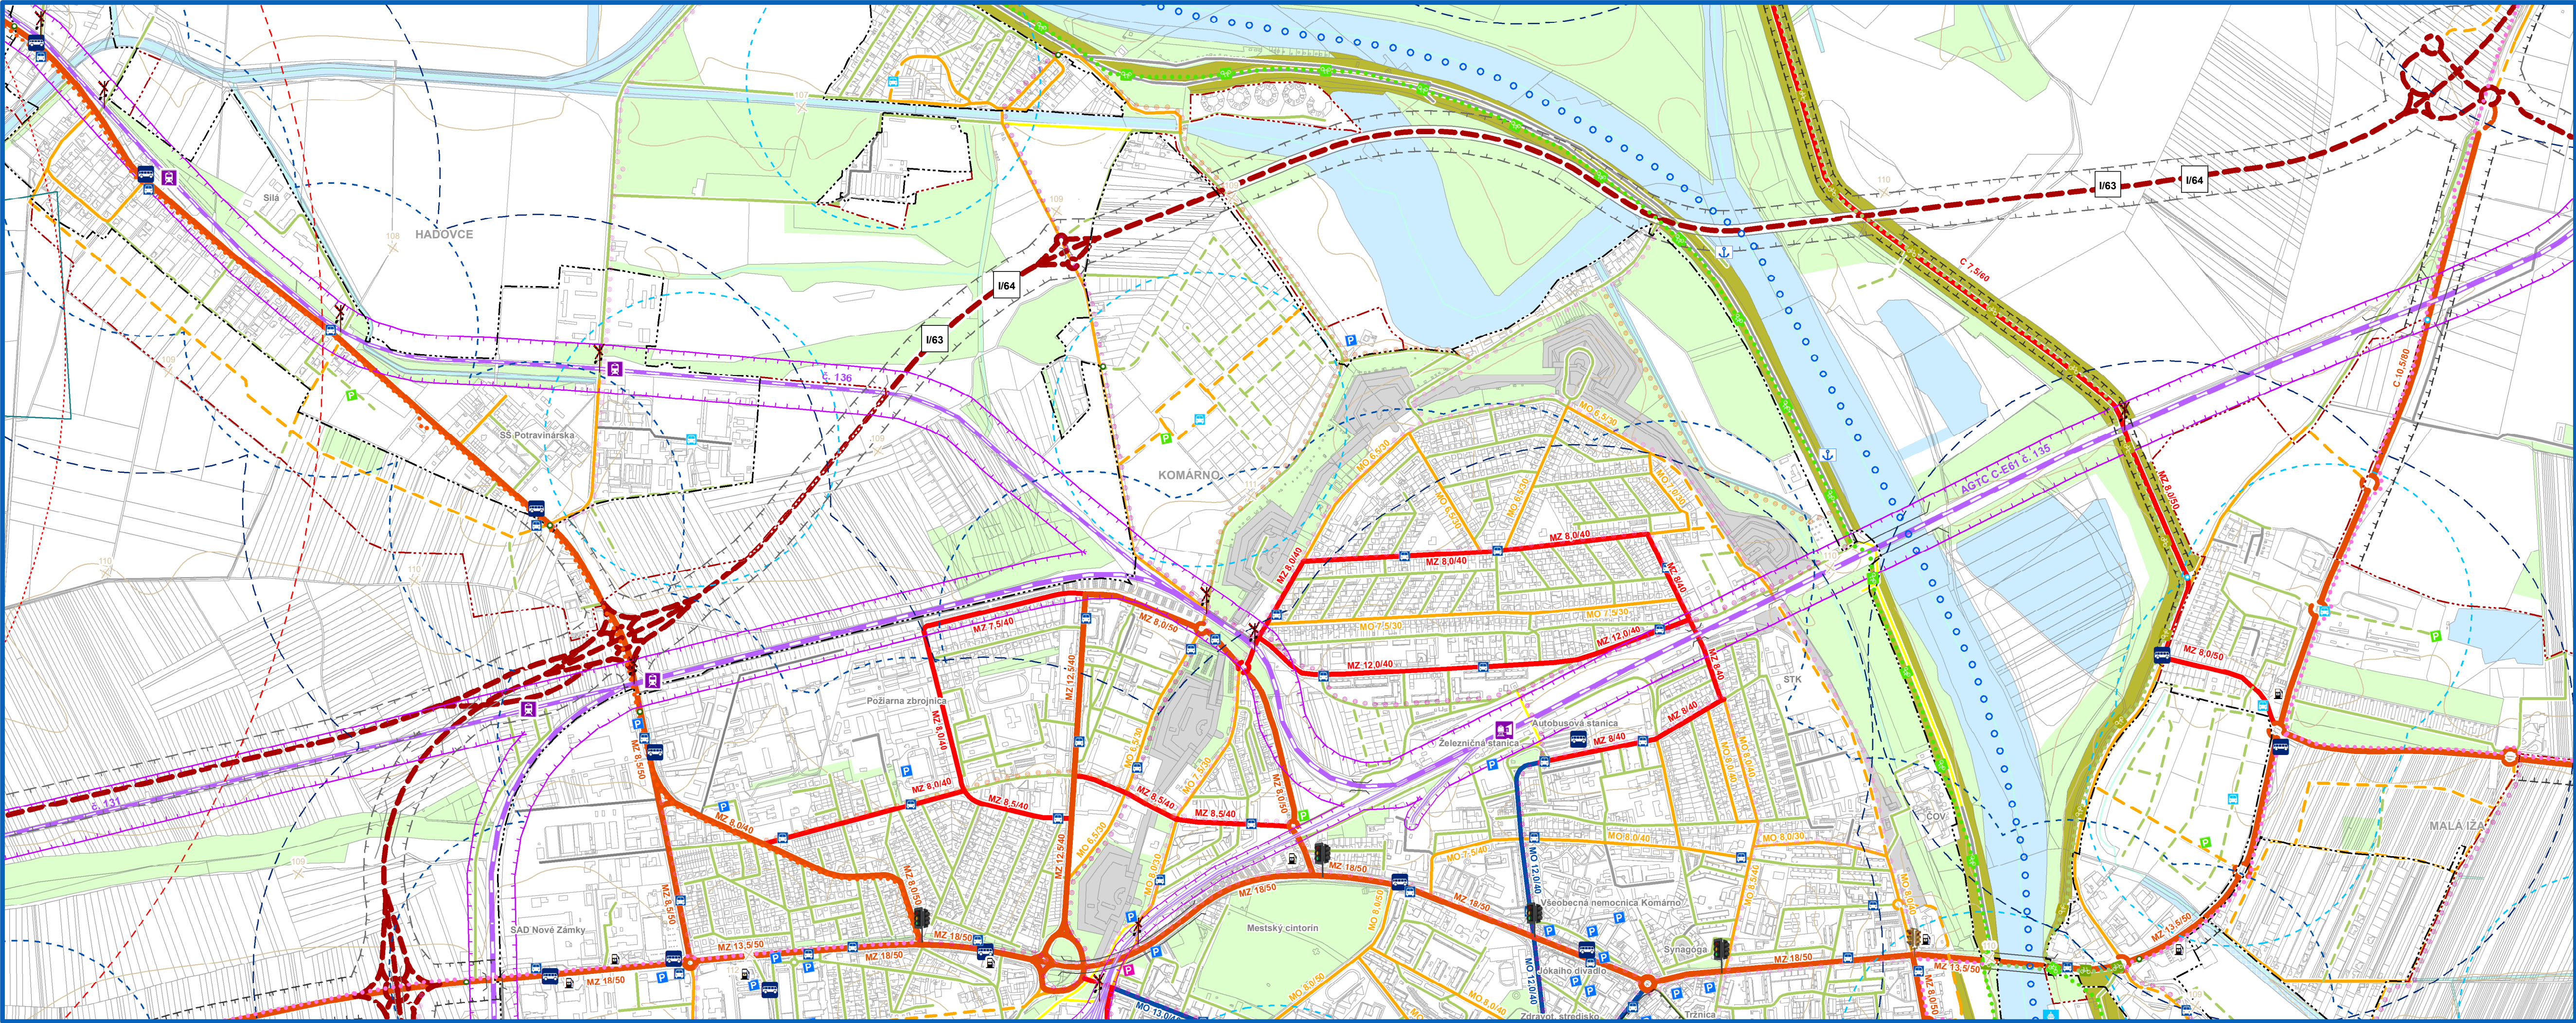

LEGENDA stav / návrh

Hraničný prechod

- cestný - stav
- železničný

Letisko

- letisko

Čerpacia stanica pohonných hmôt

- čerpacia stanica pohonných hmôt

Verejné dopravné vybavenie

- zastávka SAD
- zastávka MHD

Plochy statickej dopravy

- parkovisko
- garáž

Železničné uzly

- železničná stanica
- železničná stanica nesamostatná
- zastávka
- pohraničná prechodová stanica
- regulované železničné priestieście

Svetelná križovatka

- svetelná križovatka

Začiatok a koniec obce

- dopravná značka označujúca začiatok a koniec obce

Vodná doprava

- nákladný prístav
- lodenica
- osobný prístav
- rekreačný a športový prístav
- marína
- vodná cesta
- vodné toky

Hranice

- štátna hranica
- hranica riešeného územia
- hranica pamiatkovej zóny
- hranica zastavaného územia
- hranica ZSJ susedných obcí
- hranica pamiatkovej zóny

Funkčné využitie územia

- pevnosť a pevnostný systém
- protipovodňová hrádza
- zeleň
- vodná plocha a vodný tok

Pešia dostupnosť verejnej dopravy

- pešia dostupnosť zastávok SAD 800m/10min
- pešia dostupnosť zastávok MHD 400m/5min

Železničná doprava

- hlavná železničná trať
- vedľajšia železničná trať
- vlečka

Cestná sieť - stav

- zberná komunikácia funkčnej triedy B1
- zberná komunikácia funkčnej triedy B2
- zberná komunikácia funkčnej triedy B3
- obslužná komunikácia funkčnej triedy C1
- obslužná komunikácia funkčnej triedy C2
- obslužná komunikácia funkčnej triedy C3
- nespevnená komunikácia
- vnútroareálová účelová komunikácia
- komunikácia s preferenciou pešieho pohybu chodcov

Cestná sieť mimo riešeného územia

- cesta 1. triedy
- cesta 2. triedy
- cesta 3. triedy
- miestne komunikácie

Ochranné pásmo cesty

- cestné ochranné pásmo

Ochranné pásmo železničnej dráhy a vlečky

- ochranné pásmo dráhy
- ochranné pásmo vlečky

Cyklistická doprava

- Euro Velo 6 v samostatnom cyklo pruhu
- Euro Velo 6 v jazdnom pruhu
- Euro Velo 6 v rekreačnej krajine
- most pre cyklistickú a pešiu dopravu
- rekreačná Ponitrianska cyklomagistrála
- rekreačná Vážska cyklomagistrála
- rekreačná Vážska cyklomagistrála v samostatnom cyklo pruhu
- rekreačná Vážska cyklomagistrála v jazdnom pruhu
- vedľajšia cyklotrasa v samostatnom cyklo pruhu
- vedľajšia cyklotrasa v jazdnom pruhu
- vedľajšia rekreačná cyklotrasa

Výškopis

- výšková kóta
- vrstevnica

Mostný objekt

- komunikácia na mostnom objekte

Letecká doprava - priestorový potenciál pre vymedzenie letiska Komárno

- vymedzenie plochy letiska
- VPD
- VPP
- VPP vojenská
- OP areálu letiska
- OP LPZ
- OP vodorovnej roviny
- OP kužeľovej plochy
- OP prevádzkovej roviny
- OP s obmedzením stavieb vzdušných vedení VN a VVN
- OP so zákazom stavieb

ZMENY A DOPLNKY č. 2/2021

ÚZEMNÉHO PLÁNU MESTA KOMÁRNO

VÝKRES č. 4

VÝKRES VEREJNÉHO DOPRAVNÉHO VYBAVENIA

(PODKLADOVÝ VÝKRES)

05/2021

M = 1 : 10 000

Mesto Komárno
Nám. gen. Klapku 1,
945 01 Komárno

AUREX spol. s r.o.
Ľubľanská 1,
831 02 Bratislava

Ing. Matúš Bizoň, PhD.
Ing. arch. Michal Chudík, PhD.