


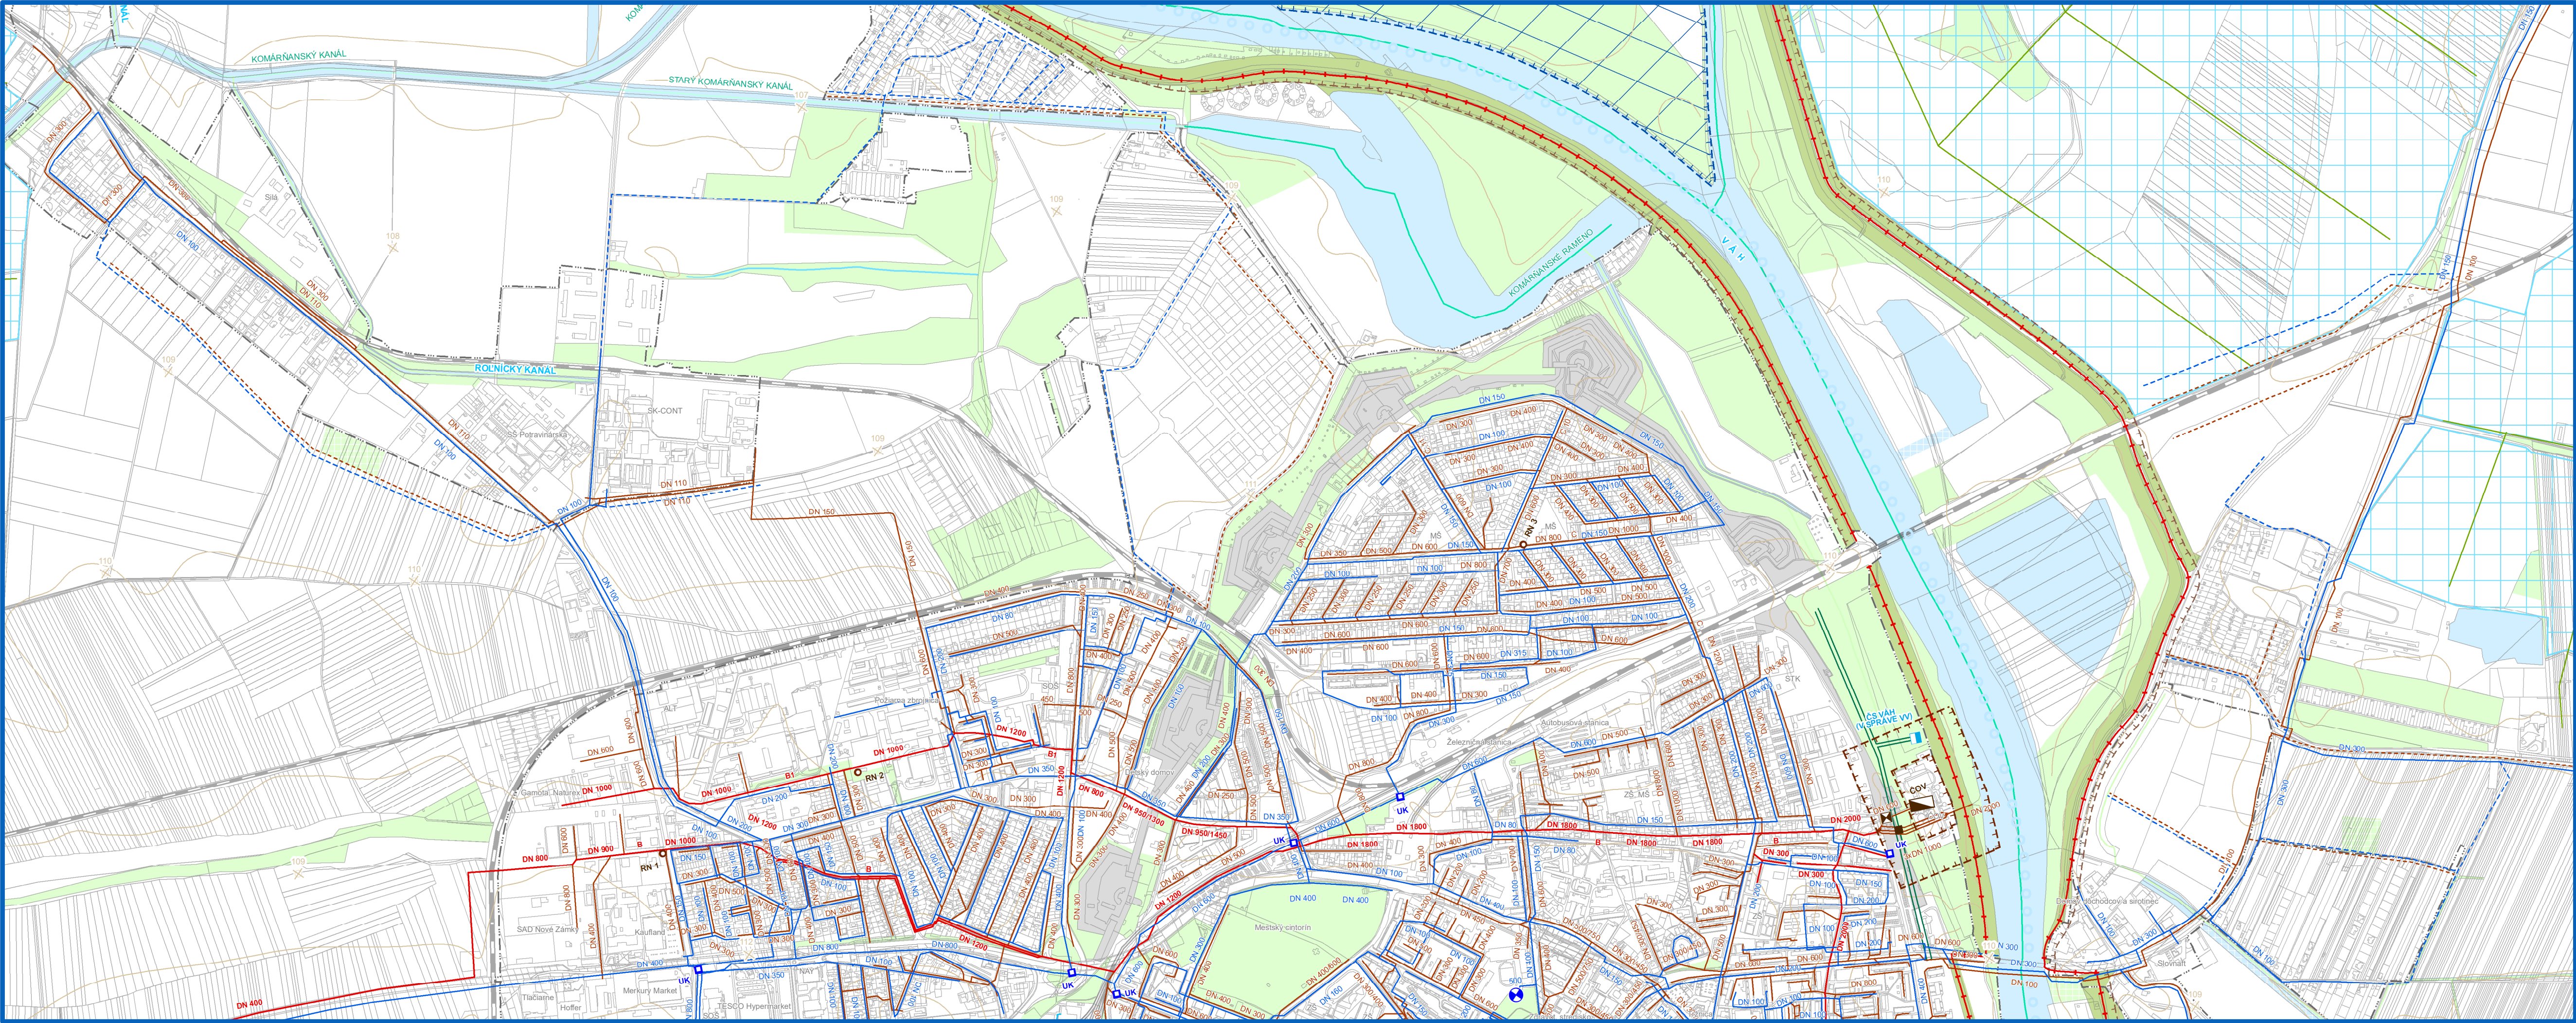

LEGENDA stav / návrh

Hranica

- štátna hranica
- hranica katastrálnych území mesta Komárno
- hranica zastavaného územia podľa katastra nehnuteľností
- hranica ZSJ susedných obcí

Výškopis

- výšková kóta
- vrstevnica

Vodovodné zariadenia

- vodojem
- zdroj vody
- čerpacia stanica
- závlahová čerpacia stanica
- uzávierová komora
- studne radu ŠK
- studne radu ŠVK
- studne radu S

Kanalizačné zariadenia

- čistiareň odpadových vôd
- prečerpávacia stanica
- odľahčovací komora, dažďová nádrž
- retenčná nádrž

Zásobovanie vodou

- rozvodný vodovod
- závodný vodovod areálu lodeníc

Vodné toky

stav podľa ZB GIS

- prírodný, pôvodný - celoročný vodný tok
- prírodný, pôvodný - občasný vodný tok
- umelý - celoročný vodný tok
- umelý - občasný vodný tok
- vodná cesta

Závlahy

- závlahový privádzač
- závlahové potrubie

Odvodnenie

- odvodňovací kanál
- kanalizačná kmeňová stoka
- hlavný kanalizačný zberač

Protipovodňová ochrana

- hrádza
- oporný múr
- stará hrdádza Váhu
- ochranná prístavná hrana
- ochranné pásmo hrádze

Pásmo hygienickej ochrany vodného zdroja

- PHO 1. stupňa - stav
- PHO 1. stupňa - výhľad
- PHO 2. stupňa - stav
- PHO 2. stupňa - návrh vzdialenosťou (buffer)
- PHO 2. stupňa - katastrálne vymedzenie (parcela)

Ochranné pásmo čistiareň odpadových vôd

- ochranné pásmo ČOV
- chránená vodná plocha
- hydromeliorácie

Katastrálne územia

- parcelná kresba katastra nehnuteľností

Funkčné využitie

- pevnosť a pevnostný systém
- protipovodňová hrádza
- zeleň
- vodné plochy

## ZMENY A DOPLNKY č. 2/2021 ÚZEMNÉHO PLÁNU MESTA KOMÁRNO

VÝKRES č. 5

VÝKRES VEREJNÉHO TECHNICKÉHO VYBAVENIA  
- VODNÉ HOSPODÁRSTVO

(PODKLADOVÝ VÝKRES)

05/2021



M = 1 : 10 000

OBSTARÁVATEĽ



Mesto Komárno  
Nám. gen. Klapku 1,  
945 01 Komárno

SPRACOVATEĽ



AUREX spol. s r.o.  
Lublanská 1,  
831 02 Bratislava

HLAVNÍ RIEŠITELIA

Ing. Matúš Bizoň, PhD.  
Ing. arch. Michal Chudík, PhD.