


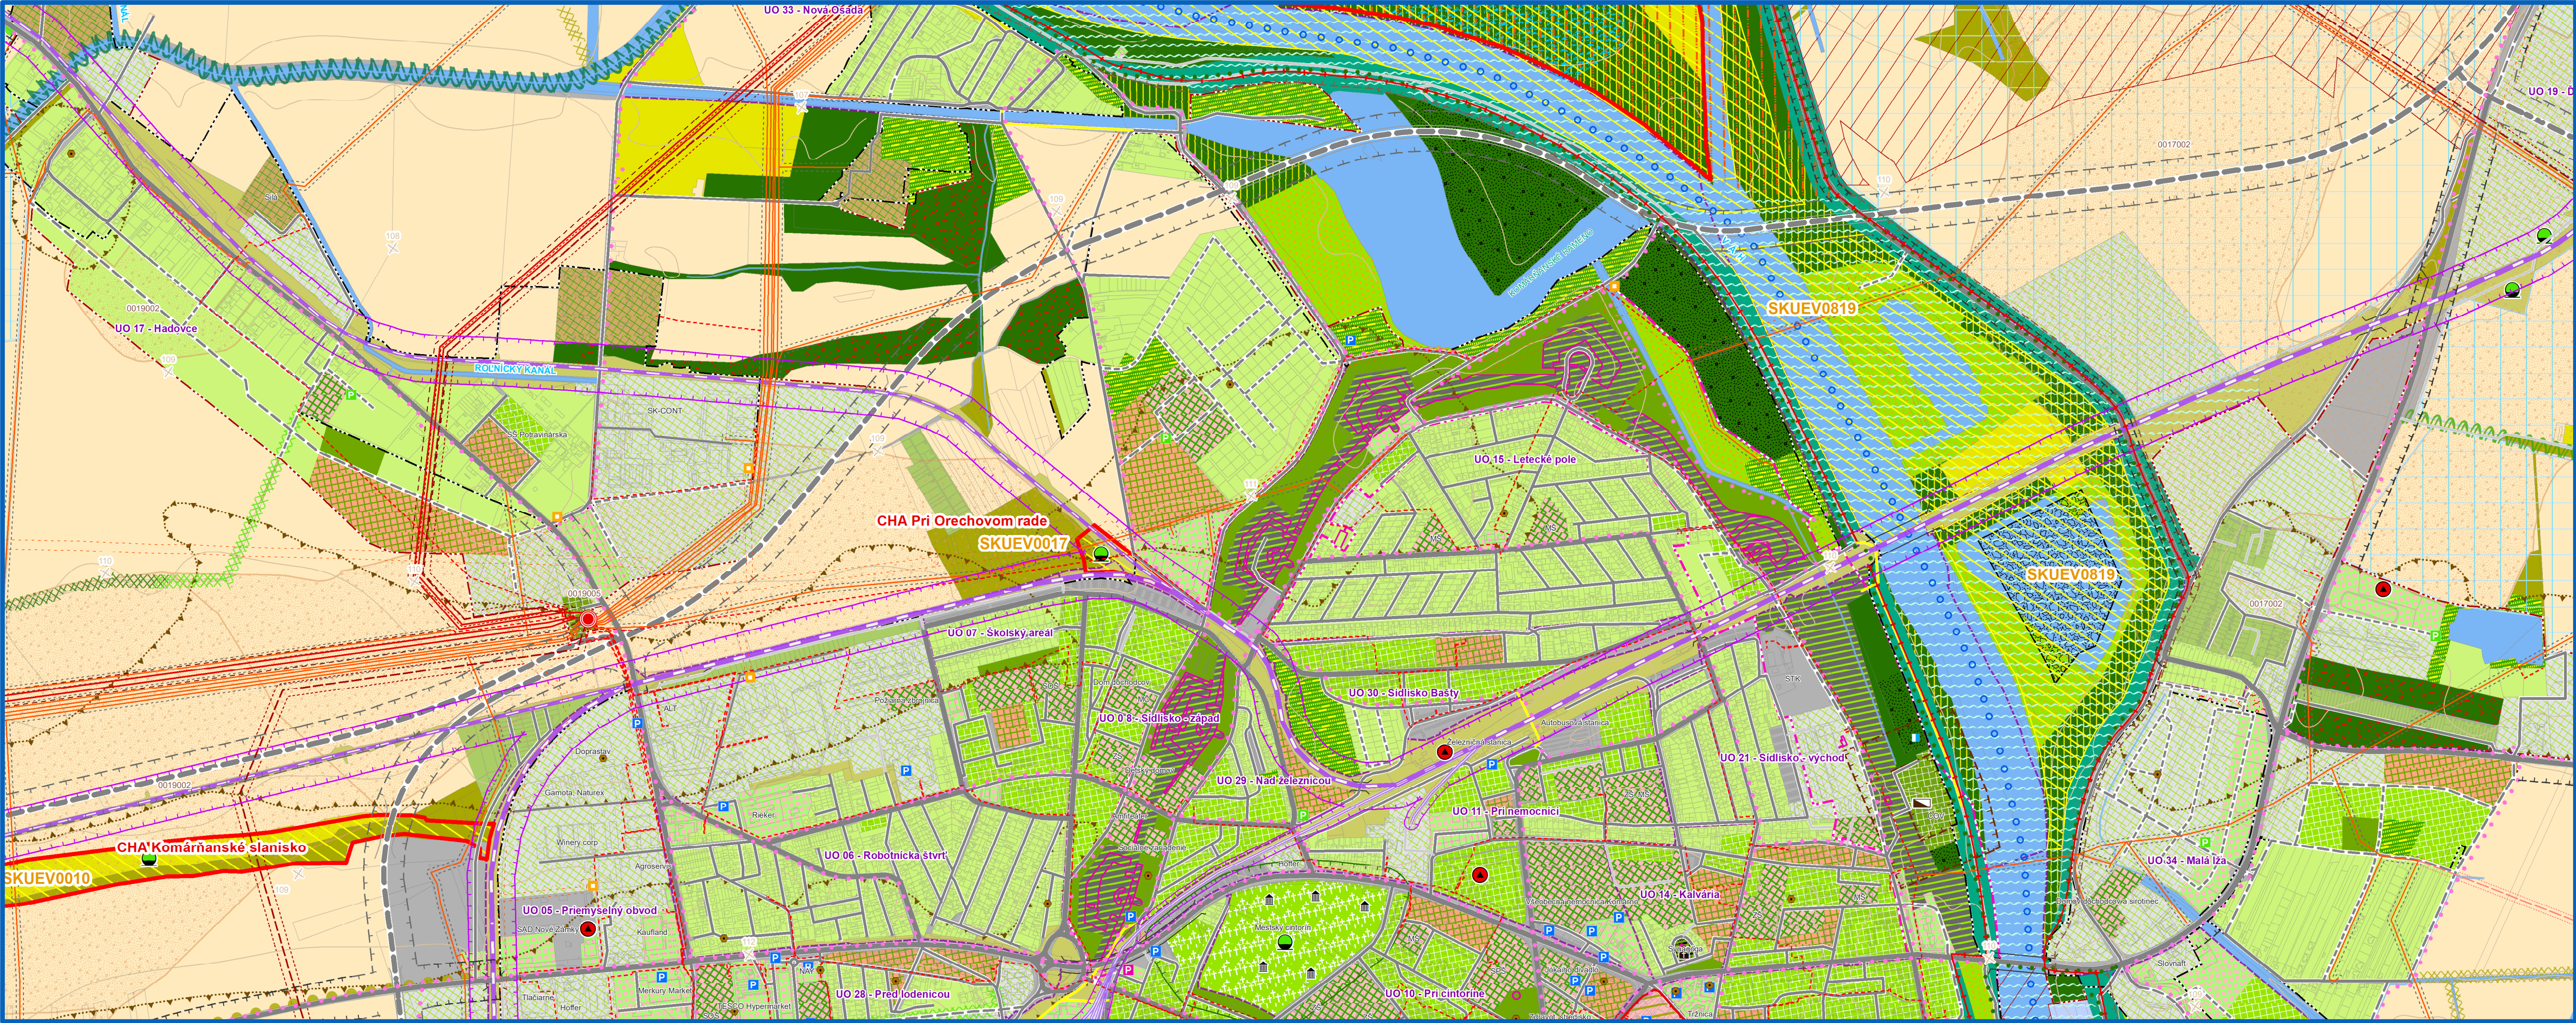

LEGENDA stav / návrh

Hranice

- štátna hranica
- hranica katastrálnych území mesta
- hranica ZSJ mesta Komárno
- hranica zastavaného územia

Ochrana prírody a krajiny

- maloplošné chránené územia
- chránené vtáčie územie
- územie európskeho významu
- mokrade národného významu
- chránené stromy

Územný systém ekologickej stability

- biocentrum nadregionálneho významu
- biocentrum regionálneho významu
- biocentrum lokálneho významu
- biokoridor nadregionálneho významu
- biokoridor regionálneho významu
- biokoridor lokálneho významu
- genofondové lokality

Ochrana prírodných zdrojov

- ochranný les
- les osobitného určenia
- chránené poľnohospodárske pôdy
- geotermálny vrt
- hydromeliórácie
- závlahová čerpacia stanica

Zeleň

- Sídelná zeleň**
 - parky a parkovo upravené plochy
 - zeleň pevnostného systému a pevnosti
 - cintorín
 - záhrady a záhradkárske osady
 - záhrady pri rodinných domoch
 - zeleň pri bytových domoch
 - zeleň mestského centra
 - zeleň v polyfunkčnom území občianskej vybavenosti a bývania
 - zeleň v území verejnej nekomerčnej občianskej vybavenosti
 - zeleň v plochách cirkevných zariadení
 - zeleň v plochách komerčnej občianskej vybavenosti
 - zeleň športových a rekreačných zariadení
 - zeleň v území rekreácie v prírodnom prostredí
 - ochranná a izolačná zeleň / sprievodná zeleň dopravných línii
 - zeleň výrobných a skladových areálov priemyselnej výroby
 - zeleň areálov poľnohospodárskej výroby
 - zeleň areálov technickej vybavenosti

Krajinná zeleň

- les
- brehové a sprievodné porasty vodných tokov a vodných plôch
- rozptýlená krajinná zeleň
- trvalé trávne porasty a lúky
- trávnaté plochy protipovodňovej hrádze
- orná pôda a trvalé kultúry
- vodné toky a vodné plochy

Stromoradia / aleje

- stromoradie a aleja
- existujúce s potrebnými revitalizačnými zásahmi

Nelesná drevinová vegetácia

- nelesná drevinová vegetácia
- existujúca s potrebnými revitalizačnými zásahmi

Ochrana kultúrno-historických hodnôt

- hranica pamiatkovej zóny
- ochranné pásmo NKP
- národné kultúrne pamiatky - budovy
- národné kultúrne pamiatky - drobné objekty
- kostol
- synagoga
- miesto bývalej synagógy
- kaplnka
- fara

Protipovodňová ochrana

- hrádza
- oporný múr
- stará hrádza Váhu
- ochranná prístavná hrana
- ochranné pásmo hrádze

Cyklistická a pešia doprava

- Eurovelo6
- Ponitrianska cyklomagistrála
- Vážska cyklomagistrála
- vedľajšie mestské cyklotrasy
- most pre pešiu a cyklistickú dopravu
- komunikácia s preferenciou pešieho pohybu

Stresové prvky

- environmentálna záťaž
- ložisko nevyhradeného nerastu
- okraj seizmotektonického pásma

Technická infraštruktúra

- vzdušné vedenie 110 kV
- vzdušné vedenie 110 kV na preloženie
- vzdušné vedenie 22 kV
- podzemné vedenie 22 kV
- rozvodňa 110/22kV
- VTL regulačná stanica
- čistiareň odpadových vôd

Dopravné línie a objekty

- zberná komunikácia funkčnej triedy B1
- zberná komunikácia funkčnej triedy B2, B3
- obslužná komunikácia funkčnej triedy C
- nespevnená komunikácia
- vnútroareálová účelová komunikácia
- hlavná železničná trať
- vedľajšia železničná trať
- vlečka
- vodná doprava
- garáže
- parkovisko - stav
- územie zariadení cestnej dopravy
- územie zariadení vodnej dopravy

Ochranné pásma

- ochranné pásmo cesty
- ochranné pásmo dráhy
- ochranné pásmo vlečky
- ochranné pásmo 110 kV vedenia
- ochranné pásmo 22 kV vedenia
- ochranné pásmo 22 kV vedenia - existujúce na preloženie
- ochranné pásmo VTL plynovodu
- ochranné pásmo ČOV
- ochranné pásmo cintorína

ZMENY A DOPLNKY č. 2/2021
ÚZEMNÉHO PLÁNU MESTA KOMÁRNO

VÝKRES č. 7
VÝKRES OCHRANY PRÍRODY A TVORBY KRAJINY
VRÁTANE PRVKOV ÚZEMNÉHO SYSTÉMU
EKOLOGICKEJ STABILITY
(PODKLADOVÝ VÝKRES)

05/2021

M = 1 : 10 000

OBSTARÁVATEĽ
Mesto Komárno
Nám. gen. Klapku 1,
945 01 Komárno

SPRACOVATEĽ
AUREX spol. s r.o.
Ľubľanská 1,
831 02 Bratislava

HLAVNÍ RIEŠITELIA
Ing. Matúš Bizoň, PhD.
Ing. arch. Michal Chudík, PhD.