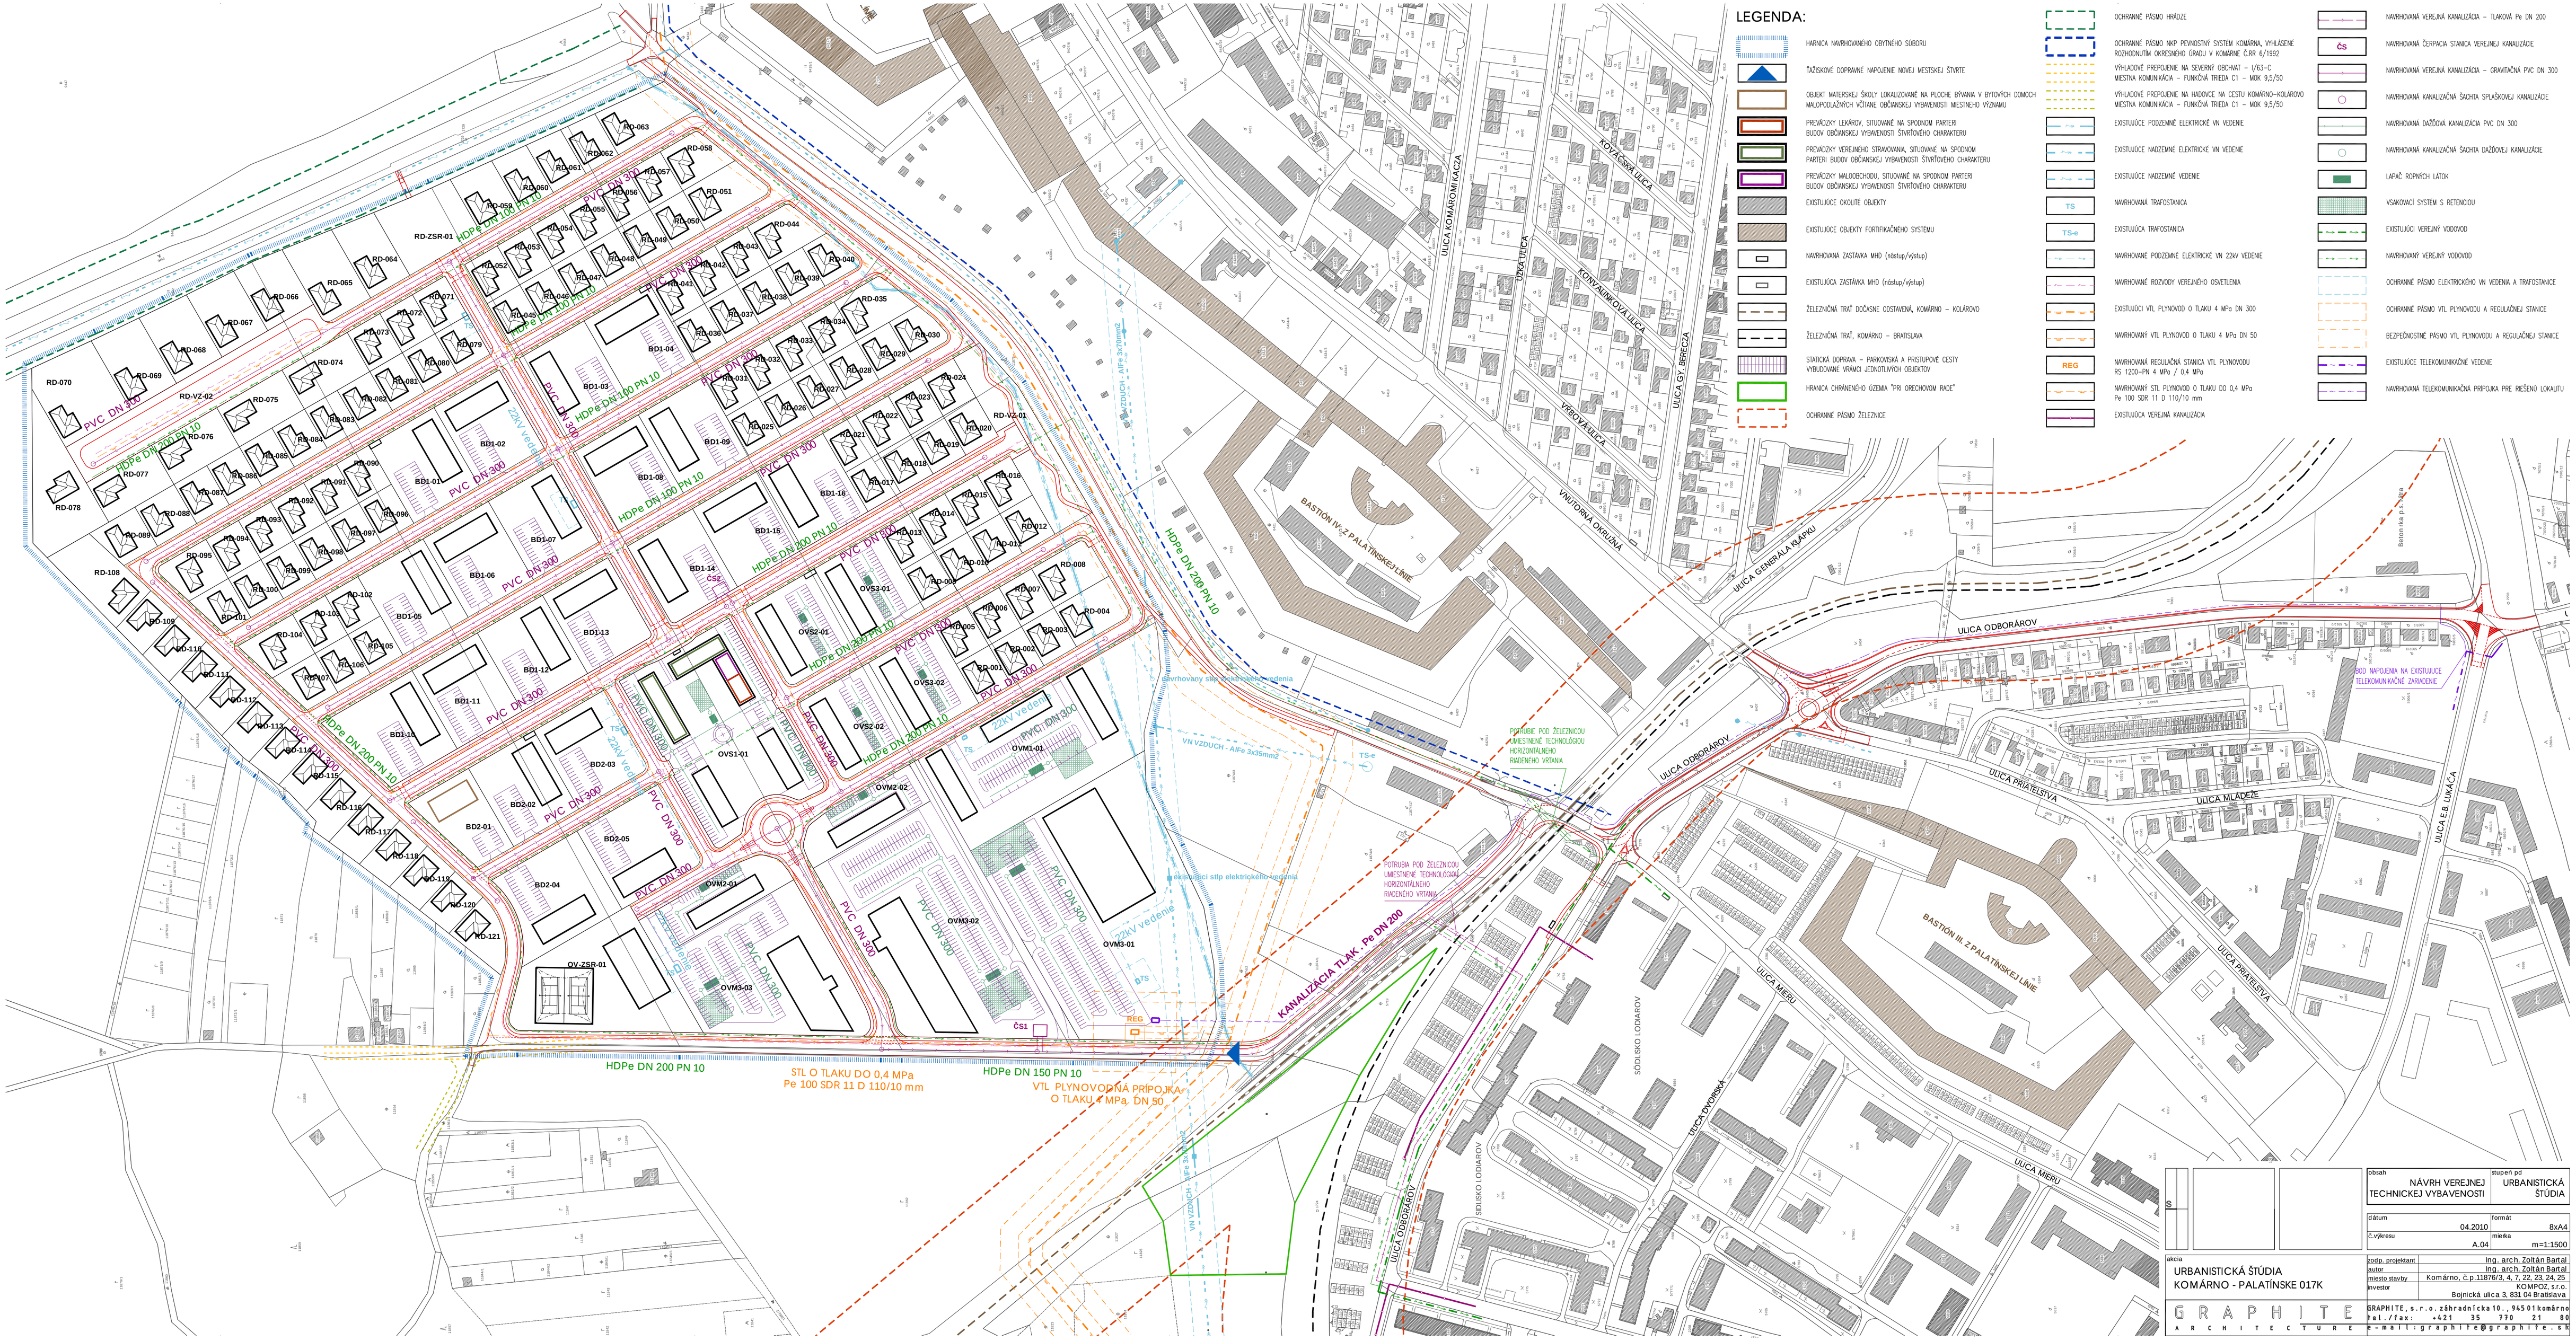
LEGENDA:
HARNICA NAVRHOVANÉHO OBYTNÉHO SÚBORU
TAŽISKOVÉ DOPRAVNÉ NAPOJENIE NOVEJ MESTSKEJ ŠTVRTE
OBJEKT MATERSKEJ ŠKOLY LOKALIZOVANÉ NA PLOCHE BÝVANIA V BYTOVÝCH DOMOCH MALOPODLAŽNÝCH VČÍTANE OBČIANSKEJ VYBAVENOSTI MESTNEHO VÝZNAMU
PREVÁDZKY LEKÁROV, SITUOVANÉ NA SPODNOM PARTERI BUDOV OBČIANSKEJ VYBAVENOSTI ŠTVRŤOVÉHO CHARAKTERU
PREVÁDZKY VEREJNÉHO STRAVOVANIA, SITUOVANÉ NA SPODNOM PARTERI BUDOV OBČIANSKEJ VYBAVENOSTI ŠTVRŤOVÉHO CHARAKTERU
PREVÁDZKY MALOOBCHODU, SITUOVANÉ NA SPODNOM PARTERI BUDOV OBČIANSKEJ VYBAVENOSTI ŠTVRŤOVÉHO CHARAKTERU
EXISTUJÚCE OKOLITÉ OBJEKTY
EXISTUJÚCE OBJEKTY FORTIFIKAČNÉHO SYSTÉMU
NAVRHOVANÁ ZASTÁVKA MHD (nástup/výstup)
EXISTUJÚCA ZASTÁVKA MHD (nástup/výstup)
ŽELEZNIČNÁ TRAŤ DOČASNE ODSTAVENÁ, KOMÁRNO – KOLÁROVO
ŽELEZNIČNÁ TRAŤ, KOMÁRNO – BRATISLAVA
STATICKÁ DOPRAVA – PARKOVISKÁ A PRÍSTUPOVÉ CESTY VYBUDOVANÉ VRÁMCI JEDNOTLIVÝCH OBJEKTOV
HRANICA CHRÁNENÉHO ÚZEMIA "PRI ORECHOVOM RADE"
OCHRANNÉ PÁSMO ŽELEZNICE
OCHRANNÉ PÁSMO HRÁDZE
OCHRANNÉ PÁSMO NKP PEVNOSTNÝ SYSTÉM KOMÁRNA, VYHLÁSENÉ ROZHODNUTÍM OKRESNÉHO ÚRADU V KOMÁRNE ČSR 6/1992
VÝHLADOVÉ PREPOJENIE NA SEVERNÝ OBCHVAT – I/63–C MESTNÁ KOMUNIKÁCIA – FUNKČNÁ TRIEDA C1 – MDK 9,5/50
VÝHLADOVÉ PREPOJENIE NA HADOVCE NA CESTU KOMÁRNO–KOLÁROVO MESTNÁ KOMUNIKÁCIA – FUNKČNÁ TRIEDA C1 – MDK 9,5/50
EXISTUJÚCE PODZEMNÉ ELEKTRICKÉ VN VEDENIE
EXISTUJÚCE NADZEMNÉ ELEKTRICKÉ VN VEDENIE
EXISTUJÚCE NADZEMNÉ VEDENIE
NAVRHOVANÁ TRAFOSTANICA
EXISTUJÚCA TRAFOSTANICA
NAVRHOVANÉ PODZEMNÉ ELEKTRICKÉ VN 22kV VEDENIE
NAVRHOVANÉ ROZVODY VEREJNÉHO OSVETLENIA
EXISTUJÚCI VTL PLYNOVOD O TLAKU 4 MPa DN 300
NAVRHOVANÝ VTL PLYNOVOD O TLAKU 4 MPa DN 50
NAVRHOVANÁ REGULAČNÁ STANICA VTL PLYNOVODU RS 1200–PN 4 MPa / 0,4 MPa
NAVRHOVANÝ STL PLYNOVOD O TLAKU DO 0,4 MPa Pe 100 SDR 11 D 110/10 mm
EXISTUJÚCA VEREJNÁ KANALIZÁCIA
NAVRHOVANÁ VEREJNÁ KANALIZÁCIA – TLAKOVÁ Pe DN 200
ČS
NAVRHOVANÁ ČERPACIA STANICA VEREJNEJ KANALIZÁCIE
NAVRHOVANÁ VEREJNÁ KANALIZÁCIA – GRAVITAČNÁ PVC DN 300
NAVRHOVANÁ KANALIZAČNÁ ŠACHTA SPLAŠKOVEJ KANALIZÁCIE
NAVRHOVANÁ DAŽĎOVÁ KANALIZÁCIA PVC DN 300
NAVRHOVANÁ KANALIZAČNÁ ŠACHTA DAŽĎOVEJ KANALIZÁCIE
LAPAČ ROPNÝCH LÁTOK
VSAKOVACÍ SYSTÉM S RETENCIOU
EXISTUJÚCI VEREJNÝ VODOVOD
NAVRHOVANÝ VEREJNÝ VODOVOD
OCHRANNÉ PÁSMO ELEKTRICKÉHO VN VEDENIA A TRAFOSTANICE
OCHRANNÉ PÁSMO VTL PLYNOVODU A REGULAČNEJ STANICE
BEZPEČNOSTNÉ PÁSMO VTL PLYNOVODU A REGULAČNEJ STANICE
EXISTUJÚCE TELEKOMUNIKAČNÉ VEDENIE
NAVRHOVANÁ TELEKOMUNIKAČNÁ PRÍPOJKA PRE RIEŠENÚ LOKALITU
ULICA KOMÁROMSKÁ CESTA
SLOVANSKÁ ULICA
ULICA GY. BERECZA
VÁDYVÁLULICA
FONTÁNKOVÁ ULICA
ÚZKA ULICA
VAJTOVNÁ OKRUŽNÁ
ULICA GENERÁLA RAPKU
BASTIÓN IV. Z PALATÍNSKEJ LÍNIE
BASTIÓN III. Z PALATÍNSKEJ LÍNIE
ULICA ODBORÁROV
ULICA PRIATEĽSTVA
ULICA MLÁDEŽE
ULICA E.B. LUKÁČA
ULICA MIERU
SÍDLISKO LODIAROV
ULICA ČSVORSKÁ
Betónová p.s. Komárno
RD-ZSR-01
OV-ZSR-01
RD-VZ-01
RD-VZ-02
BD1-01
BD1-02
BD1-03
BD1-04
BD1-05
BD1-06
BD1-07
BD1-08
BD1-09
BD1-10
BD1-11
BD1-12
BD1-13
BD1-14
BD1-15
BD1-16
BD2-01
BD2-02
BD2-03
BD2-04
BD2-05
OVS1-01
OVS2-01
OVS2-02
OVS3-01
OVS3-02
OVM1-01
OVM2-01
OVM2-02
OVM3-01
OVM3-02
OVM3-03
ČS1
REG
TS
TS-e
PVC DN 300
HDPe DN 200 PN 10
HDPe DN 100 PN 10
HDPe DN 150 PN 10
22kV vedenie
VN VZDUCH - AlFe 3x35mm2
KANALIZÁCIA TLAK. Pe DN 200
PRÍPOJKA NN
PRÍPOJKA VN
PRÍPOJKA TK
PRÍPOJKA VO
PRÍPOJKA VEREJNÉHO OSVETLENIA
PRÍPOJKA ELEKTRICKÉHO VEDENIA
PRÍPOJKA ELEKTRICKÉHO VEDENIA
PRÍPOJKA ELEKTRICKÉHO VED