ÚZEMNÝ PLÁN MESTA KOMÁRNO

KONCEPT

ETAPA

VÝKRES č. **4A** VÝKRES VEREJNÉHO DOPRAVNÉHO VYBAVENIA

Obstarávateľ: MESTO KOMÁRNO

Spracovateľ: AUREX spol. s r.o.

Mierka: 1 : 10 000

Dátum: 09/2016

VARIANT **A**

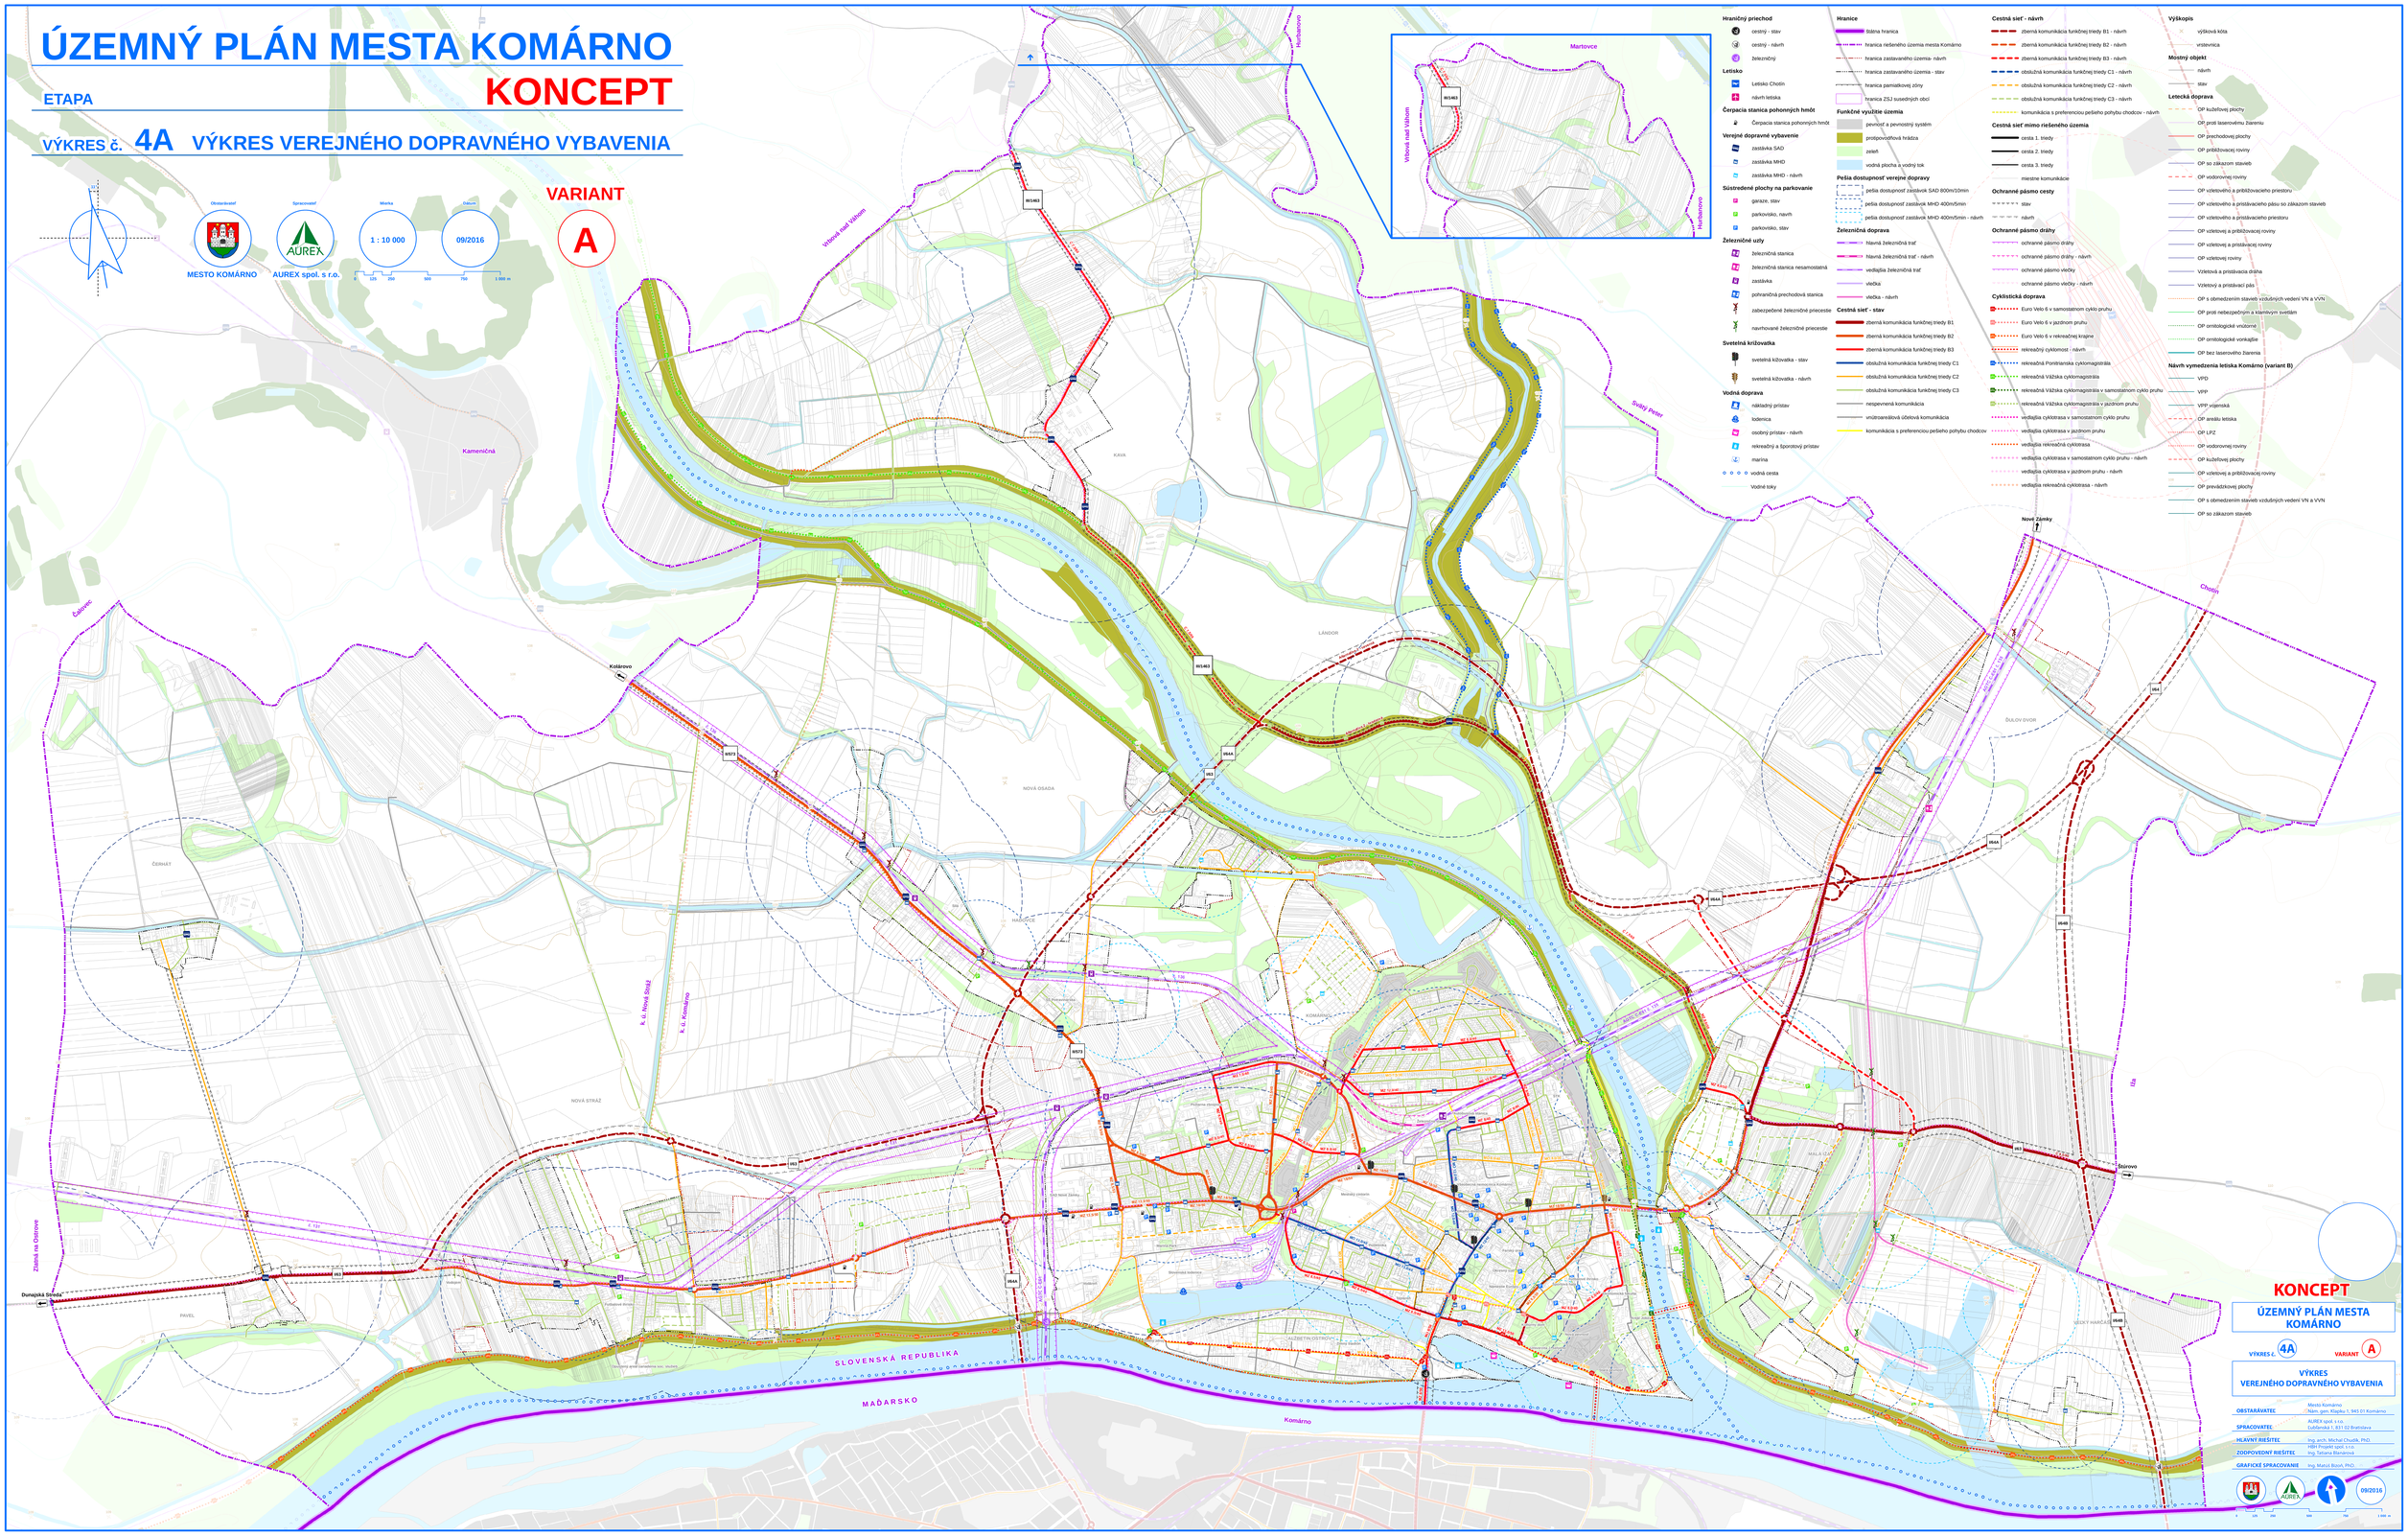
Martovce
Kameničná
Kolárovo
Nové Zámky
Chotín
Dunajská Streda
SLOVENSKÁ REPUBLIKA
MAĎARSKO
Komárno
Svätý Peter
ČIERHAŤ
NOVÁ OSADA
HAŠÚROVCE
NOVÁ STRAŽ
PAVEL
ŠULOV DVOR
MALÁ GÁTA
VEĽKÝ HARČOŠ
ALŽBETIN OSTROVČEK
LÁNDOR
KOMÁRNO
Mestský cintorín
Mestská polícia
