


1

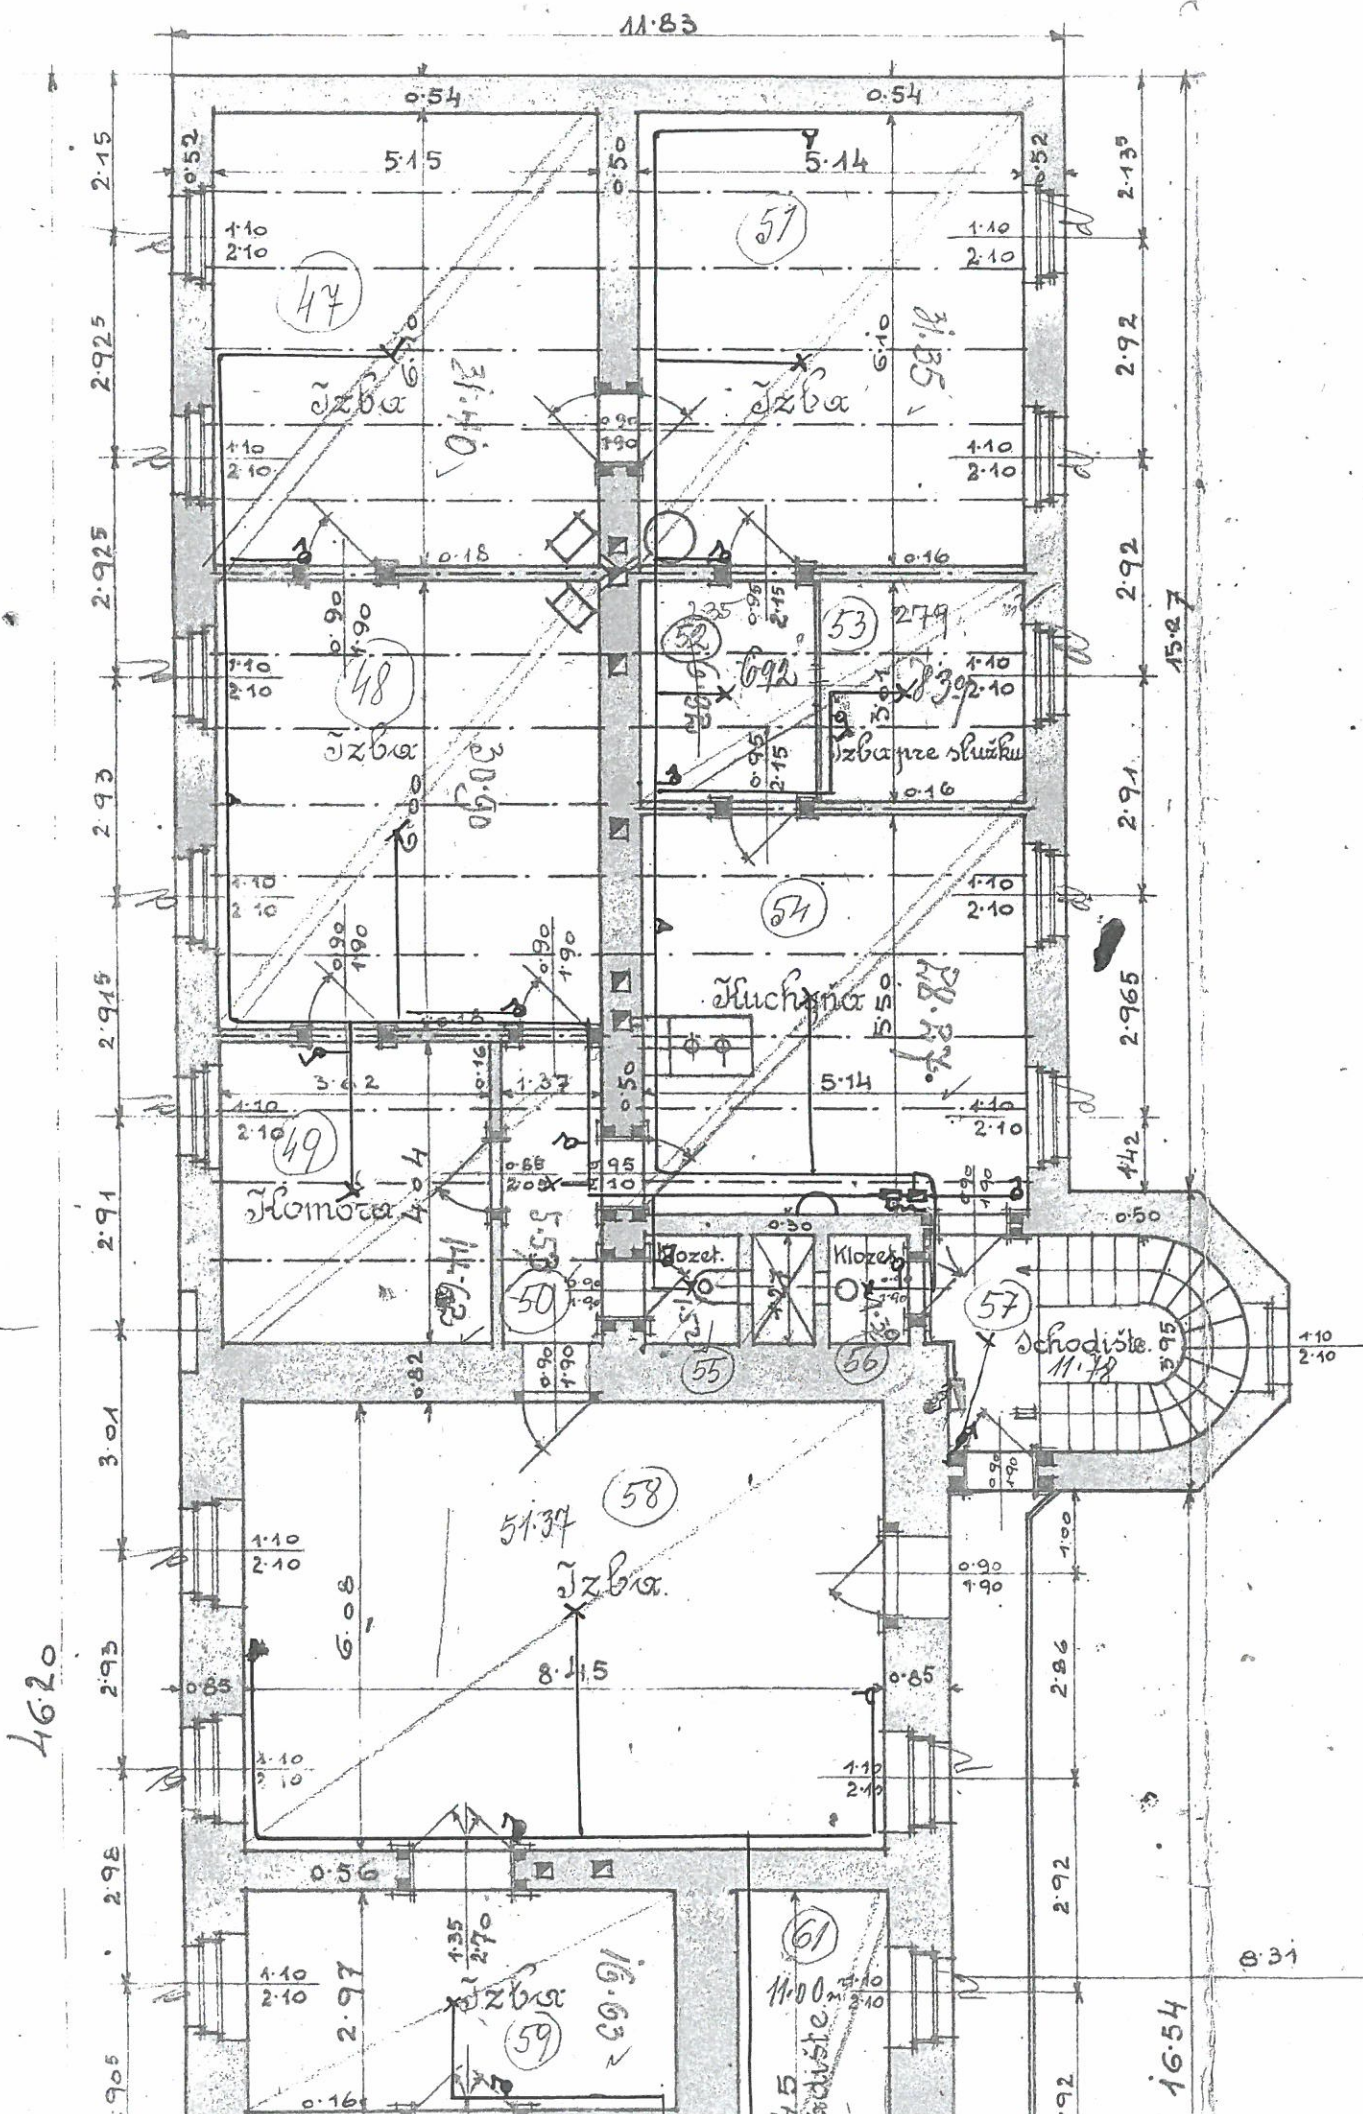

Plány župného dom

I. Poschodie. Pod

Mezita = 1.100.



1 * 2


2

y župného domu v Komárne.


I. Poschodie. Pudozrye.

Mezisko = 1:100.

7 30 16
1331
15
23
38
3.87
15
7.97
0.4
2.83

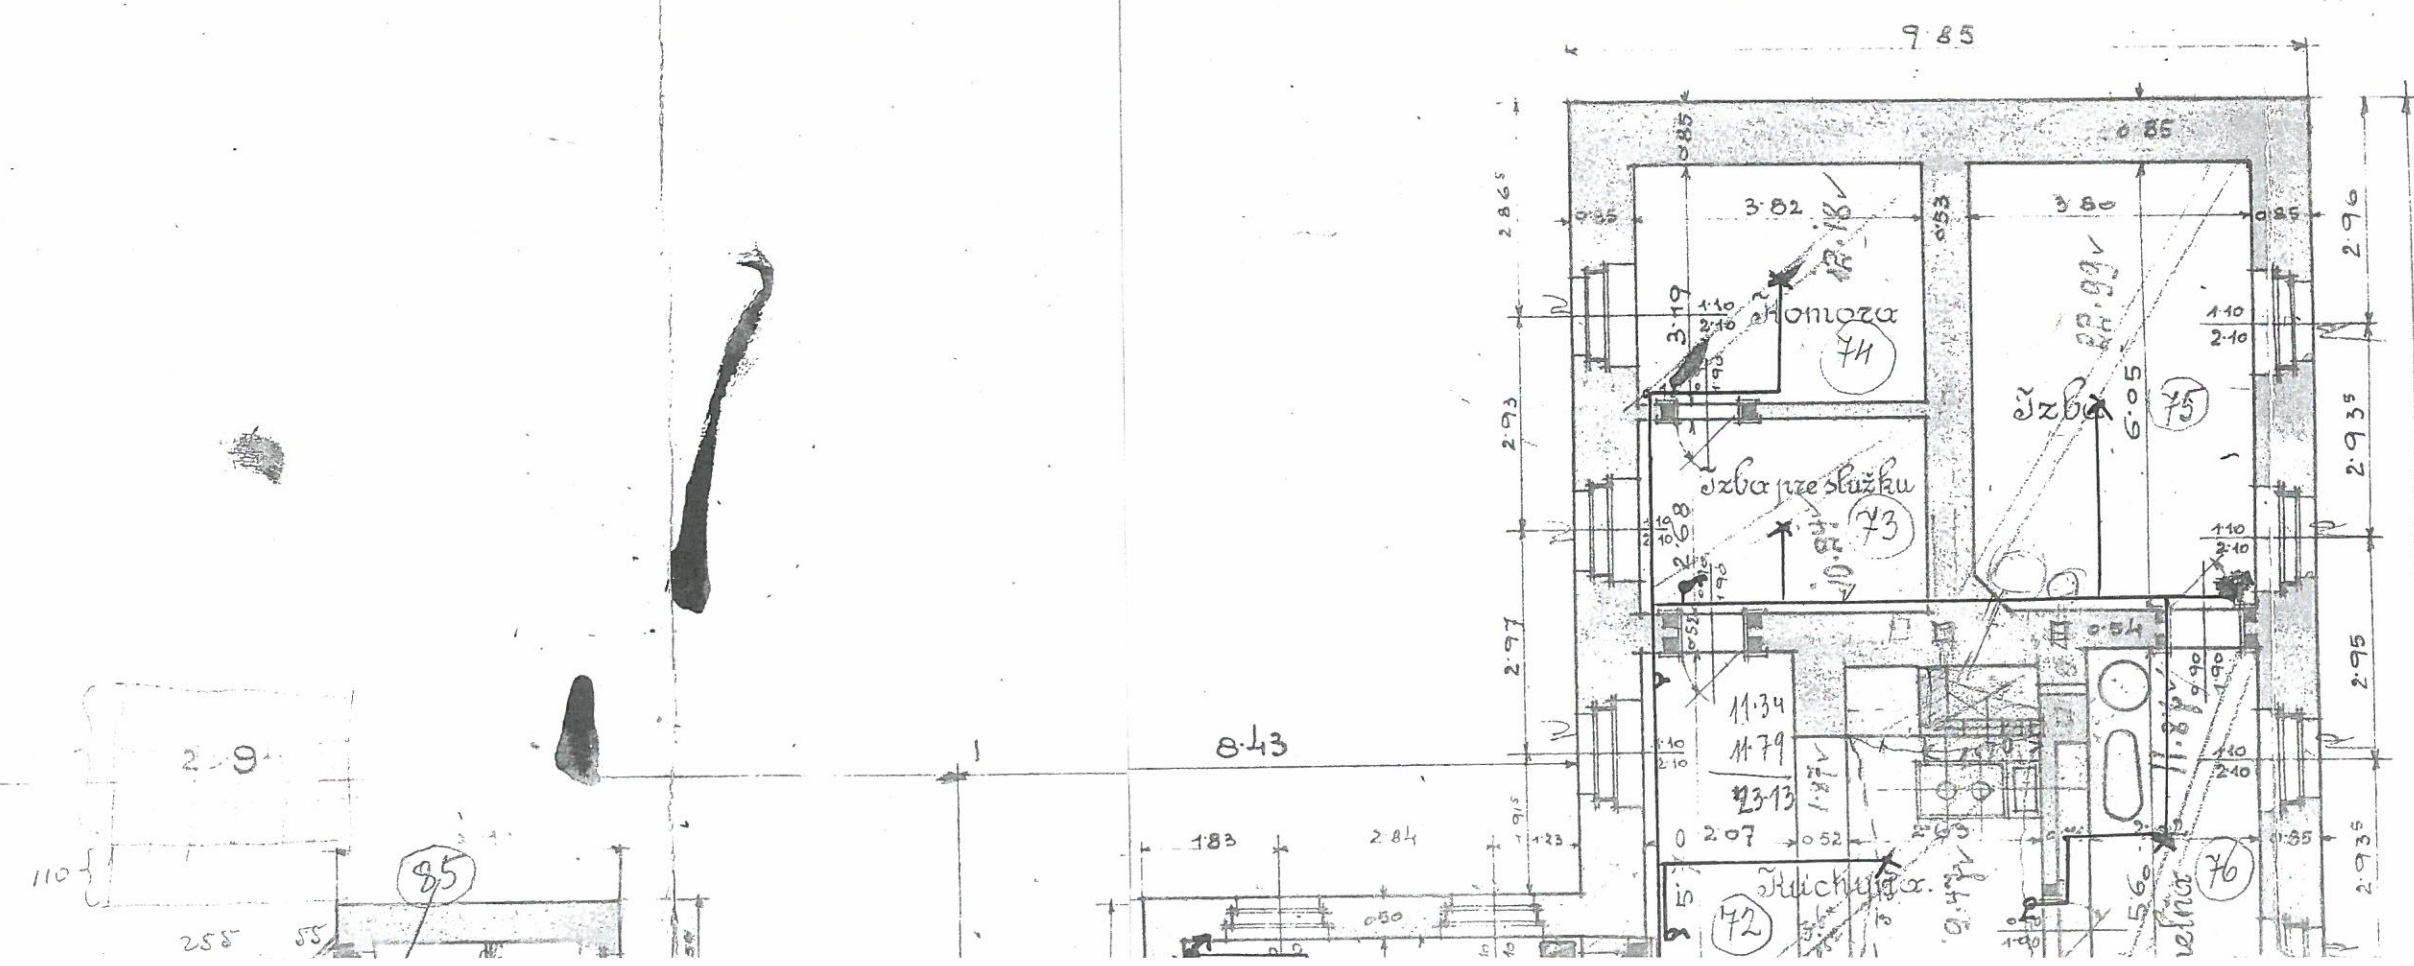

1
3

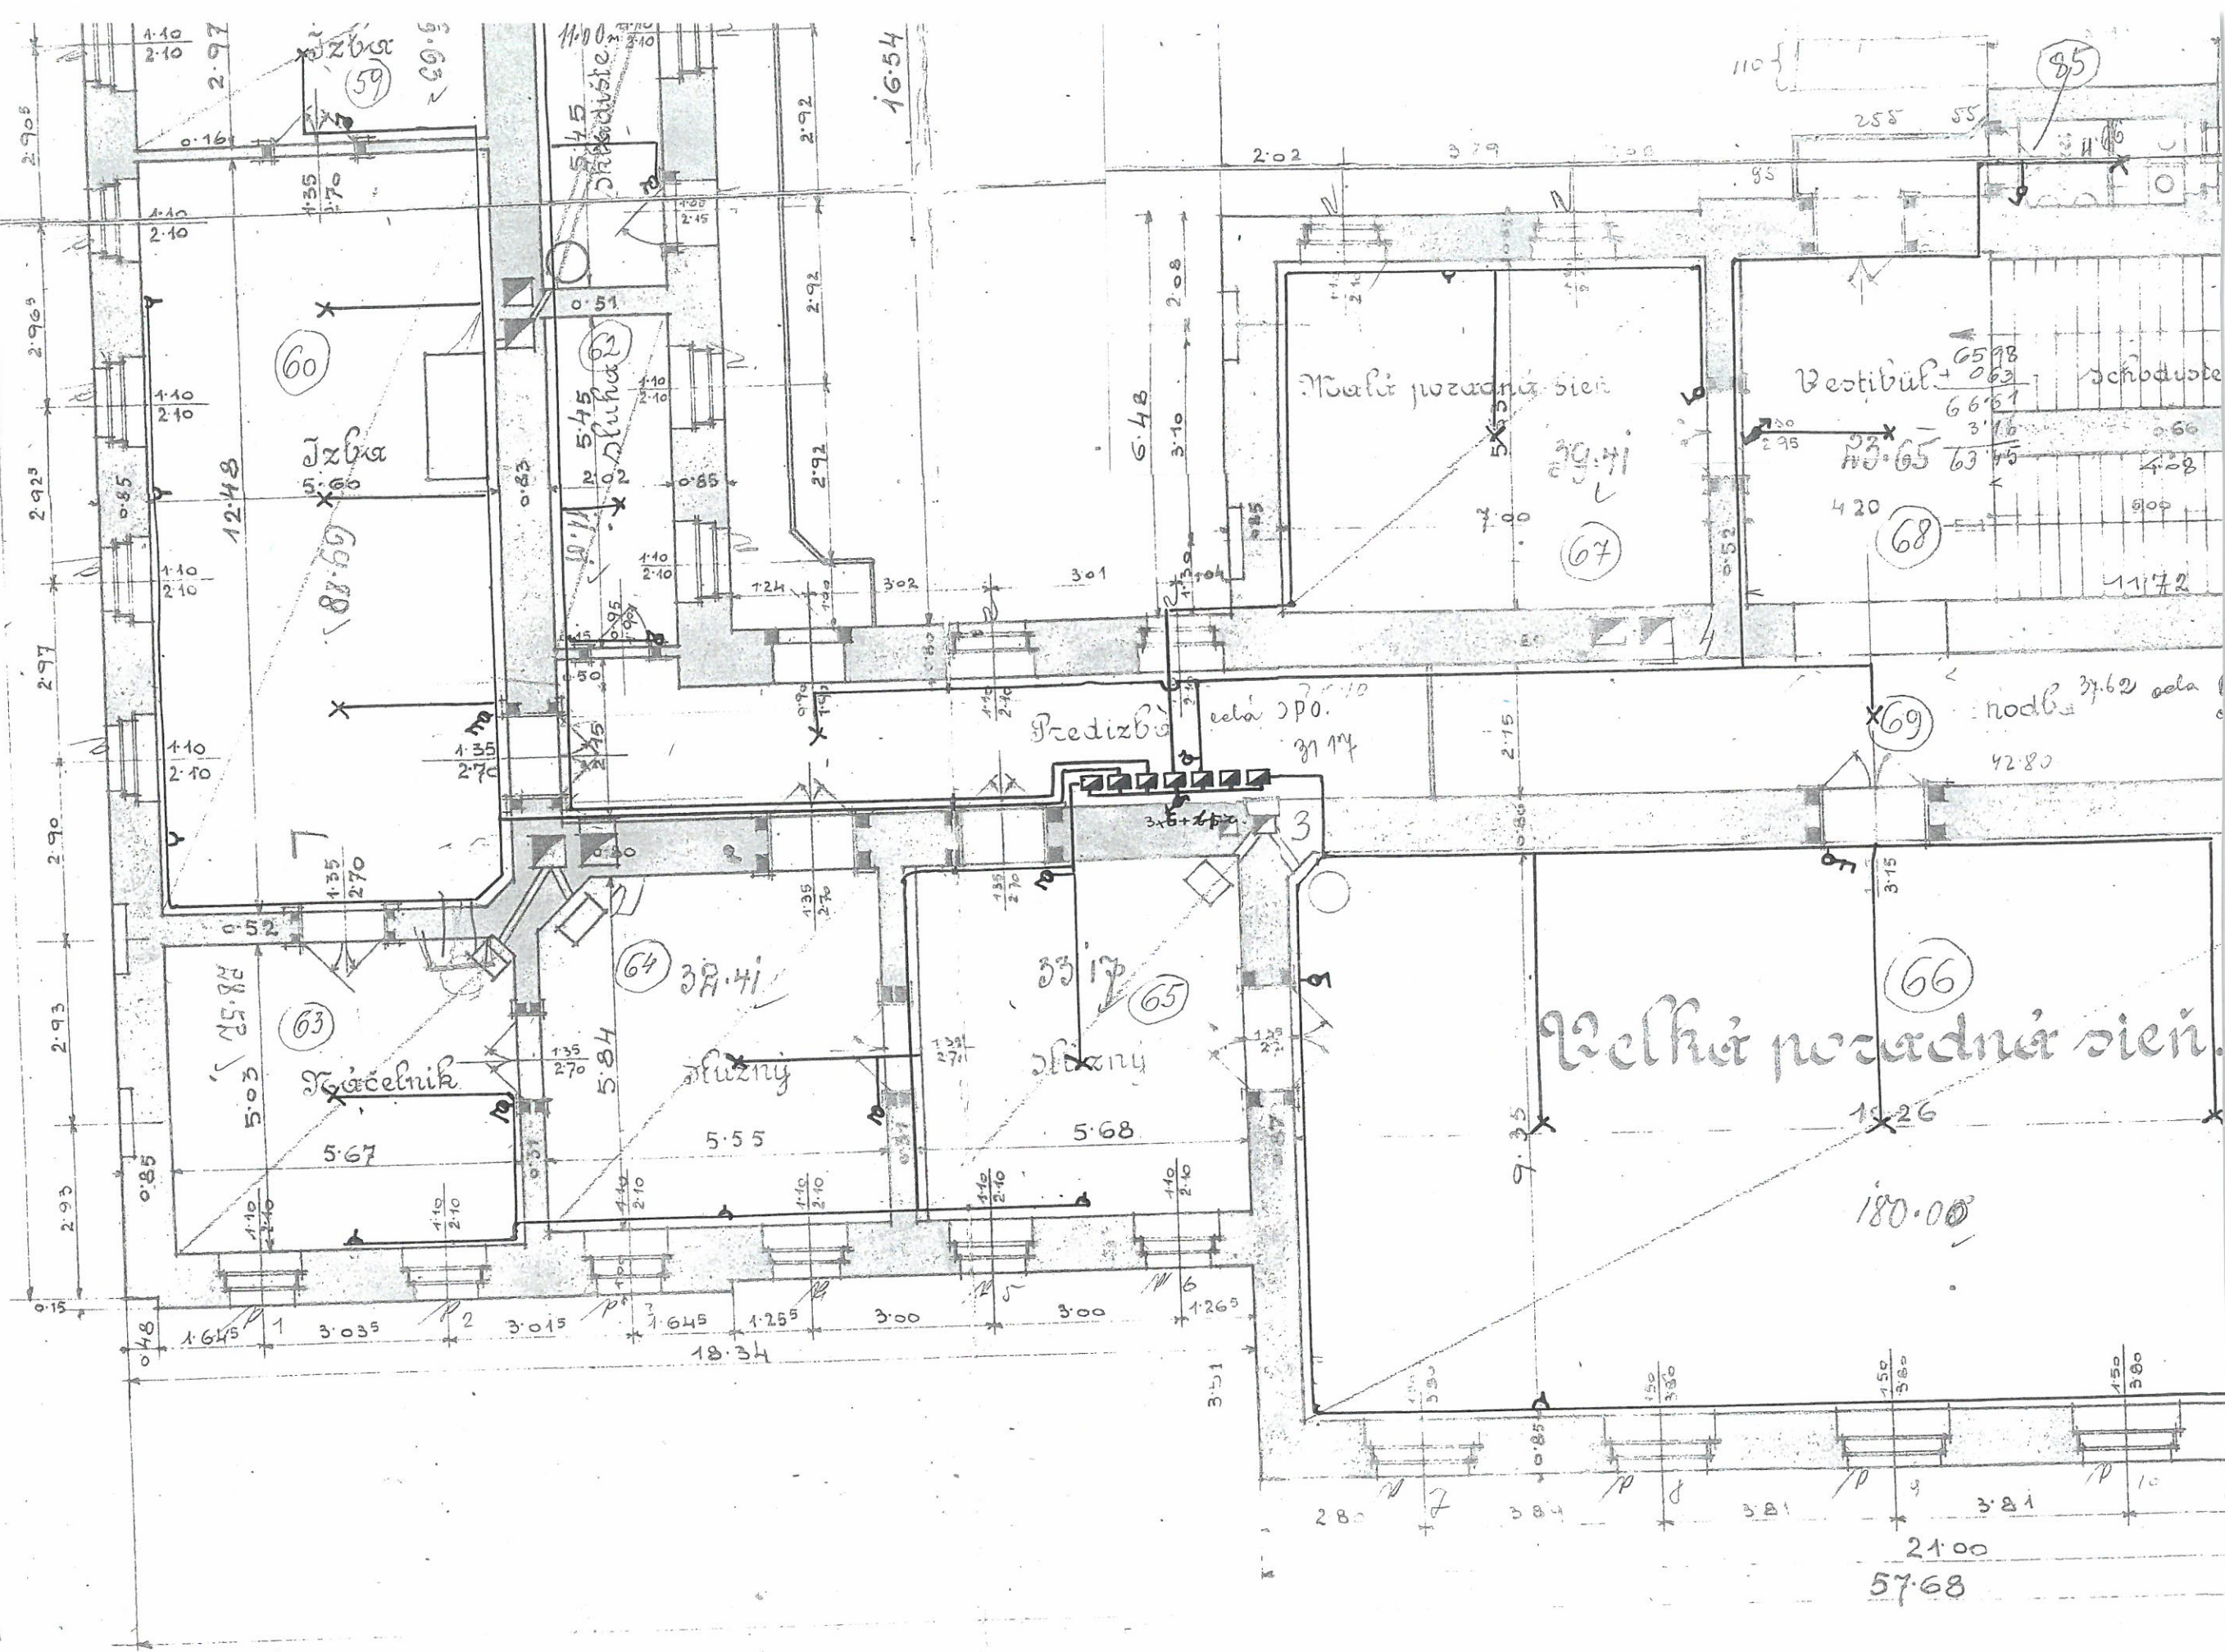


3

Komárno, v máji 1925.

Ministerstvo vnútra Slovenskej republiky
Štátny archív v Nitre
pobočka Komárno
945 05 Komárno, Hradná

24

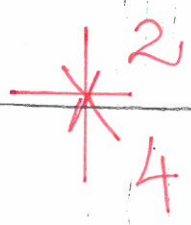

4

24. 