



Pôdorys 2.NP - búracie práce

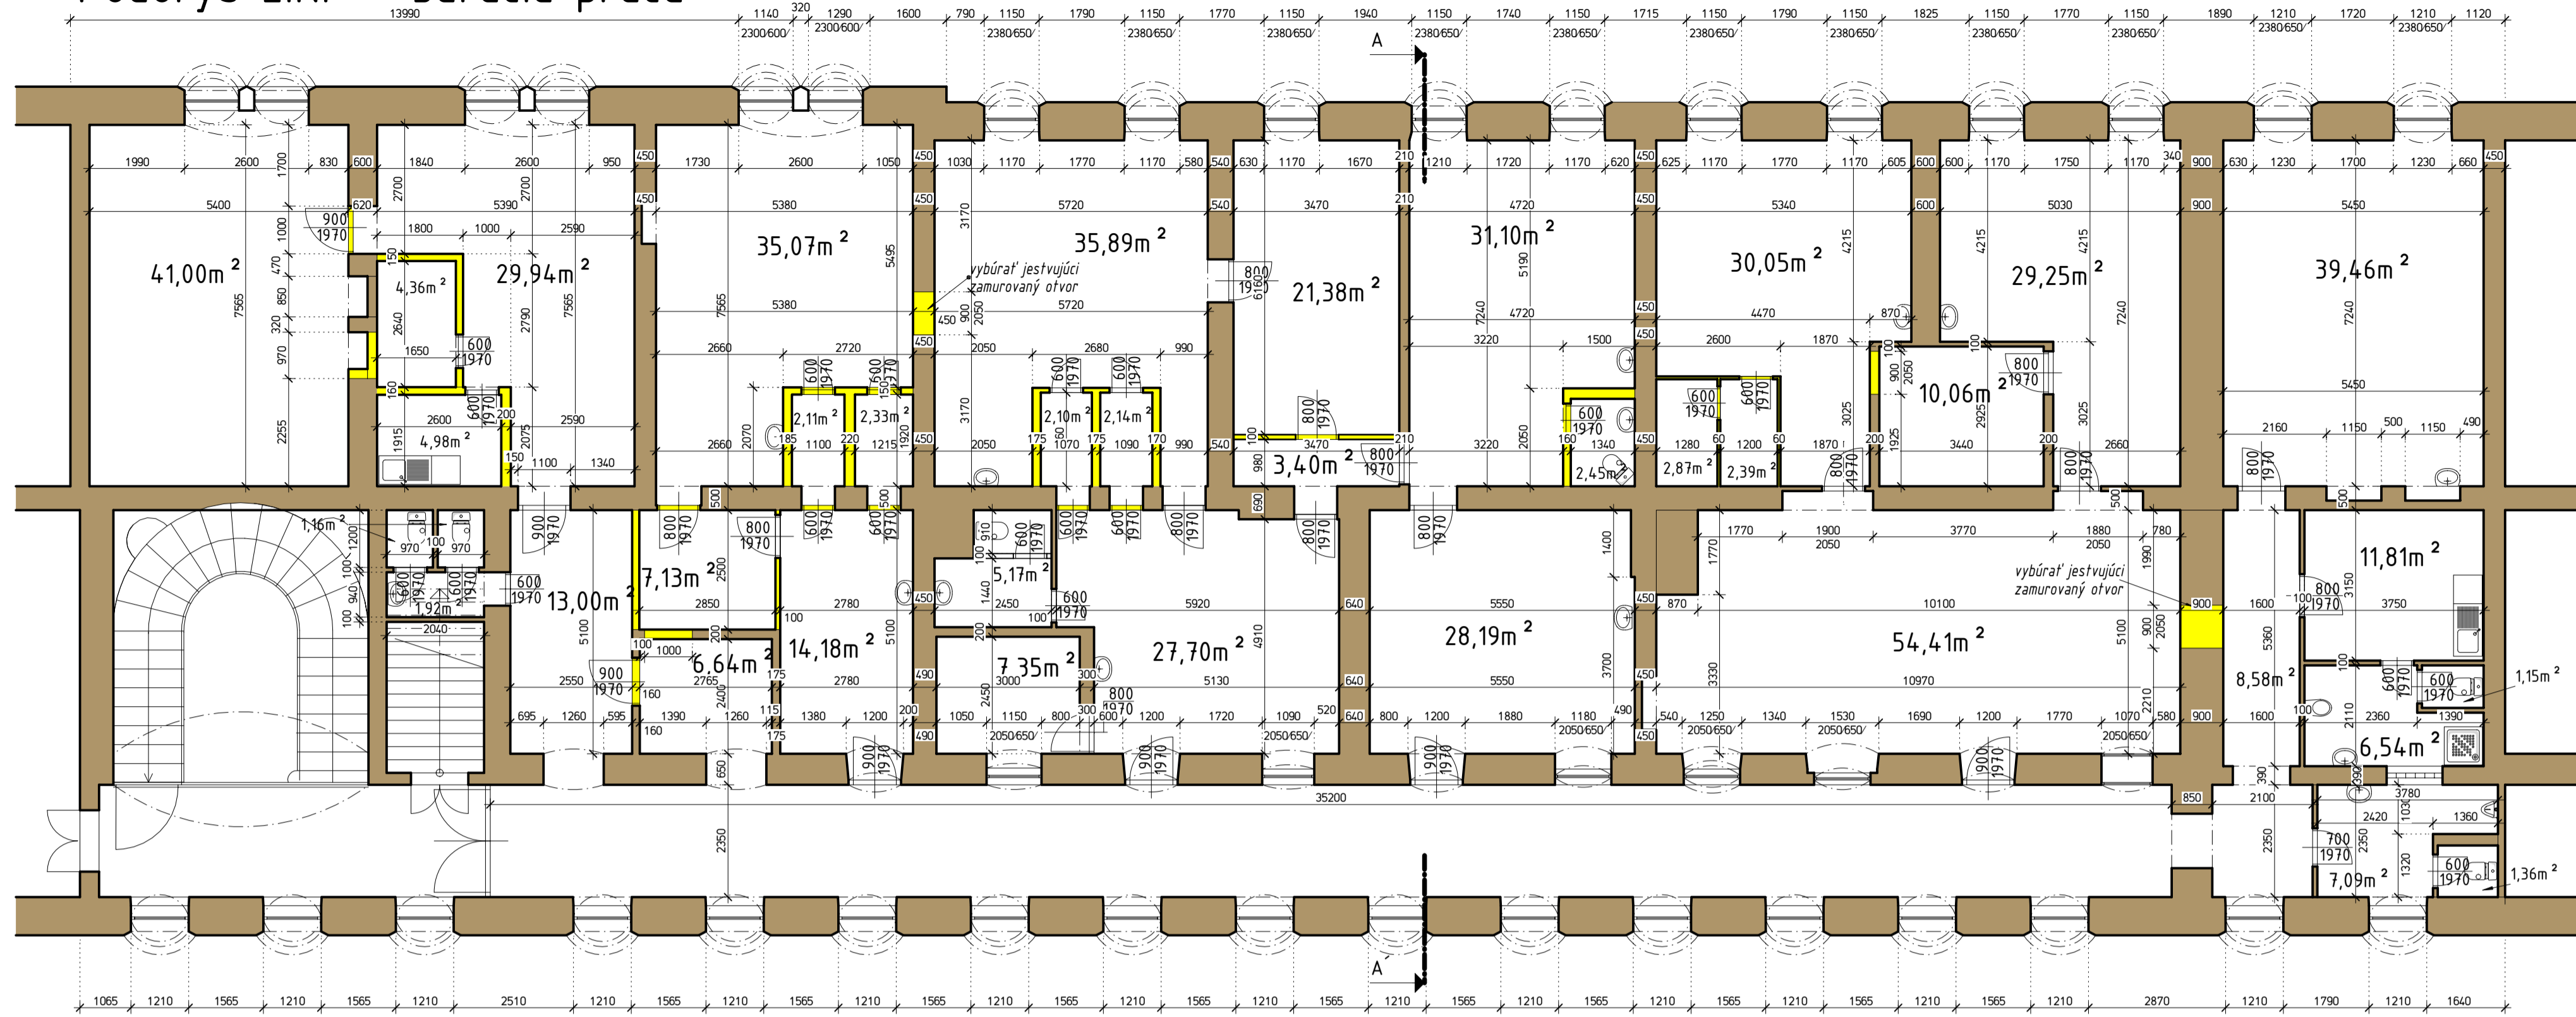


Rez A-A' - jestvujúci stav

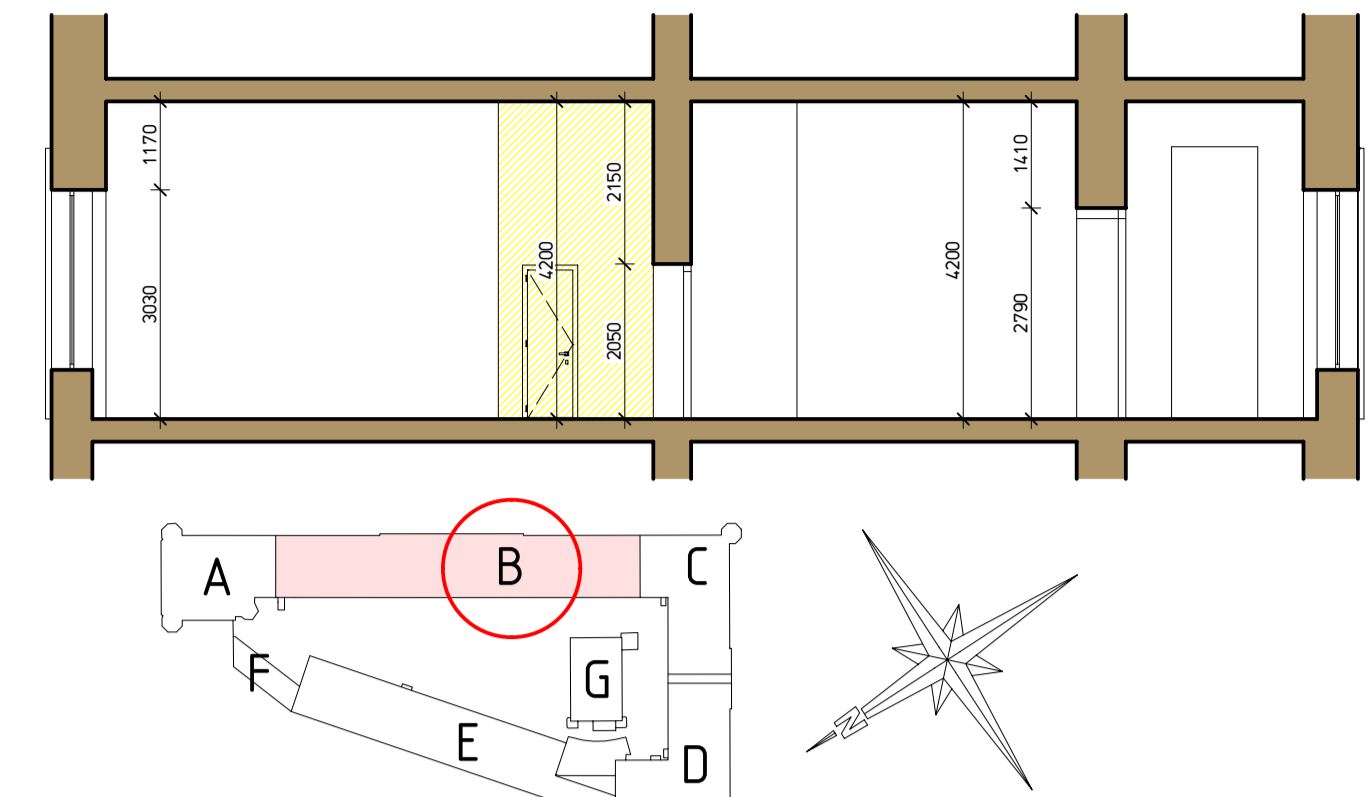


UPOZORNENIE: Tento výkres je originál a je chránený podľa § 21 ods.4) Zákona č.383/1997 Z.z. - Zmeny dela a každé použité dela je podmienečne uistením súhlasu autora.

zmena / issue	VYKONAL / by	PODPIS / signature	DÁTUM / date	POZNÁMKA / note
kreslil / drawn by	Daniel Benčík			
projektant / designer	Ing. Jakab Béla	L78x2x1		JAKAB DESIGN STUDIO s.r.o. Kráľka 7 945 01 Komárno SLOVAKIA +421-35-7713119 Email: jakabdstudio@gmail.com
H. L. P. / chief designer	Ing. JAKAB Béla			
zošp. projektant / resp. designer				
autor / author				
vypracoval / made by	JAKAB DESIGN STUDIO s.r.o.			
investor / investor	Mesto Komárno			
názov akcie / title	Dispozičné zmeny v časti "B" - 2.NP - Dôstojníckeho pavilónu v Komárne			
miesto stavby / destination	Komárno			
stavebný objekt / department	S0 01 - časť "B"	číslo zákazky / order no.	23/2016	číslo sady / copy no.
časť / part	Architektúra	mierka / scale	1 : 50	
názov výkresu / description	Pôdorys 2.NP - búracie práce	číslo výkresu / drawing no.	B 01	
		dátum vyprac. / date the	máj 2016	
stupeň dokum. / document stage	PROJEKT PRE REALIZÁCIU STAVBY	formát / format	4A4	
		tilač / print		

Pôdorys 2.NP - búracie práce

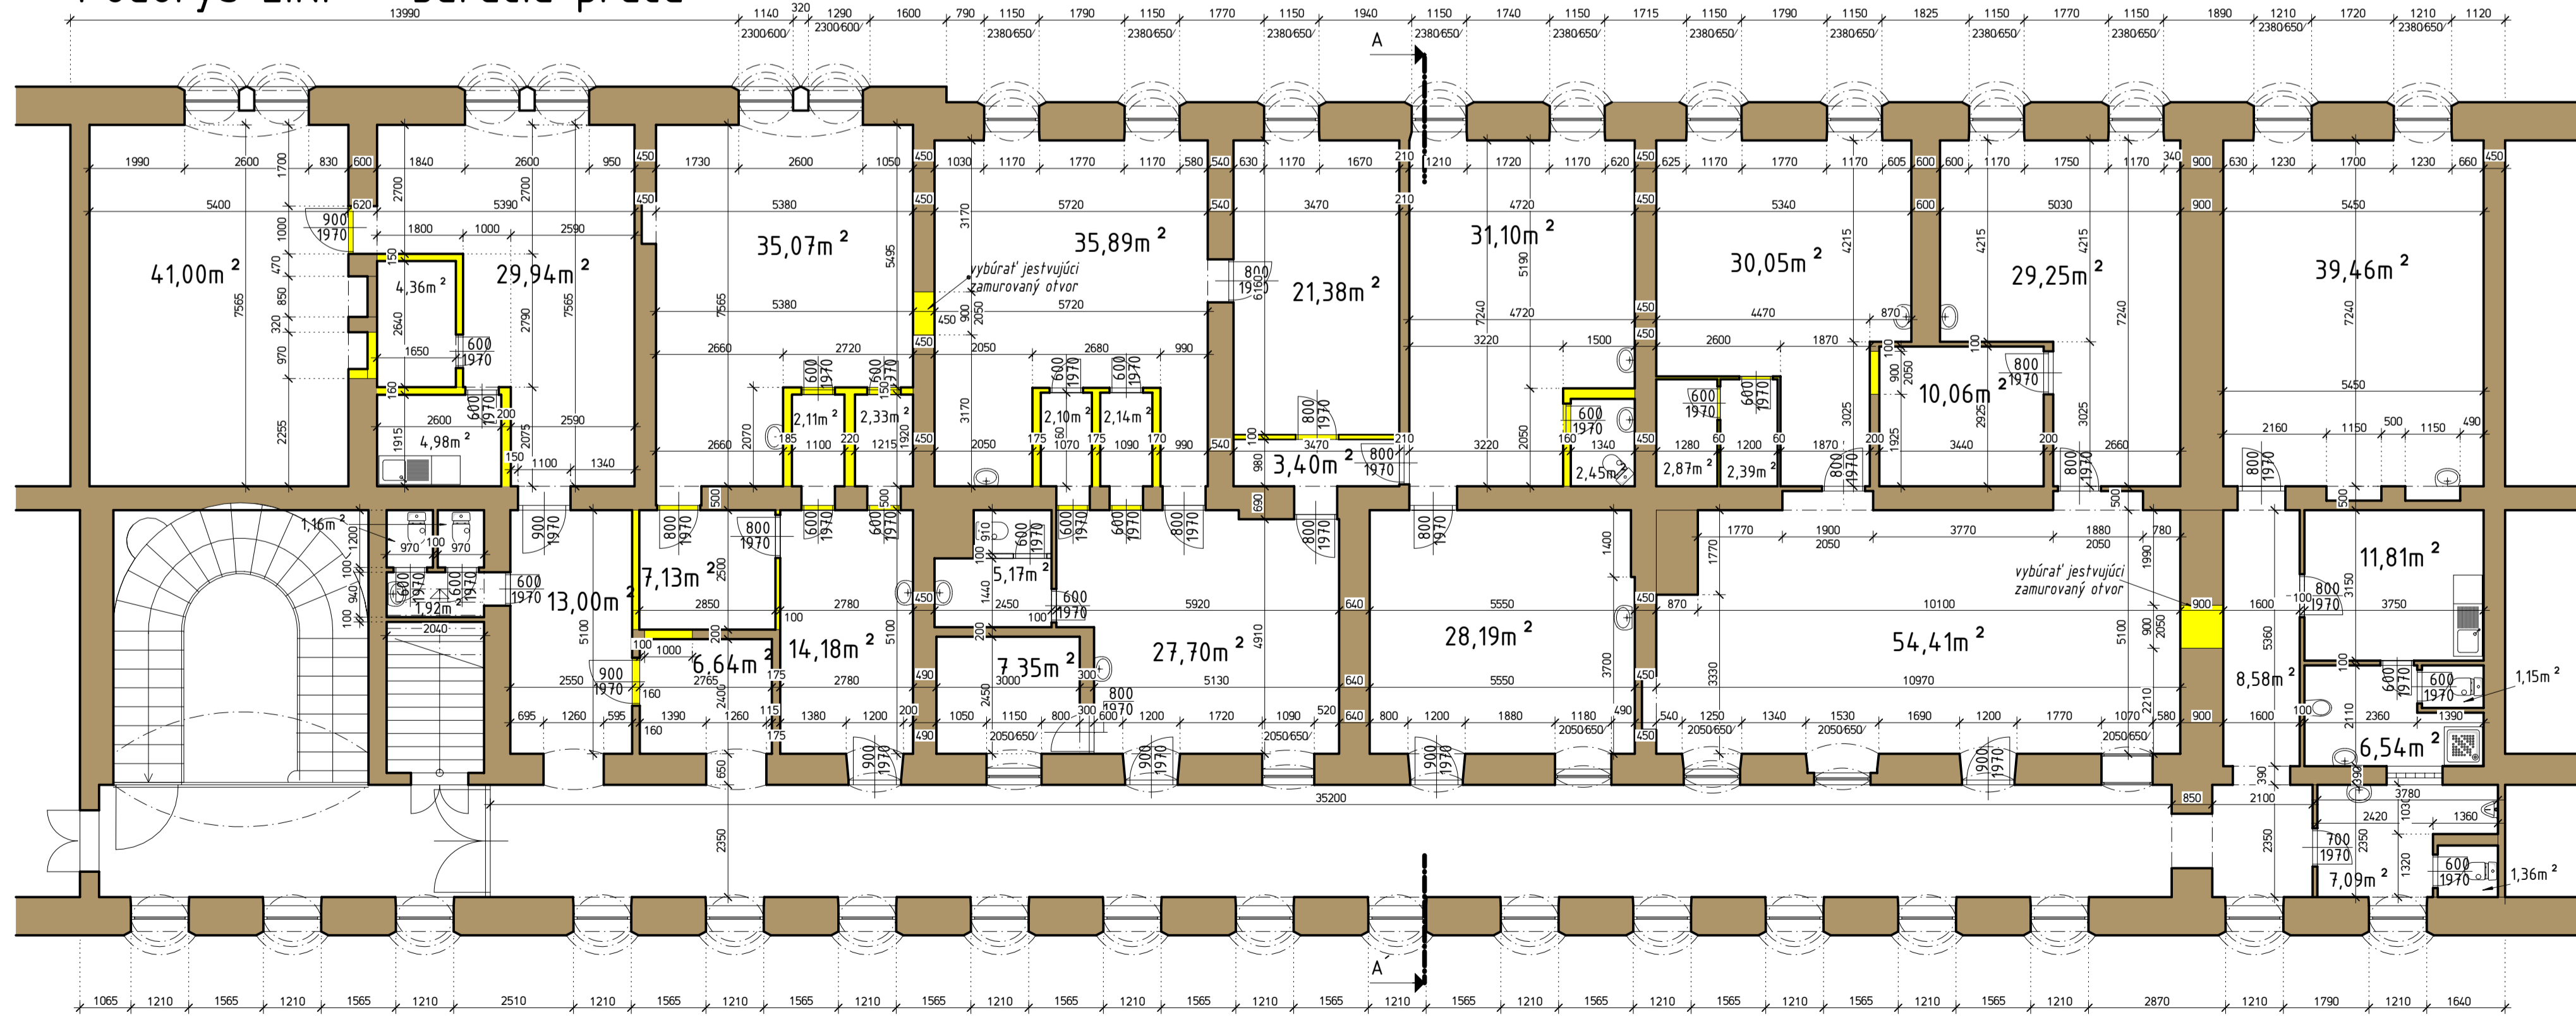

Rez A-A' - jestvujúci stav

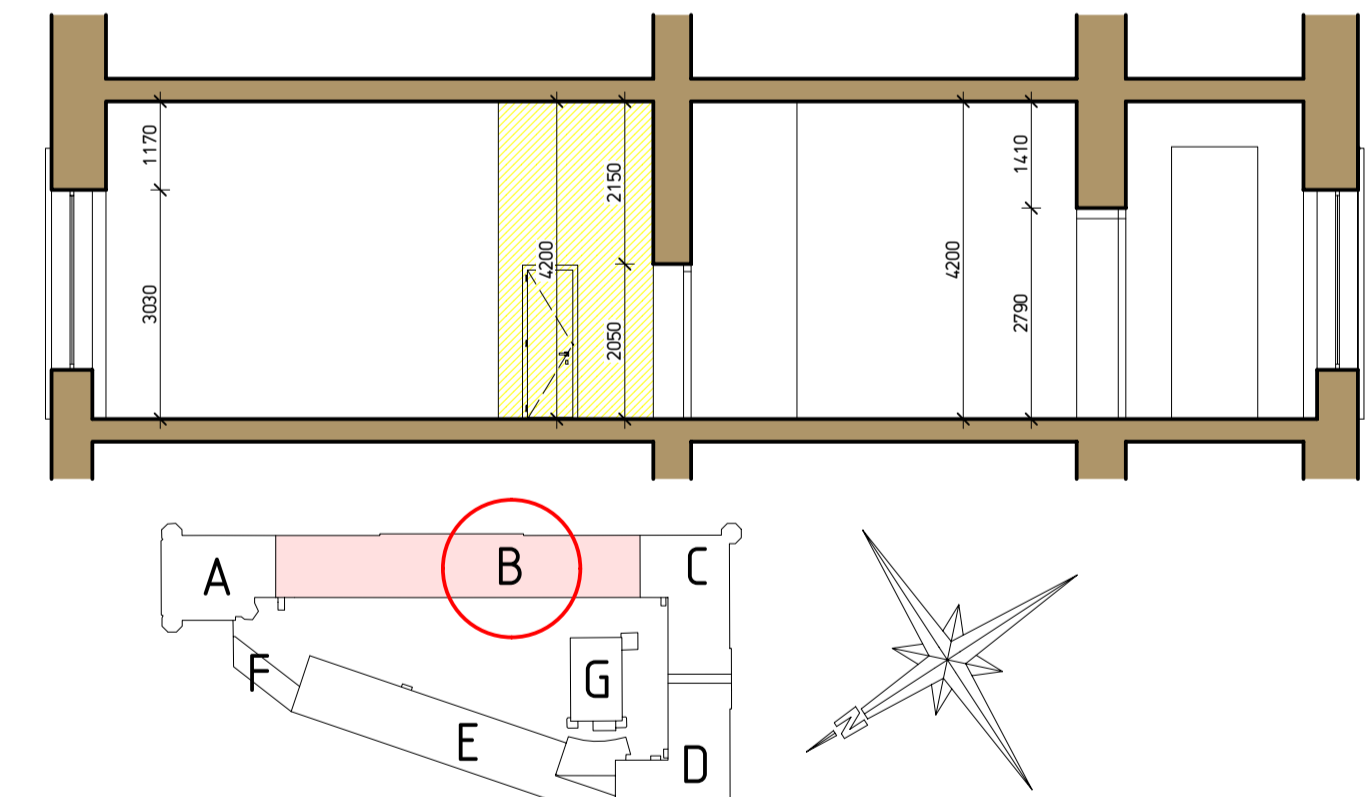

UPOZORNENIE: Tento výkres je originál a je chránený podľa § 21 ods.4) Zákona č.383/1997 Z.z. - Zmeny dela a každé použité dela je podmienečne uistením súhlasu autora.

zmena / issue	VYKONAL / by	PODPIS / signature	DÁTUM / date	POZNÁMKA / note
kreslil / drawn by	Daniel Benčík			
projektant / designer	Ing. Jakab Béla	L78x2x1		JAKAB DESIGN STUDIO s.r.o. Kráľka 7 945 01 Komárno SLOVAKIA +421-35-7713119 Email: jakabdstudio@gmail.com
H. L. P. / chief designer	Ing. JAKAB Béla			
zošp. projektant / resp. designer				
autor / author				
vypracoval / made by	JAKAB DESIGN STUDIO s.r.o.			
investor / investor	Mesto Komárno			
názov akcie / title	Dispozičné zmeny v časti "B" - 2.NP - Dôstojníckeho pavilónu v Komárne			
miesto stavby / destination	Komárno			
stavebný objekt / department	S0 01 - časť "B"	číslo zákazky / order no.	23/2016	číslo sady / copy no.
časť / part	Architektúra	mierka / scale	1 : 50	
názov výkresu / description	Pôdorys 2.NP - búracie práce	číslo výkresu / drawing no.	B 01	
		dátum vyprac. / date the	máj 2016	
stupeň dokum. / document stage	PROJEKT PRE REALIZÁCIU STAVBY	formát / format	4A4	
		tilač / print		