

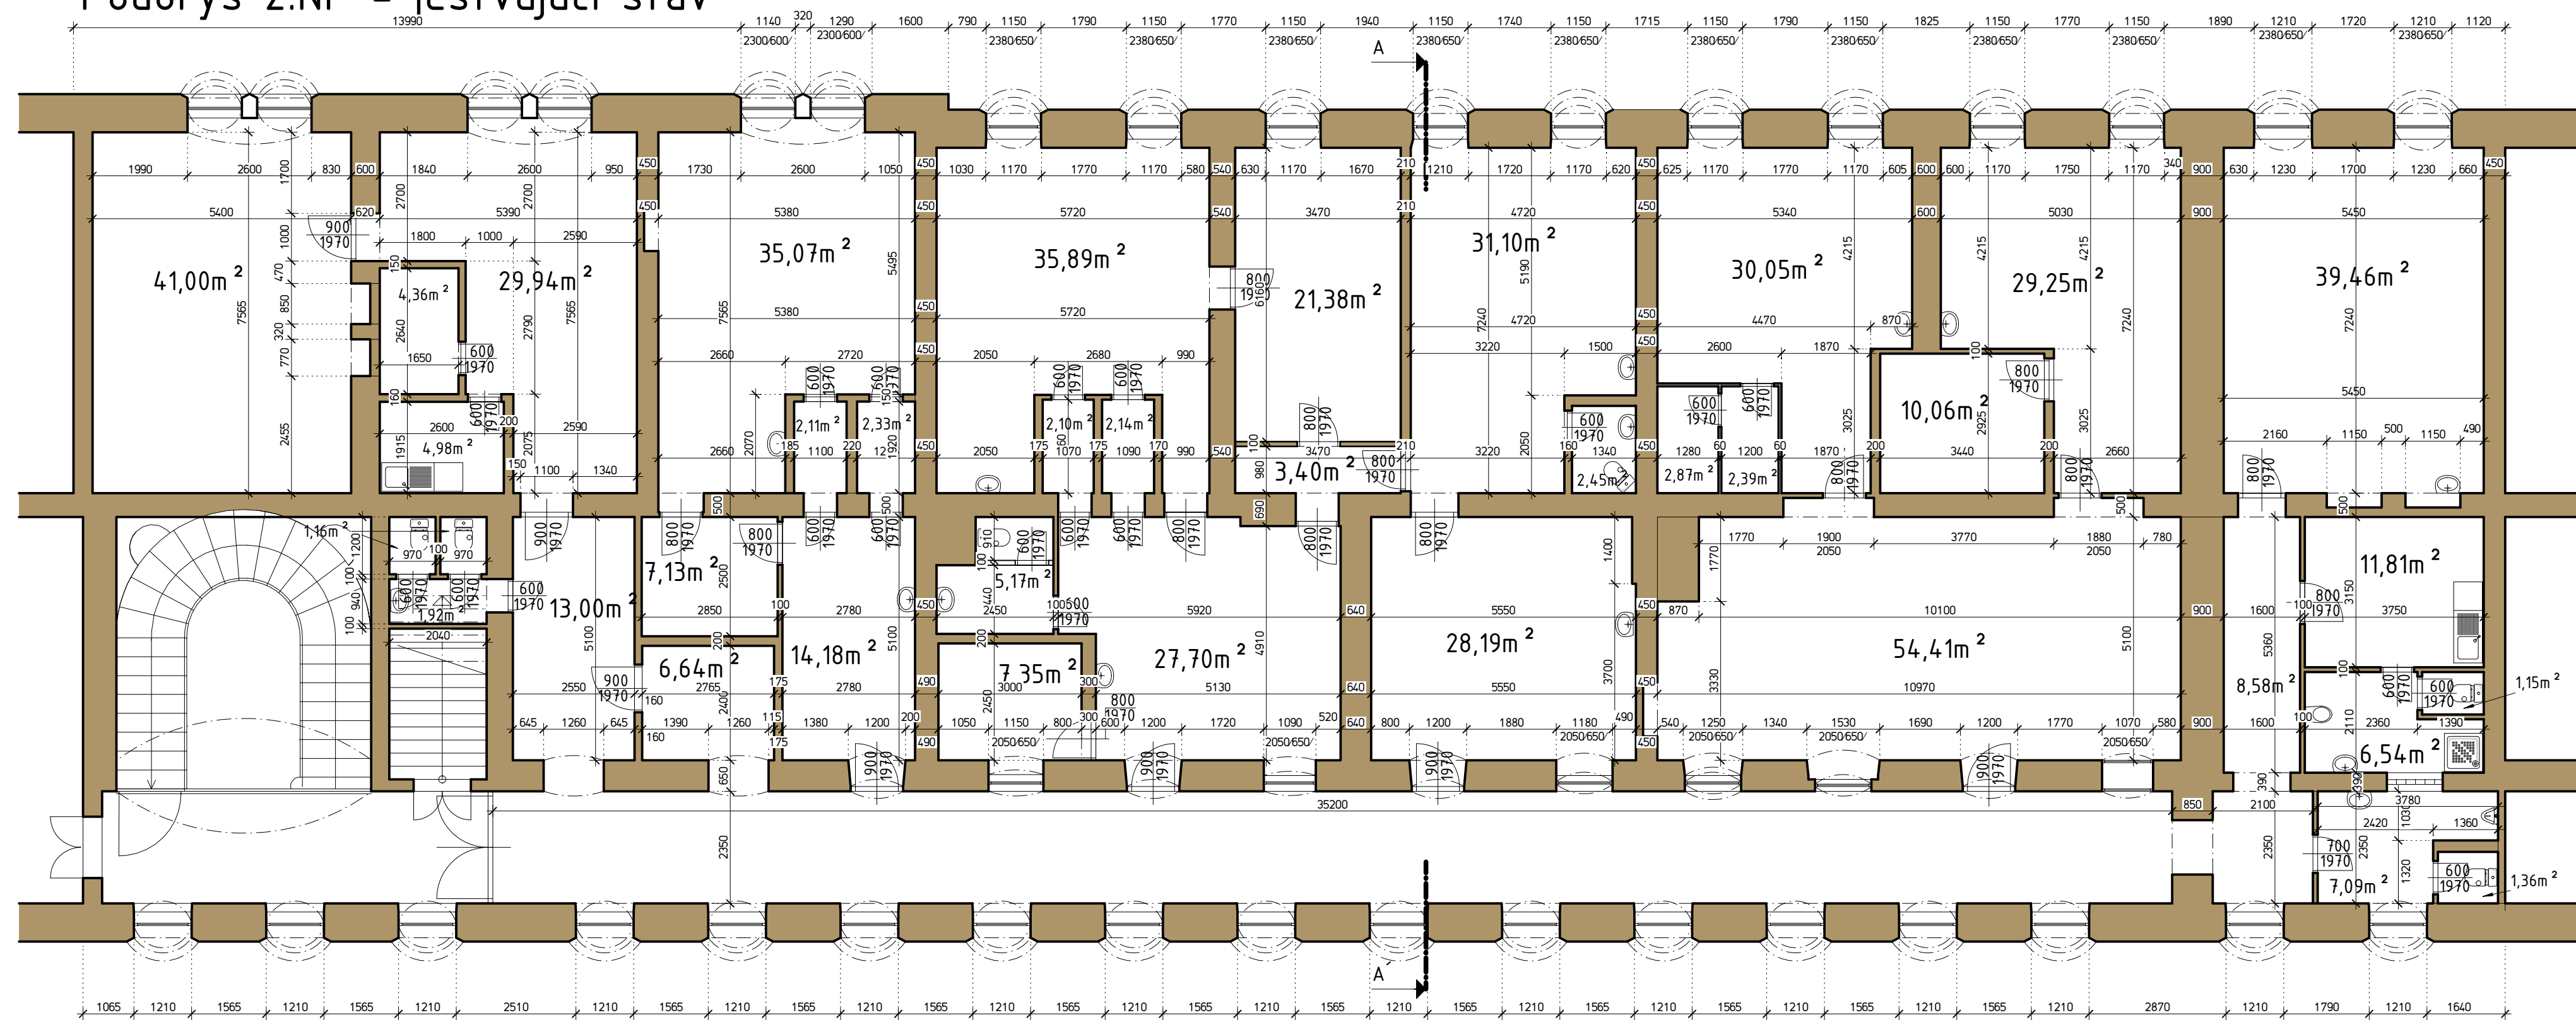


# Pôdorys 2.NP - jestvujúci stav

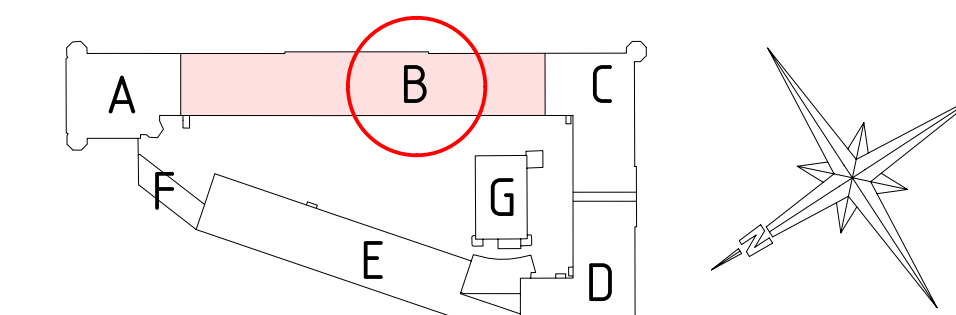

# Rez A-A' - jestvujúci stav

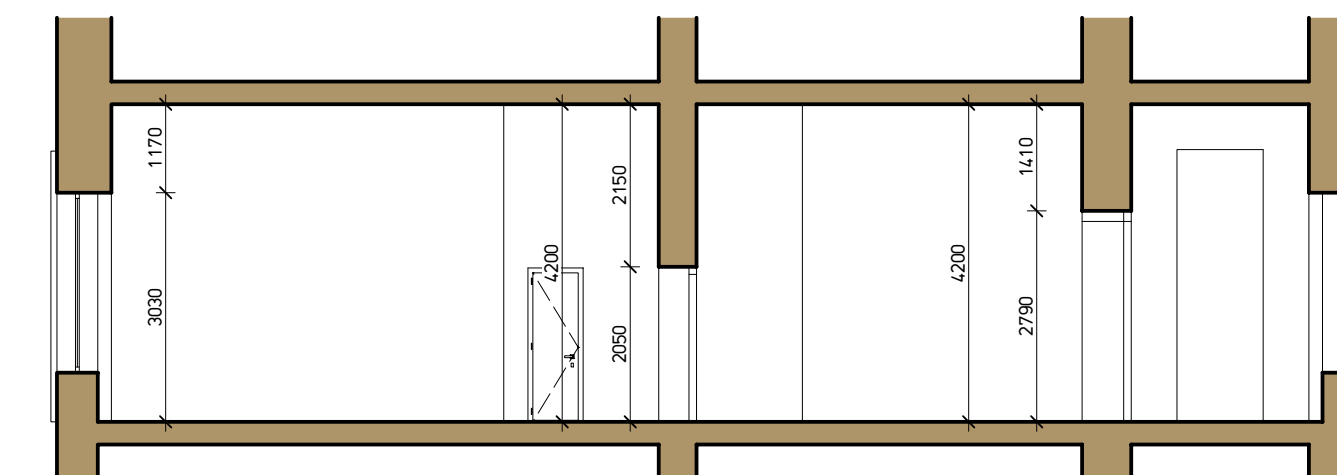

UPOZORNENIE: Tento výkres je originál a je chránený podľa § 21(ods.1) Zákona č.383/1997 Z.z. - Zmeny diela a každé použitie diela je podmienené udelením súhlasu autora.

zmena / issue	VYKONAL / by	PODPIS / signature	DÁTUM / date	POZNÁMKA / note
kreslil / drawn by	Daniel Benčík			<p>JAKAB DESIGN STUDIO s.r.o. Krátka 7, 945 01 Komárno SLOVAKIA ☎ : +421-35-7713119 Email: jakabdstudio@gmail.com</p>
projektant / designer	Ing. Jakab Béla	4778+Z+A1		
H. I. P. / chief designer				
zodp. projektant / resp. designer	Ing. JAKAB Béla			
autor / author				
vypracoval / made by	JAKAB DESIGN STUDIO s.r.o.			
investor / investor	Mesto Komárno			
názov akcie / title	Dispozičné zmeny v časti "B" - 2.NP - Dôstojníckeho pavilónu v Komárne			
miesto stavby / destination	Komárno			
stavebný objekt / department	SO 01 - časť "B"	číslo zákazky / order no.	23/2016	číslo sady / copy no.
časť / part	Architektúra	mierka / scale	1 : 50	
názov výkresu / description	Pôdorys 2.NP	číslo výkresu / drawing no.	J 01	
		dátum vyprac. / date the	máj 2016	
stupeň dokum. / document stage	PROJEKT PRE REALIZÁCIU STAVBY	formát / format	4A4	
		tituľ / print		