

Mesto Komárno, Námestie gen. Klapku č. 1, 945 01 Komárno

Výzva na predkladanie cenovej ponuky

1. Identifikácia verejného obstarávateľa:

Názov organizácie: Mesto Komárno
IČO: 00306525
DIČ: 2021035731
Sídlo organizácie: Námestie gen. Klapku č. 1, 945 01 Komárno
Kontaktná osoba: Ing. Andrea Kabátová
Telefón: 035/2851 223
E-mail: tender@komarno.sk
Kontaktná osoba pre technické veci: Zuzana Zahorecová
Telefón: 035/2851 326
E-mail: oupa2@komarno.sk

2. Predmet zákazky a typ zmluvy:

- Názov zákazky: „Rekonštrukcia hygienických zariadení a kanalizácie MŠ na Lodnej ul. - blok F,G v Komárne - II.“
- Druh zákazky: ZNH – stavebné práce.
- Miesto dodania: Materská škola na Lodnej ul. v Komárne parc. č. 1442 v k. ú. Komárno
- Na dodanie predmetu zákazky bude uzatvorená zmluva o dielo.

3. Opis predmetu zákazky:

- Predmetom zákazky je rekonštrukcia hygienických zariadení blokov F a G materskej školy a rekonštrukcia úseku vonkajšej kanalizácie v súlade s výkazom výmer a priloženou projektovou dokumentáciou. Jedná sa o rekonštrukciu miestností č. F.05, F.06, F.10, G.03, G.04 a G10. Zariaďovacie predmety budú napojené na jestvujúce rozvody vody a kanalizácie okrem miestnosti č. G10, ktorej rozvod ležatej kanalizácie bude vymenený až po zaústenie do šachty.
- Predmet obstarávania požaduje verejný obstarávateľ oceniť v súlade s výkazom výmer stavby, ktorý tvorí prílohu č. 1 výzvy.
- Stavebné výkresy z miesta dodania predmetu zákazky (príloha č.2 výzvy).
- Neumožňuje sa prijať žiadne variantné riešenie.
- Uchádzači môžu vykonať obhliadku miesta dodania zákazky v termíne, ktorý bude vopred telefonicky dohodnutý so zástupcom obstarávateľa Zuzanou Zahorecovou na tel. č. 035/2851326, alebo na mobile 0948955311.

4. Predpokladaná hodnota zákazky: 18.700,- € s DPH

5. Možnosť predloženia ponuky:

- Ponuka sa predkladá na celý predmet obstarávania v súlade s prílohou č.1, v ktorej je uvedený podrobný rozpis stavebných prác.

6. Podmienky financovania predmetu obstarávania:

- Predmet zákazky bude financovaný z rozpočtu verejného obstarávateľa.
- Verejný obstarávateľ neposkytuje zálohy na plnenie predmetu zákazky.
- Predmet zákazky bude hradený bezhotovostnou platbou.
- Faktúra bude vystavená po dodaní predmetu zákazky na základe zápisničného odovzdania a prevzatia diela obstarávateľovi.
- Splatnosť faktúry je 30 dní odo dňa doručenia faktúry obstarávateľovi.

7. Podmienky účasti uchádzačov:

- Doklad o oprávnení podnikateľ na daný predmet zákazky.

- Čestné prehlásenie, že uchádzač nemá voči mestu alebo ním riadeným organizáciám alebo založeným spoločnostiam dlhy (napr. na daniach a poplatkoch TKO, na zaplatení kúpnej ceny, na nájomnom za byt, nebytový priestor a pod.).

8. Náklady na ponuku:

- Všetky náklady a výdavky spojené s prípravou a predložením ponuky znáša uchádzač bez akéhokoľvek finančného nároku na verejného obstarávateľa.

9. Obsah cenovej ponuky:

Ponuka predložená uchádzačom na celý predmet zákazky musí obsahovať:

- Ponúknutú cenu na predmet zákazky, pričom kritériom na vyhodnotenie ponúk je najnižšia cena s DPH na celý sortiment obstarávania,
- identifikačné údaje uchádzača,
- doklad o oprávnení podnikat' na daný predmet zákazky,
- čestné prehlásenie v zmysle b.č.6
- ponuka musí byť vyhotovená v písomnej forme, musí byť vyhotovená písacím strojom alebo tlačiarenským výstupným zariadením výpočtovej techniky.

10. Miesto, lehota a spôsob predkladania ponuky:

- Uchádzač doručí svoju ponuku verejnému obstarávateľovi osobne na adresu: Mestský úrad Komárno, Pevnostný rad 3, 945 01 Komárno, alebo poštou na adresu: Mestský úrad Komárno, Nám. gen. Klapku č. 1, 945 01 Komárno.
- Uchádzač vloží ponuku do samostatného obalu.
- Obal musí byť uzatvorený a musí obsahovať nasledovné údaje:
 - adresu Mesta Komárna uvedenú vo výzve,
 - adresu uchádzača (uvedie sa názov alebo obchodné meno a adresa sídla alebo miesta podnikania uchádzača),
- obal musí byť označený - „Rekonštrukcia hygienických zariadení a kanalizácie MŠ Lodná – blok F,G“ II. - NEOTVÁRAŤ.

11. Termín doručenia cenovej ponuky: do 27. novembra 2013 do 12.00 hod.

- Ponuky zaslané po tomto termíne nebudú vyhodnocované.

12. Kritériá a hodnotenie ponúk ponúk:

- Na základe predložených cenových ponúk, verejný obstarávateľ zostaví poradie uchádzačov, pričom kritériom je najnižšia cena s DPH za celý predmet obstarávania.

13. Oznámenie o výsledku vyhodnotenia ponúk:

- Po vyhodnotení cenových ponúk, oznámenie o výsledku vyhodnotenia verejný obstarávateľ zašle iba úspešnému uchádzačovi.

14. Použitie elektronickej aukcie:

- áno

15. Doplnujúce informácie:

- Ak úspešný uchádzač z akéhokoľvek dôvodu odstúpi od podpisu zmluvy o dielo, verejný obstarávateľ môže vyzvať na uzavretie zmluvy ďalšieho uchádzača v poradí.
- Verejný obstarávateľ si vyhradzuje právo neprijat' ani jednu ponuku z predložených ponúk v prípade, že predložené ponuky nebudú výhodné pre verejného obstarávateľa alebo budú v rozpore s finančnými možnosťami verejného obstarávateľa.



MUDr. Anton Marek
primátor mesta

ZMLUVA O DIELO Č.

uzatvorená podľa § 536 a nasled. Obchodného zákonníka, zákon č. 513/1991 Zb. v znení neskorších predpisov

ČI. I ZMLUVNÉ STRANY

1.1. Objednávateľ:

Názov: Mesto Komárno
Adresa : Námestie generála Klapku 1, 945 01 Komárno
Zastúpený: MUDr. Anton Marek, primátor
Bankové spojenie: OTP Banka Slovensko, a. s.
Číslo účtu: 7408930/5200
IČO: 00 306 525
DIČ: 2021035731
Telefón: 035 / 2851212
Fax : 035 / 7702 703
e-mail: primator@komarno.sk

/ďalej len „objednávateľ“/

1.2. Zhotoviteľ :

Názov:
Sídlo :
Štatutárny orgán:
Osoba zodpovedná za plnenie zmluvy:
IČO:
DIČ :
IČ DPH :
Bankové spojenie :
Číslo účtu :
Telefón, fax :
e-mail :
Údaj o zápise v obchodnom alebo inom registri :

/ďalej len „zhotoviteľ“/

Podkladom pre uzavretie tejto zmluvy o dielo (ďalej len „zmluva“) je výsledok obstarávania v zmysle zákona č. 25/2006 Z.z. o verejnom obstarávaní a o zmene doplnení niektorých zákonov v znení neskorších predpisov (ďalej len „zákon o verejnom obstarávaní“) na predmet obstarávania **„Rekonštrukcia hygienických zariadení a kanalizácie MŠ na Lodnej ul., blok F,G v Komárne“**. Objednávateľ na obstaranie predmetu tejto zmluvy použil postup verejného obstarávania – verejnú súťaž – zákazka s nízkou hodnotou.

ČI. II PREDMET ZMLUVY

- 2.1. Predmetom zmluvy je zhotovenie stavby „Rekonštrukcia hygienických zariadení a kanalizácie MŠ na Lodnej ul., blok F,G v Komárne“ v súlade s výkazom výmer oceneným zhotoviteľom (Príloha č. 1 zmluvy) a stavebnými výkresmi z októbra 2013, vypracovanými autorizovanou stavebnou inžinierkou Ing. Beátou Sádeckou (Príloha č. 2 zmluvy).
- 2.2. Uzavretím tejto zmluvy o dielo zmluvné strany prejavujú svoju vôľu dohodnúť podmienky a spôsob realizácie predmetu zmluvy.

- 2.3. Zhotoviteľ sa zaväzuje zhotoviť pre objednávateľa dielo uvedené v bode 2.1. tohto článku, ktoré bude zhotovené v rozsahu a v súlade s oceneným výkazom výmer a vypracovanými stavebnými výkresmi, podľa podmienok dohodnutých v tejto zmluve i v súlade s požiadavkami objednávateľa a riadne a včas zhotovené dielo odovzdať objednávateľovi.
- 2.4. Zhotoviteľ sa zaväzuje vykonať dielo vo vlastnom mene a na vlastnú zodpovednosť.
- 2.5. Objávateľ sa zaväzuje dielo zhotovené v súlade s touto zmluvou prevziať a zaplatiť zaň dohodnutú cenu podľa platobných podmienok dohodnutých v tejto zmluve.
- 2.6. Zhotoviteľ potvrdzuje, že sa v plnom rozsahu zoznámil s rozsahom a povahou diela, že sú mu známe technické a kvalitatívne podmienky k realizácii diela a disponuje s takými kapacitami a odbornými znalosťami, ktoré sú k zhotoveniu diela potrebné.

Čl. III KVALITA PREDMETU ZMLUVY

- 3.1. Dielo musí byť zhotovené v súlade s podmienkami uvedenými v čl. II. tejto zmluvy, nesmie mať žiadne vady a nedostatky brániace jeho riadnemu užívaniu alebo spôsobujúce rýchlejšie opotrebenie diela.
- 3.2. Zhotoviteľ realizujúci zmluvne dohodnuté práce je povinný dokladovať kvalitu vykonaných prác od zahájenia po ukončenie diela dokumentmi (napr.):
- doklady o odovzdaní a preberaní rozhodujúcich dodávok,
 - záručné listy, atesty výrobkov, revízne správy, certifikáty,
 - doklady o odstránení väd a nedorobkov,
 - protokol o vykonaní komplexných skúšok,
 - zápisom o odovzdaní a prevzatí diela.
- 3.3. Zhotoviteľ ručí za skutočnosť, že zabudované materiály a dodávky diela sú prvej akosti a vyhovujú platným normám a predpisom.

IV. CENA DIELA

- 4.1. Zmluvné strany sa dohodli na pevnej a maximálnej cene diela, ktorá je stanovená v zmysle zákona NR SR č.18/1996 Z.z. o cenách v znení neskorších predpisov a vyhlášky MF SR č.87/1996 Z.z., ktorou sa vykonáva zákon o cenách v znení neskorších predpisov, za dohodnutých podmienok vo výške:

Cena spolu bez DPH	EUR
DPH 20 %	EUR

Cena diela celkom	EUR
-------------------	-----

Slovom:

=====

- 4.2. Cena diela, dohodnutá medzi oboma zmluvnými stranami, zahŕňa všetky vykazané a ocenené práce a dodávky, odborné posudky, vyjadrenia, skúšky a ďalšie súvisiace práce zhotoviteľa, ktoré budú potrebné či už pri realizácii alebo potrebné k prevzatíu a kolaudácii diela a jeho odovzdaníu do užívania.
- 4.3. Ak zhotoviteľ neocení niektorú položku vo výkaze výmer, alebo zmenil jej množstvo oproti výkazu výmer, má sa za to, že cenový rozdiel je zahrnutý v iných sadzbách a cenách ostatných položiek ponukovej ceny zhotoviteľa a preto nemá nárok na úhradu v prípade, že

neocenená položka, ako aj zmenené množstvo položky boli použité na vykonanie diela zavinením zhotoviteľa.

- 4.4. Bez písomného súhlasu objednávateľa a projektanta nemôžu byť pre realizáciu diela použité iné materiály a zariadenia oproti projektovej dokumentácii. Zhotoviteľ zodpovedá za to, že pri realizácii diela nepoužije materiál, o ktorom je v dobe jeho zabudovania známe, že je škodlivý, resp. je po záručnej dobe alebo vykazuje iné vady a nedostatky.
- 4.5. Zhotoviteľ sa nemôže dovolávať a uplatňovať nároky na zvýšenie ceny diela v prípadoch:
 - a) vlastných chýb,
 - b) nepochopenia zadania,
 - c) nedostatkov riadenia a koordinácie činností pri príprave a realizácii diela,
 - d) zvýšenia cien dodávok a prác pre dielo.
- 4.6. Zhotoviteľ nesmie zrealizovať prípadné navyše práce bez predchádzajúceho písomného súhlasu objednávateľa a uzatvoreného dodatku k ZoD na tieto práce navyše. V prípade, ak zhotoviteľ vykoná navyše práce bez predchádzajúceho písomného súhlasu objednávateľa, nemá nárok na zaplatenie za takto vykonané práce.

ČI. V ČAS PLNENIA

- 5.1. Termín začatia diela: najneskôr do 3 dní odo dňa účinnosti tejto zmluvy.
Termín ukončenia diela: najneskôr do 3 týždňov odo dňa účinnosti tejto zmluvy.
- 5.2. Dodržiavanie termínu podľa bodu 5.1. zmluvy je podmienené riadnym a včasným spolupôsobením objednávateľa dohodnutým v tejto zmluve.
- 5.3. Zhotoviteľ je povinný bez meškania písomne informovať objednávateľa o vzniku akejkoľvek udalosti, ktorá bráni alebo sťažuje realizáciu predmetu diela dôsledkom čoho je predĺženie času plnenia podľa bodu 5.1. tejto zmluvy.
- 5.4. V prípade prerušenia prác z dôvodu na strane objednávateľa alebo z dôvodu tzv. vyššej moci, zmluvné strany si dohodnú nový termín dokončenia predmetu zmluvy, pričom predĺženie lehoty plnenia bude primerané dobe, na ktorú treba vykonanie prác prerušiť.

ČI. VI PLATOBNÉ PODMIENKY

- 6.1. Na plnenie zmluvy sa neposkytuje preddavok ani záloha.
- 6.2. Zhotoviteľ zostaví súpis vykonaných prác a dodávok, ktoré ocení podľa položiek uvedených vo výkaze výmer. Súpis vykonaných prác a dodávok skontroluje a následne sa k tomu vyjadrí do 3 pracovných dní poverený zástupca objednávateľa - Zuzana Zahorecová ako technický dozor objednávateľa. Ak súpis má vady, bude vrátený zhotoviteľovi na prepracovanie. Objednávateľ si vyhradzuje právo uhradiť iba zrealizované a písomne odsúhlasené práce a dodávky.
- 6.3. Zhotoviteľ má právo na zaplatenie dodávky prác po písomnom odovzdaní a prevzatí diela, vo fakturácii so splatnosťou 30 dní od doručenia faktúry v prípade, že faktúra nemá vecné a formálne nedostatky. V prípade, že faktúra nebude obsahovať príslušné náležitosti, objednávateľ ju vráti na doplnenie alebo prepracovanie. V takomto prípade sa preruší plynutie lehoty splatnosti a nová lehota splatnosti začne plynúť dňom nasledujúcim po dni doručenia opravenej faktúry objednávateľovi.
- 6.4. Objednávateľ si vyhradzuje právo zadržať 10% z ceny diela do doby odstránenia väd a nedorobkov uvedených v zápisnici z preberacieho konania.
- 6.5. Objednávateľ si vyhradzuje právo účtovať vo faktúre všetky zmluvné pokuty, ktoré zhotoviteľovi vzniknú prípadným nedodržaním zmluvných podmienok tejto zmluvy.

ČI. VII PODMIENKY ZHOTOVENIA DIELA

7.1. Odobzdanie staveniska

- 7.1.1 Objednávateľ protokolárne odovzdá zhotoviteľovi stavenisko do 2 dní po podpise zmluvy o dielo. Túto skutočnosť zaznamenajú zmluvné strany v stavebnom denníku.
- 7.1.2 Bezdôvodné odmietnutie prevzatia staveniska zhotoviteľom sa považuje za podstatné porušenie tejto zmluvy.

7.2. Povinnosti a spolupôsobenie objednávateľa

- 7.2.1. Odovzdá pri preberaní staveniska všetky potrebné rozhodnutia príslušných orgánov potrebné na zhotovenie diela, ktorým je oznámenie k ohláseniu stavebných úprav.
- 7.2.2. Odovzdá zhotoviteľovi dve vyhotovenia stavebných výkresov.
- 7.2.3. Prostredníctvom svojich oprávnených osôb zaznamenáva a potvrdzuje preberanie vykonaných prác v stavebnom denníku.
- 7.2.4. Je oprávnený kontrolovať dielo v každom stupni jeho zhotovovania. Ak pri kontrole zistí, že zhotoviteľ porušuje svoje povinnosti má právo žiadať, aby zhotoviteľ odstránil vady vzniknuté vadným zhotovovaním diela a ďalej ho zhotovoval riadne. V prípade, že zhotoviteľ v primeranej dobe, dohodnutej v stavebnom denníku, nevyhoví týmto požiadavkám objednávateľa považuje sa to za podstatné porušenie zmluvy a objednávateľ je oprávnený odstúpiť od tejto zmluvy.
- 7.2.5. Objednávateľ určí technický dozor s preukázateľnou odbornou kvalifikáciou, ktorý bude kontrolovať realizáciu stavebných prác a odsúhlasovať vykonané práce evidované v stavebnom denníku.

7.3. Povinnosti zhotoviteľa

- 7.3.1 Zástupca zhotoviteľa (uviesť konkrétnu osobu) – stavbyvedúci je povinný viesť stavebný denník, do ktorého bude zapisovať všetky skutočnosti rozhodujúce pre zhotovenie diela a predkladať stavebný denník technickému dozorcovi objednávateľa denne. K zápisom zástupcu objednávateľa sa má vyjadriť do troch pracovných dní, inak sa má za to, že s obsahom zápisu súhlasí. Zhotoviteľ určí stavbyvedúceho s preukázateľnou odbornou kvalifikáciou, ktorý bude organizovať, riadiť, koordinovať a zodpovedať za stavebné práce a iné činnosti ako aj zodpovedať za realizované práce a dodávky na stavenisku.
- 7.3.2 Zhotoviteľ sa bude riadiť východiskovými podkladmi objednávateľa, jeho pokynmi, zápsmi, dohodami oprávnených pracovníkov zmluvných strán, rozhodnutiami a vyjadreniami dotknutých orgánov štátnej správy.
- 7.3.3 Zhotoviteľ sa zaväzuje vykonať dielo za podmienky, že minimálne 80% objemu prác bude vykonávať vlastnými zamestnancami.
- 7.3.4 Zhotoviteľ je v súlade s ust. § 551 Obchodného zákonníka povinný bez zbytočného odkladu upozorniť na nevhodnú povahu alebo vady vecí, podkladov alebo pokynov daných mu objednávateľom na vyhotovenie diela, ak zhotoviteľ mohol túto nevhodnosť zistiť pri vynaložení odbornej spôsobilosti.

- 7.3.5 Ak zhotoviteľ zistí skryté prekážky na mieste kde má dielo zhotoviť a ktoré mu bránia zhotoviť dielo riadne, je povinný ihneď takéto prekážky oznámiť objednávateľovi.
- 7.3.6 Zhotoviteľ je povinný zabezpečiť dielo proti krádeži a poškodeniu. Zhotoviteľ znáša nebezpečenstvo škody na zhotovovanom diele do doby písomného odovzdania diela objednávateľovi.
- 7.3.7 Zhotoviteľ v plnom rozsahu zodpovedá za bezpečnosť a ochranu zdravia všetkých osôb v priestore staveniska a vykoná také bezpečnostné opatrenia, aby nedošlo k ohrozeniu osôb v okolí staveniska na verejnom priestranstve. Zabezpečí vo svojej réžii pracovníkov osobnými ochrannými pomôckami pre ochranu zdravia. Odborné práce musia byť vykonané len pracovníkmi zhotoviteľa alebo jeho dodávateľov, ktorí majú príslušnú kvalifikáciu na vykonanie týchto prác. Z dôvodu výkonu stavebných prác aj počas prevádzky MŠ, zhotoviteľ je povinný prijať a vykonať potrebné opatrenia na zabezpečenie bezpečnosti detí a personálu v MŠ po celú dobu zhotovovania diela.
- 7.3.8 Zhotoviteľ zodpovedá za poriadok a čistotu v mieste a počas vykonávania diela a je povinný v priebehu výstavby odstraňovať na vlastné náklady odpady a nečistoty, ktoré sú výsledkom jeho činnosti.
- 7.3.9 Materiály, stavebné diely a výrobky zabezpečované zhotoviteľom musia byť dokladované certifikátmi v zmysle zákona č. 264/1999 Z.z. o technických požiadavkách na výrobky a posudzovaní zhody a o zmene a doplnení niektorých zákonov v znení neskorších predpisov a tie materiály, ktoré tieto doklady nebudú mať, resp. nebudú zodpovedať zmluve a požadovaným skúškam, musí zhotoviteľ na vlastné náklady odstrániť a nahradiť bezchybnými. Z tohto dôvodu vzniknuté škody znáša zhotoviteľ.
- 7.3.10 Zhotoviteľ berie na vedomie, že zhotovenie diela je závislé od poskytnutia finančných prostriedkov formou úveru pre objednávateľa. V prípade, ak objednávateľ nebude mať k dispozícii dostatok finančných prostriedkov na zhotovenie diela, zmluva nenadobudne účinnosť a k dôjde k jej zrušeniu bez povinnosti plnenia niektorej zo zmluvných strán.
- 7.3.11 Zhotoviteľ vykonáva činnosti spojené s predmetom diela na vlastnú zodpovednosť podľa zmluvy, pričom rešpektuje technické špecifikácie, právne a technické predpisy, vyhlášky platné v SR, najmä stavebný zákon, zákon o BOZP, vyhlášku o bezpečnosti práce a technických zariadení pri stavebných a montážnych prácach, zákon o životnom prostredí, zákon o odpadoch a o nakladaní s odpadmi, zákon o ovzduší, zákon o vodách, zákon o požiarnej ochrane, Slovenské technické normy, zákon č. 264/1999 Z.z. o technických požiadavkách na výrobky a o zmenách a doplnení niektorých zákonov, Všeobecné technické požiadavky kvality stavieb. Zhotoviteľ je povinný preukázateľne poučiť všetkých zamestnancov pracujúcich na stavbe o bezpečnosti a ochrane zdravia pri práci.

ČI. VIII ODOVZDANIE A PREVZATIE DIELA

- 8.1. Povinnosť zhotoviť dielo riadne a včas splní zhotoviteľ odovzdaním diela objednávateľovi na základe protokolu o odovzdaní a prevzatí diela. Pripravenosť na odovzdanie je zhotoviteľ povinný oznámiť objednávateľovi písomne najmenej 3 dni vopred.
- 8.2. Súčasne s odovzdaním diela odovzdá zhotoviteľ objednávateľovi doklady:
- a) osvedčenie o vykonaných skúškach použitých materiálov a revízných skúškach,
 - b) certifikáty, atesty a záručné listy použitých materiálov,
 - c) zápisy o kontrole činností a častí diela zakrytých v priebehu jeho realizácie,

V opačnom prípade má dielo vady. Absencia niektorého z týchto dokladov je dôvodom pre nezačatie preberacieho konania.

- 8.3. Zhotoviteľ je povinný pri odovzdaní a prevzatí diela dielo odovzdať vyčistené od zvyšných materiálov, odpadov a nečistôt, ktoré sú výsledkom jeho činnosti tak, aby bolo možné dielo riadne prevziať a užívať.
- 8.4. Ak pri preberaní diela objednávateľ zistí, že dielo má vady, dielo neprevezme a spíše so zhotoviteľom zápis o zistených vadách, spôsobe a termíne ich odstránenia. Zhotoviteľ má povinnosť odovzdať dielo po odstránení týchto väd.

ČI. IX SANKCIE

- 9.1. Zmluvné strany sa dohodli, že zhotoviteľ je povinný zaplatiť objednávateľovi zmluvnú pokutu vo výške:
- a) 0,01% z celkovej ceny diela podľa bodu 4.1. tejto zmluvy za každý deň omeškania s plnením svojej povinnosti dodať dielo riadne a včas,
 - b) 0,01% z celkovej ceny diela podľa bodu 4.1. tejto zmluvy za každý deň omeškania, ak nevypratá stavenisko na vlastné náklady v lehote dohodnutej v bode 8.3. tejto zmluvy,
 - c) 0,01% z celkovej ceny diela podľa bodu 4.1 tejto zmluvy za každý deň omeškania, ak zhotoviteľ ani po písomnej výzve v lehote určenej v predmetnej výzve neodstráni vadu diela,
 - d) 0,01% z celkovej ceny diela podľa bodu 4.1. tejto zmluvy za každý deň omeškania, ak nenastúpil na odstránenie reklamácií v záručnej dobe v lehote do 2 pracovných dní.
- 9.2. V prípade, že počas vykonávania diela objednávateľ zistí, že zhotoviteľ nedodrжал kvalitatívne parametre určené pre vykonanie diela v zmysle tejto zmluvy, objednávateľ má nárok na zmluvnú pokutu vo výške 0,01% z celkovej ceny diela za každý zistený nedostatok. Zaplatením zmluvnej pokuty nie je dotknutá povinnosť zhotoviteľa vykonať dielo v súlade s touto zmluvou.
- 9.3. V prípade omeškania objednávateľa s úhradou platieb alebo vyúčtovania ceny za dielo, má zhotoviteľ nárok na úrok z omeškania vo výške 0,01% z dlžnej sumy za každý deň omeškania.
- 9.4. Zmluvnými pokutami nie je dotknutý nárok zmluvných strán na uplatnenie náhrady škody.

ČI. X. ZODPOVEDNOSŤ ZA VADY, ZÁRUKA ZA KVALITU

- 10.1. Zhotoviteľ zodpovedá za to, že dielo bude vyhotovené riadne v súlade s ustanovením čl. II. a bude mať vlastnosti dohodnuté v tejto zmluve.
- 10.2. Dielo má vady ak:
- a) nie je dodané v požadovanej kvalite,
 - b) vykazuje nedorobky, t.j. nie je vykonané v celom rozsahu,
 - c) sú vady v dokladoch nutných na užívanie podľa bodu 8.2. tejto zmluvy,
 - d) má právne vady v zmysle § 559 Obchodného zákonníka alebo je dielo zaťažené inými právami tretích osôb.
- 10.3. Zhotoviteľ nezodpovedá za vady, ktoré boli priamo spôsobené použitím podkladov alebo vecí prevzatých od objednávateľa a zhotoviteľ ani pri vynaložení všetkej starostlivosti nemohol zistiť ich nevhodnosť, prípadne na ňu písomne upozornil objednávateľa, ale ten na ich použitie písomne trval.

- 10.4. Záručná lehota na dielo je 60 mesiacov a začína plynúť dňom protokolárneho prevzatia diela objednávateľom a neplynie v čase, kedy objednávateľ nemohol dielo užívať pre vady, za ktoré zodpovedá zhotoviteľ. Záručná doba na technologické časti diela a zariadenia je podľa záruky, ktorú udáva výrobca.
- 10.5. Zárukou zhotoviteľ preberá záväzok, že predmet diela bude počas záručnej lehoty spôsobilý na použitie na dohodnutý účel a zachová si dohodnuté vlastnosti a kvalitu v čase svojej životnosti.
- 10.6. Objednávateľ sa zaväzuje, že reklamáciu vady diela uplatní bezodkladne po jej zistení písomne. Za písomne uplatnenú reklamáciu sa považuje aj reklamácia podaná elektronicky (emailom) a zároveň listovou zásielkou.
- 10.7. Za skryté vady zodpovedá zhotoviteľ počas záručnej doby odo dňa odovzdania diela objednávateľovi. Skryté vady sú tie, ktoré objednávateľ nemohol zistiť pri odovzdaní a prevzatí diela a ktoré sa vyskytnú v záručnej lehote. Tieto vady je objednávateľ povinný reklamovať u zhotoviteľa bezodkladne po ich zistení podľa bodu 10.6 tejto zmluvy.
- 10.8. Zhotoviteľ sa zaväzuje začať s odstraňovaním väd diela do 2 pracovných dní od prijatia písomnej reklamácie podľa bodu 10.6. tejto zmluvy a vady odstrániť v čo najkratšom čase, ktorého dĺžku dohodnú zmluvné strany písomne.
- 10.9. Havarijné stavy zhotoviteľ je povinný odstrániť bezodkladne po ich nahlásení objednávateľom.
- 10.10. Ak zhotoviteľ neodstráni vady diela v dohodnutej lehote, objednávateľ má právo zabezpečiť ich odstránenie na náklady zhotoviteľa.
- 10.11. V prípade, ak z dôvodu vady diela vznikne navyš práca na diele, zhotoviteľ sa zaväzuje uhradiť objednávateľovi náhradu škody v plnej výške ceny vzniknutej navyš práce.

ČI. XI ZODPOVEDNOSŤ ZA ŠKODU

- 11.1. Zhotoviteľ zodpovedá za všetky škody, ktoré vzniknú objednávateľovi alebo tretej osobe v dôsledku porušenia jeho povinností, vyplývajúcich z tejto zmluvy.
- 11.2. V prípade vzniku škody porušením povinností vyplývajúcich z tejto zmluvy ktoroukoľvek zmluvnou stranou, má druhá strana nárok na úhradu vzniknutej škody.

ČI. XII PRECHOD VLASTNÍCTVA A NEBEZPEČENSTVO ŠKODY

- 12.1. Vlastnícke právo k zhotovenému dielu prechádza na objednávateľa protokolárnym odovzdaním predmetu zmluvy objednávateľovi a zaplatením dohodnutej ceny.
- 12.2. Nebezpečenstvo škody na diele ako aj na veciach a materiáloch potrebných na zhotovenie diela znáša zhotoviteľ až do času protokolárneho prevzatia diela objednávateľom kedy sa stáva vlastníkom diela.

ČI. XIII ODSTÚPENIE OD ZMLUVY

- 13.1. Ak sa porušenie zmluvnej povinnosti zmluvnou stranou považuje v zmysle tejto zmluvy alebo v zmysle § 345 Obchodného zákonníka za podstatné porušenie zmluvy, môže oprávnená

strana od zmluvy odstúpiť pokiaľ to oznámi písomne druhej zmluvnej strane bez zbytočného odkladu, najneskôr však do 10 dní potom, ako sa o jej porušení dozvedela.

- 13.2. Objednávateľ môže od zmluvy odstúpiť aj v týchto prípadoch:
- zhotoviteľ do 7 dní od prevzatia staveniska nezačne s realizáciou prác,
 - z dôvodu meškania, ak je vážne ohrozený termín ukončenia predmetu plnenia zmluvy,
 - z dôvodu opustenia staveniska zhotoviteľom na dobu dlhšiu ako 7 dní, nedodržanie kvality prác a materiálov, podvodu, neschopnosti a pod.,
 - ak sa situácia zhotoviteľa zmenila do takej miery, že technické alebo finančné záruky ktoré ponúka, nie sú adekvátne vzhľadom na povahu a dôležitosť prác a dodávok podľa tejto zmluvy,
 - z dôvodu porušenia podmienok a podkladov súťaže zhotoviteľom, do ktorej zhotoviteľ predložil súťažnú ponuku a ktorú objednávateľ prijal,
 - dielo je zhotoviteľom vykonávané vadne, nekvalitne alebo nezodpovedá požiadavkám stanoveným zmluvou alebo príslušným normám a právnym predpisom,
 - zhotoviteľ neodstráni nedostatky a vady diela v primeranej dodatočnej lehote poskytnutej objednávateľom,
 - z dôvodu neposkytnutia úveru z banky na realizovanie predmetu diela, čo objednávateľ zhotoviteľovi bezodkladne písomne oznámi,
 - z dôvodu porušenia povinnosti stanovenej v článku VII. odsek 7.3. bod 7.3.3. tejto zmluvy,
 - bez predchádzajúceho písomného súhlasu objednávateľa prevedie práva a záväzky vyplývajúce z tejto zmluvy na tretie osoby,
 - zhotoviteľ stratil akékoľvek oprávnenie na výkon podnikateľskej činnosti nevyhnutnej na riadne a včasné zhotovenie diela v súlade s príslušnými právnymi predpismi,
 - ak sa ktorékoľvek vyhlásenie alebo ubezpečenie zhotoviteľa uvedené v tejto zmluve ukáže ako nepravdivé alebo nesprávne.
- 13.3. V prípade, ak dôjde k odstúpeniu od tejto zmluvy bez zavinenia objednávateľa, objednávateľ je oprávnený fakturovať zhotoviteľovi zmluvnú pokutu vo výške 10 % z dohodnutej ceny diela uvedeného v článku IV. bod 4.1 tejto zmluvy.
- 13.4. Odstúpením od zmluvy zmluva zaniká dňom doručenia prejavu vôle oprávnenej strany druhej zmluvnej strane.
- 13.5. Odstúpením od zmluvy zanikajú všetky práva a povinnosti strán zo zmluvy okrem nárokov na náhradu škody, nárokov na dovtedy uplatnené zmluvné, resp. zákonné sankcie a nárokov vyplývajúcich z ustanovení tejto zmluvy a poskytovaní záruky a zodpovednosti za vady diela, ktoré bolo do odstúpenia zrealizované.
- 13.6. Vysporiadanie pohľadávok z titulu odstúpenia od zmluvy:
- časť diela zhotoveného do odstúpenia od zmluvy sa stáva vlastníctvom objednávateľa,
 - práce realizované ku dňu odstúpenia od zmluvy sa vyúčtujú podľa zmluvných cien v preukázateľnom rozsahu,
 - práce vykonané do odstúpenia od zmluvy vysporiada zhotoviteľ faktúrou, ktorá bude mať náležitosti daňového dokladu do 14 dní od odstúpenia od zmluvy.
- 13.7. V prípade predčasného ukončenia zmluvy zhotoviteľ je povinný najneskôr do 5 pracovných dní odo dňa účinnosti odstúpenia protokolárne odovzdať objednávateľovi všetky veci a doklady prevzaté od neho za účelom zhotovenia diela, ako aj atesty, revízie, potvrdenia a doklady týkajúce sa dovtedy zhotovených častí diela.
- 13.8. V prípade zániku zmluvy zhotoviteľ bezodkladne, najneskôr však do 5 pracovných dní opustí stavenisko, odstráni zariadenie staveniska a stavenisko vyčistí od odpadov a nečistôt, ktoré vznikli jeho činnosťou.

ČI. XIV ZÁVEREČNÉ USTANOVENIA

- 14.1. Na vzťahy medzi zmluvnými stranami vyplývajúce z tejto zmluvy, ale ňou výslovne neupravené sa vzťahujú príslušné ustanovenia Obchodného zákonníka a ostatných všeobecne záväzných právnych predpisov platných v SR.
- 14.2. Zmeny tejto zmluvy, ktoré nemajú vplyv na predmet diela, termín a cenu, môžu robiť zmluvné strany zápisom v stavebnom denníku.
- 14.3. Ostatné zmeny a doplnky zmluvy možno uskutočniť len písomne po predchádzajúcej dohode oboch zmluvných strán, inak je zmena či doplnenie neplatné.
- 14.4. Zmluva je vyhotovená v štyroch rovnopisoch, z ktorých tri sú určené pre objednávateľa a jeden pre zhotoviteľa.
- 14.5. Táto zmluva nadobúda platnosť dňom podpisu oprávnených zástupcov oboch zmluvných strán. Zmluvné strany berú na vedomie, že táto zmluva podlieha povinnému zverejneniu podľa zákona č. 211/2000 Z.z. o slobodnom prístupe k informáciám a o zmene a doplnení niektorých zákonov v znení neskorších predpisov.
- 14.6. Účinnosť tejto zmluvy je podmienená poskytnutím finančných prostriedkov formou úveru z banky pre objednávateľa.
- 14.7. Zmluvné strany zhodne vyhlasujú, že si túto zmluvu pred jej podpísaním riadne prečítali a s jej obsahom bez výhrad súhlasia. Ďalej vyhlasujú, že zmluva nebola uzatvorená v tiesni ani za nápadne nevýhodných podmienok, je prejavom ich slobodnej a vážnej vôle, na znak čoho ju vlastnoručne podpisujú.
- 14.8. Neoddeliteľnou súčasťou tejto zmluvy sú:
- Príloha č. 1 - ocenený výkaz výmer
 - Príloha č. 2 – stavebné výkresy v zmysle b.č.2.1. čl.II tejto zmluvy

V Komárne, dňa

V, dňa





za objednávateľa


za zhotoviteľa

Mesto Komárno zastúpené
MUDr. Anton Marek
primátor mesta

REKONŠTRUKCIA BUDOVY MŠ LODNÁ

- zabudovanie dverného otvoru š 800 mm, kvádrmi YTONG hr. 150 mm
- obnova náteru zárubní
- odstránenie stropných omietok uvoľnených z dôvodu prvlhania dažďovou vodou v množstve cca 30 % z celkovej plochy
- kompletná výmena zariadenovacích predmetov s odfovacimi stenkami
- odstránenie pôvodných obkladov a realizovanie nových obkladov stien do výšky 2,1 m
- odstránenie jestv. sprchovacieho kútu a nahradenie novou typizovanou sprchou rozmermi 900 x 750 mm


-  - asanované konštrukcie
-  - navrhované konštrukcie
-  - zabudované konštrukcie
-  - dlažba protišmyková

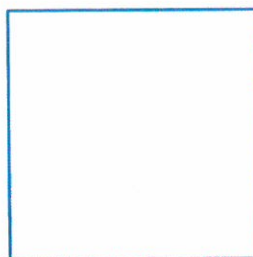

ZODP. PROJEKT.	ING. Beáta Sádecká, ul. Lúčová 48, KOMÁRNO	Ing. Beáta Sádecká ul. Lúčová 48 945 01 KOMÁRNO tel. 0907/988 607 IČO : 37 861 816	
AUTOR PROJ.	ING. Beáta Sádecká, ul. Lúčová 48, KOMÁRNO		
VYPRACOVAL	ING. Beáta Sádecká, ul. Lúčová 48, KOMÁRNO		
STAVEBNÍK	Mesto Komárno Nám. gen. Klapku 1, Komárno		
MIESTO STAVBY	Komárno, ul. Lodná parc.č.1443		
NÁZOV STAVBY	Rekonštrukcia budovy MŠ Lodná časť - umývárka	DÁTUM	10.2013
		STUPEŇ	
		FORMÁT	2 A4
OBSAH	Pódorys - blok G - navrhovaný stav	MIERKA	Č. VÝKRESU 1 : 50 A02

PŮDORYS - BLOK G - NAVRHOVANÝ STAV



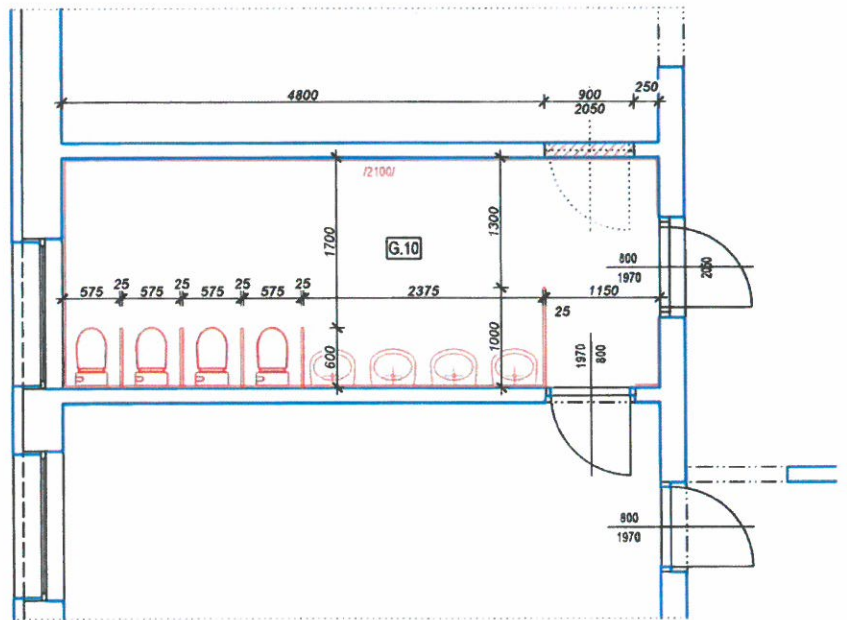

M 1 : 50




G.10	Umyváreň	13,70	keramická dlažba protišmyková	keram. obkl. do v 2,1 m
------	----------	-------	-------------------------------	-------------------------

REKONŠTRUKCIA BUDOVY MŠ LODNÁ

- zabudovanie dverného otvoru š 800 mm, kvádrmi YTONG hr. 150 mm
- obnova náteru zárubní
- odstránenie stropných omietok uvoľnených z dôvodu prvlhania dažďovou vodou v množstve cca 30 % z celkovej plochy
- kompletná výmena zariadení s odfarovacími stenkami
- odstránenie pôvodných obkladov a realizovanie nových obkladov stien do výšky 2,1 m
- odstránenie jestv. sprchovacieho kútu a nahradenie novou typizovanou sprchou rozmermi 900 x 750 mm


-  - asanované konštrukcie
-  - navrhované konštrukcie
-  - zabudované konštrukcie
-  - dlažba protišmyková

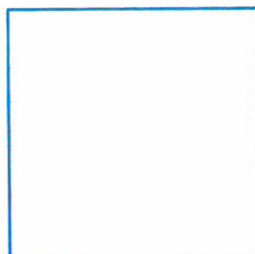

ZODP. PROJEKT.	ING. Beáta Sádecká, ul. Lúčová 48, KOMÁRNO	Ing. Beáta Sádecká ul. Lúčová 48 945 01 KOMÁRNO tel. 0907/988 607 IČO : 37 861 816		
AUTOR PROJ.	ING. Beáta Sádecká, ul. Lúčová 48, KOMÁRNO			
VYPRACOVAL	ING. Beáta Sádecká, ul. Lúčová 48, KOMÁRNO			
STAVEBNÍK	Mesto Komárno Nám. gen. Klapku 1, Komárno			
MIESTO STAVBY	Komárno, ul. Lodná	parc.č. 1443		
NÁZOV STAVBY	Rekonštrukcia budovy MŠ Lodná časť - umývárka		DÁTUM	10.2013
			STUPEŇ	
			FORMÁT	2 A4
OBSAH	Pôdorys - blok F - navrhovaný stav		MIERKA	Č. VÝKRESU
			1 : 50	A01

PŮDORYS - BLOK F - NAVRHOVANÝ STAV



M 1 : 50

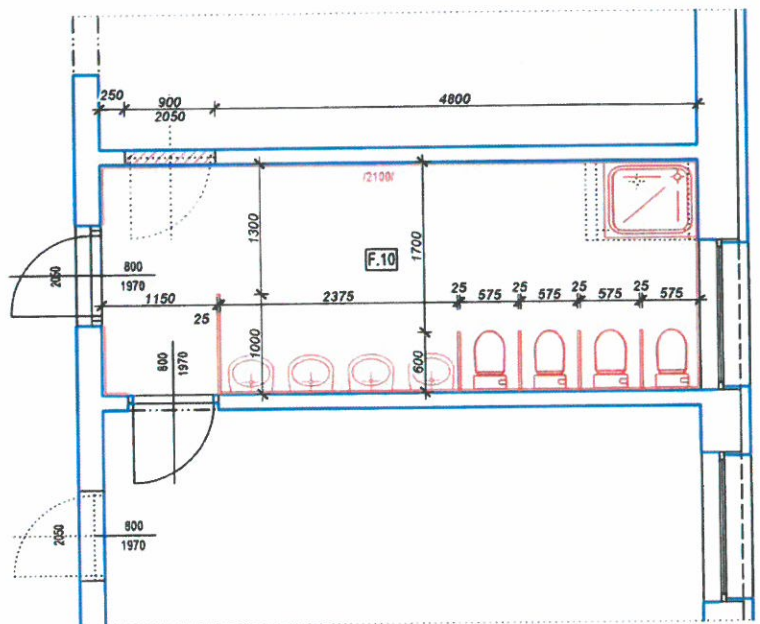

F.10	Umyvárň	13,70	keramická dlažba protišmyková	keram. obkl do v 2,1
------	---------	-------	-------------------------------	----------------------

- Blok F a G - vodovod

NUMER	NÁZOV MIESTNOSTI	PLOCHA [m ²]
F.11	Spoločenská miestnosť	36,60
F.12	Terasa	9,50
F.13	Spoločenská miestnosť	47,90
F.14	Chodba	33,90
G.01	Spojovacia chodba	8,80
G.02	Vstup	10,30
G.03	Prádlník	1,90
G.04	WC	1,10
G.05	Upratovačňa	1,10
G.06	Spojovacia chodba	3,20
G.07	Spoločenská miestnosť	36,60
G.08	Terasa	9,50
G.09	Spoločenská miestnosť	47,90
G.10	Umyvadlá	13,70
G.11	Šatňa	14,50
G.12	Šatňa	17,50

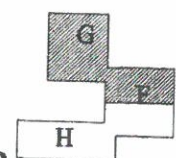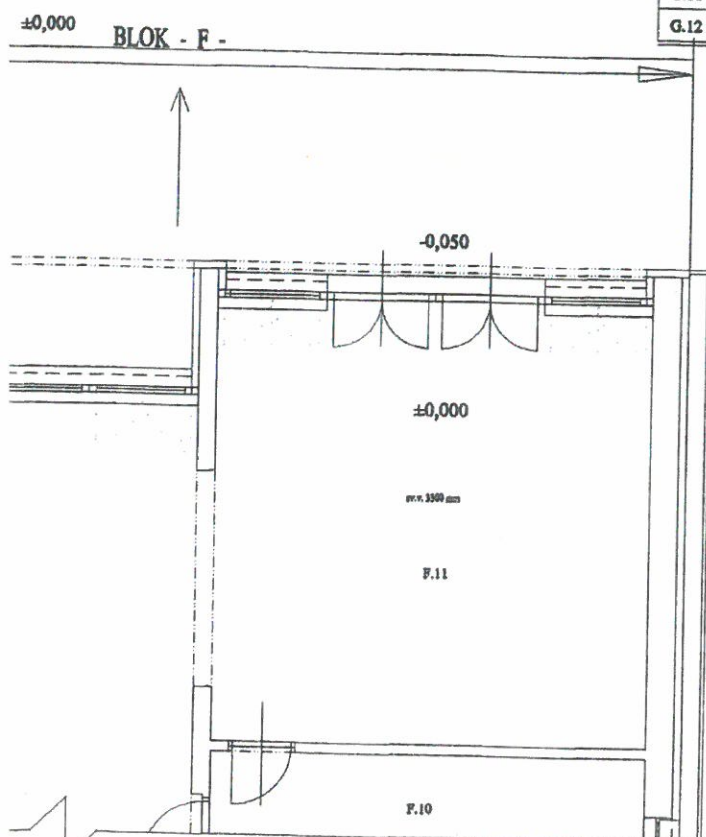

GABRIEL VERES
 odborne spôsobilý technik vo výstavbe
 s osvedčením SKSI č. J. T1 - 4002/2002
 Projektovanie stavieb
 podľa § 43c zákona č. 554/2001 Z.z.

Zdravotechnika


Zodp. proj.	Gabriel Veres
Vypracoval	Gabriel Veres
Investor	Mesto Komárno, Nám. gen. Klapku 1, Komárno
Miesto stavby	Komárno, č. parc.: 1443

Gabriel Veres	
Stavbárov 6/4, 945 01 Komárno	
IČO : 37199447, DIČ : 1044052680	
reg.č. : 839/2002	

Názov stavby
Rekonštrukcia budovy MŠ Lodná



Obsah
 Pôdorys blok F a G-vodovod

Dátum	09.2008
Stupeň	PD na stav.pov.
Formát	2xA4
Mierka	Číslo výkr.
1:100	ZT-11

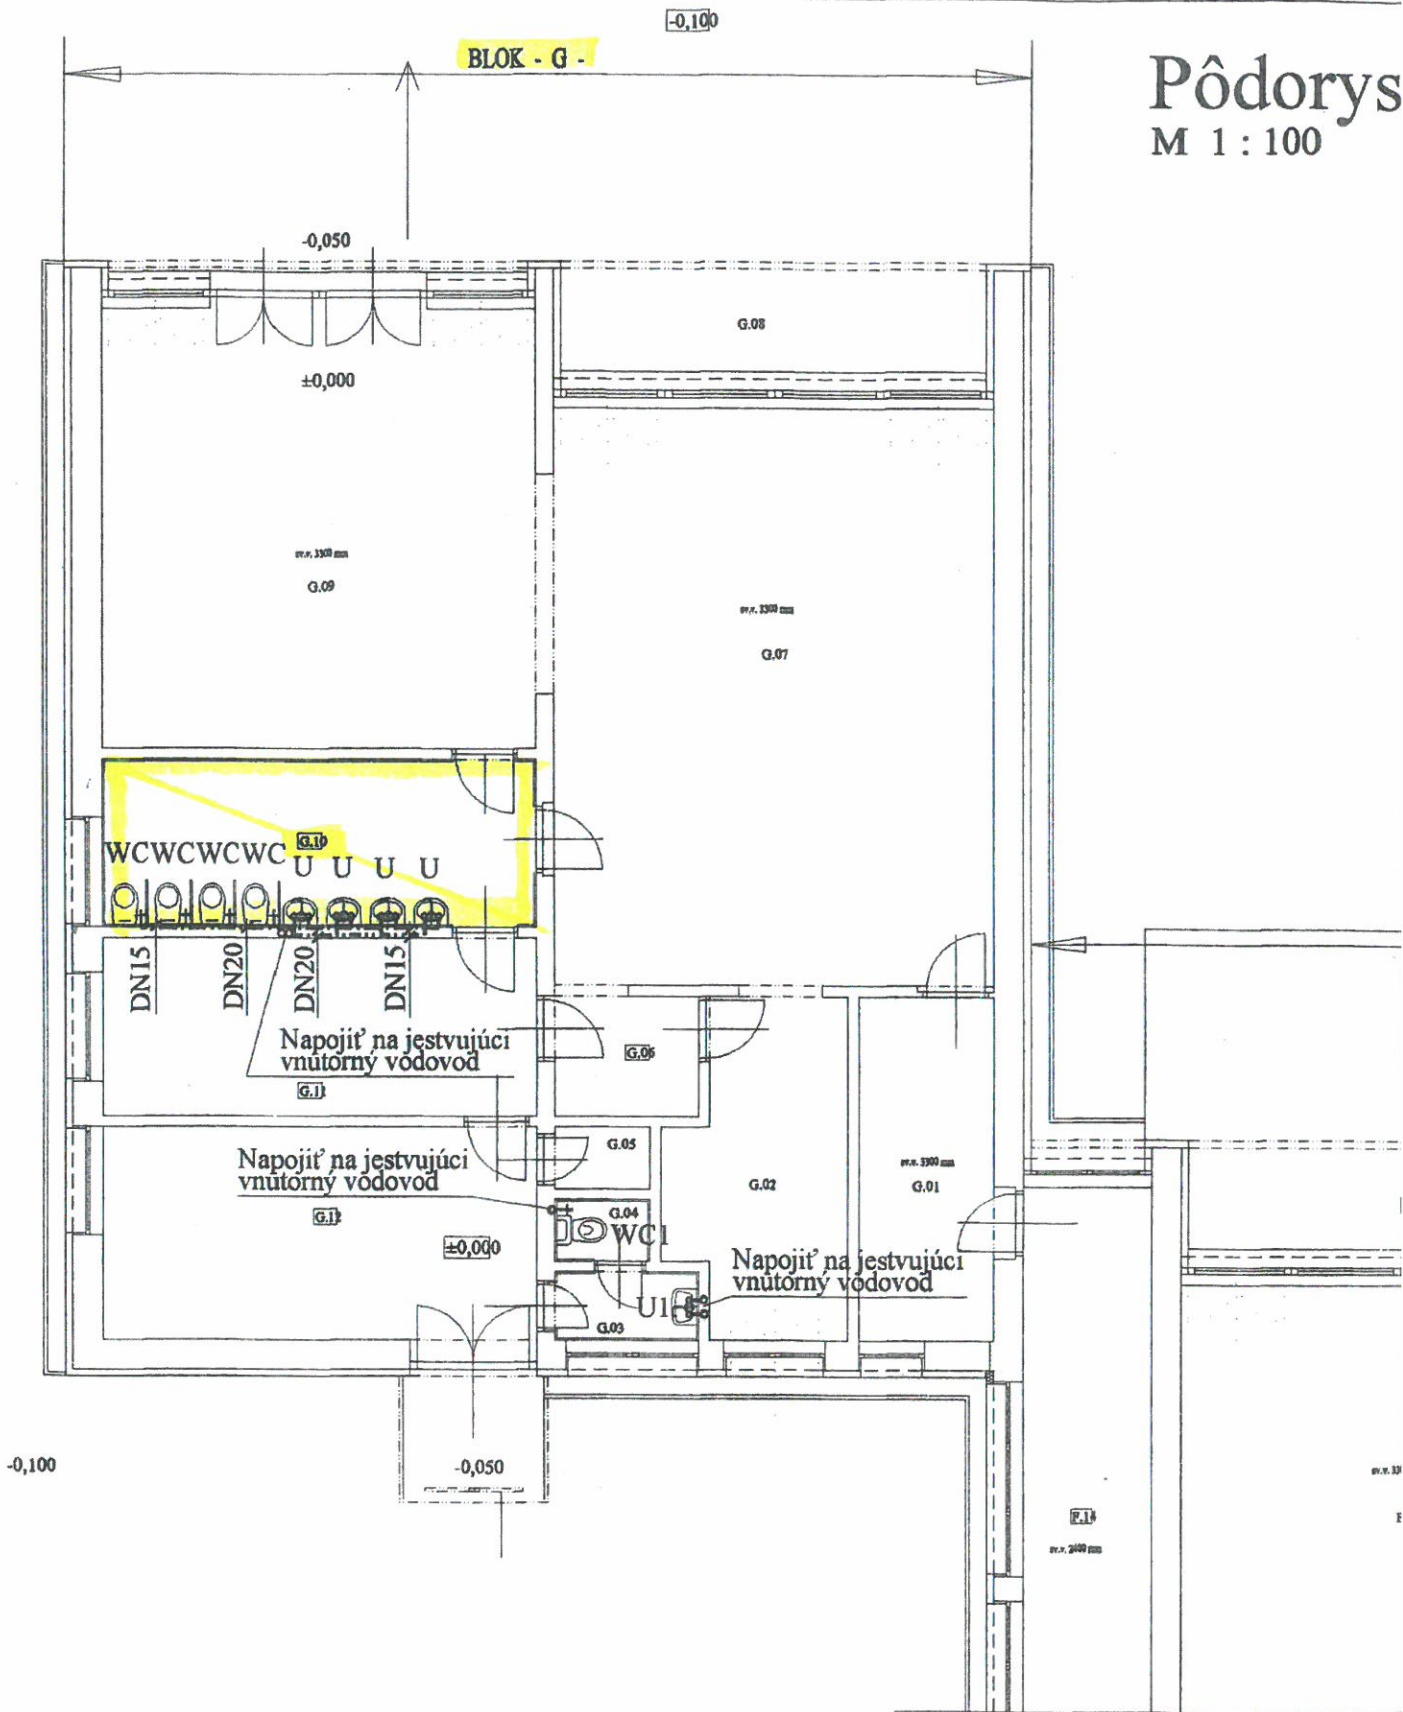

Pôdorys - Blok H a F - kanalizácia

M 1 : 100

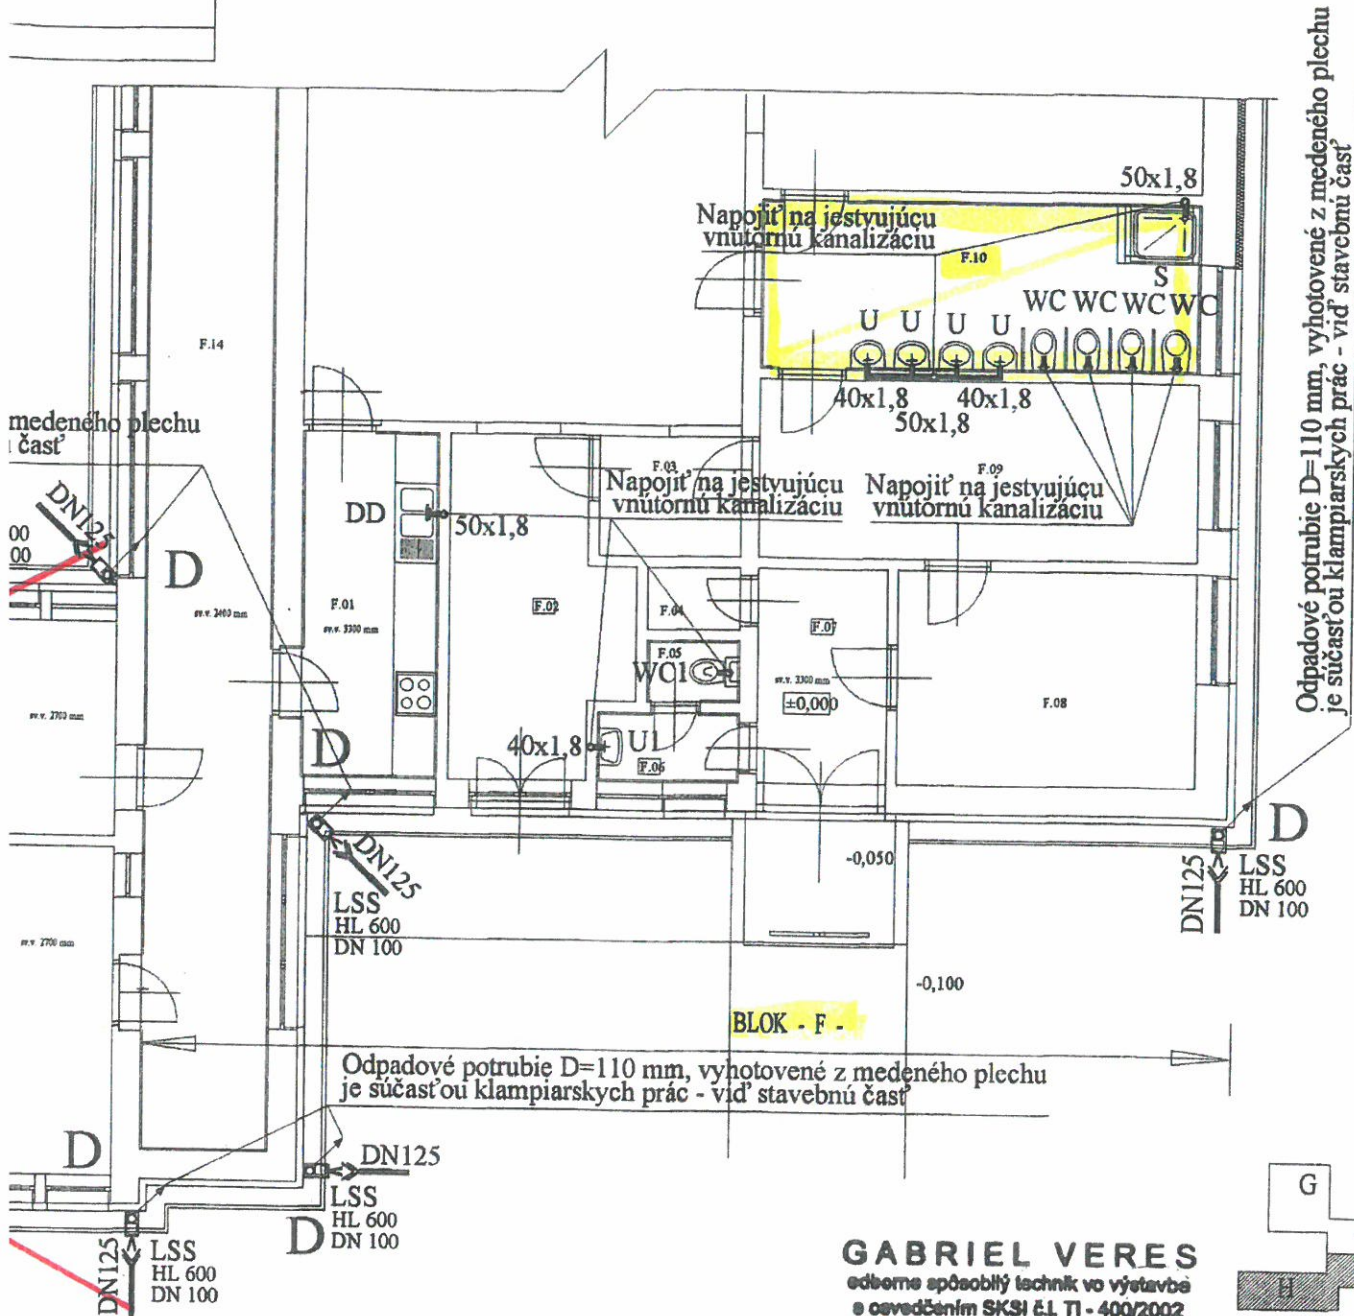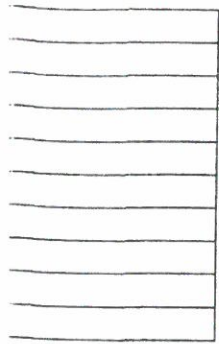

edbeho spôsobilý technik vo výstavbe
a osvedčením SKSI č. J. T1 - 400/2002
Projektovanie stavieb
podľa § 43c zákona č. 554/2001 Z.z.

Zdravotechnika


Zodp. proj.	Gabriel Veres	Gabriel Veres Stavbárov 6/4, 945 01 Komárno IČO : 37199447, DIČ : 1044052680 reg.č. : 839/2002
Vypracoval	Gabriel Veres	
Investor	Mesto Komárno, Nám. gen. Klapku 1, Komárno	
Miesto stavby	Komárno, č.parc.: 1443	
Názov stavby	Rekonštrukcia budovy MŠ Lodná	
Obsah	Pôdorys blok H a F-kanalizácia	Dátum 09.2008 Stupeň PD na stav.pov. Formát 2xA4 Mierka Číslo výkr. 1:100 ZT-5

legenda miestností :

NUMER	NÁZOV MIESTNOSTI	PLOCHA m ²
H.01	Kancelária	8,80
H.02	Kancelária	10,30
H.03	Vstup	1,90
H.04	Predsieň	1,10
H.05	Upratovačka	1,10
H.06	Sprcha	3,20
H.07	Kuchynka	36,60
H.08	Vstup	9,50
H.09	Plynomerňa	47,90
H.10	Kancelária	13,70
H.11	Technologická miestnosť	14,60
H.12	Sklad	17,60
H.13	Klubovňa	3,20
H.14	Klubovňa	36,60
H.15	Klubovňa	9,50
H.16	Klubovňa	47,90
H.17	Chodba	13,70
H.18	WC	14,60
H.19	Chodba	17,60
H.20	Spoločenská miestnosť	17,60

F.01	Kuchynka	8,80
F.02	Vstup	10,30
F.03	Chodba	3,30
F.04	Upratovačka	1,10
F.05	WC	1,10
F.06	Predsieň	1,90
F.07	Vstup	5,70
F.08	Šatňa	12,00
F.09	Šatňa	14,60
F.10	Umyváreň	13,70



Odpadové potrubie D=110 mm, vyhotovené z medeného plechu je súčasťou klampiarskych prác - vid' stavebnú časť

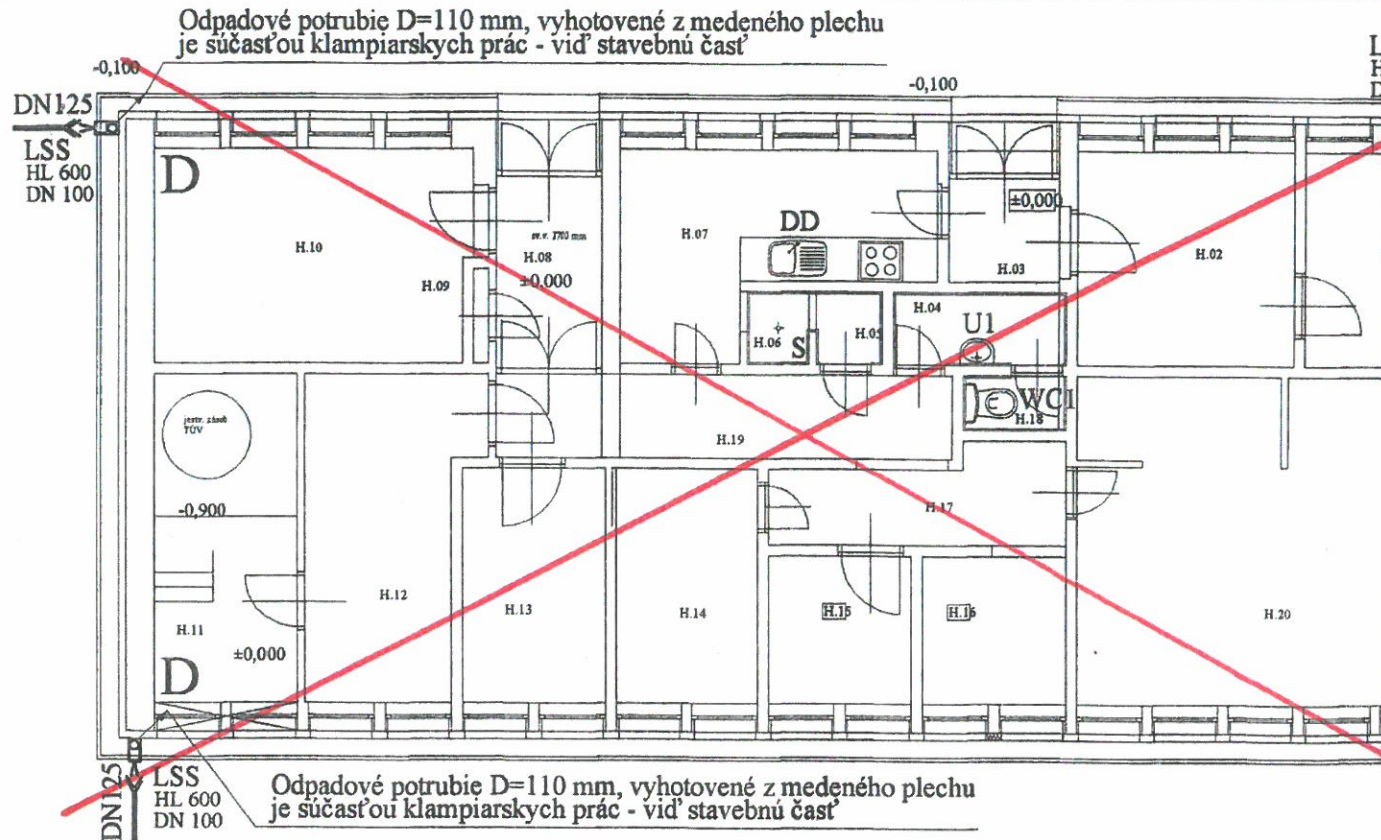

~~BLOK - H -~~


Pôdorys - Blok H a F - vodovod

M 1 : 100

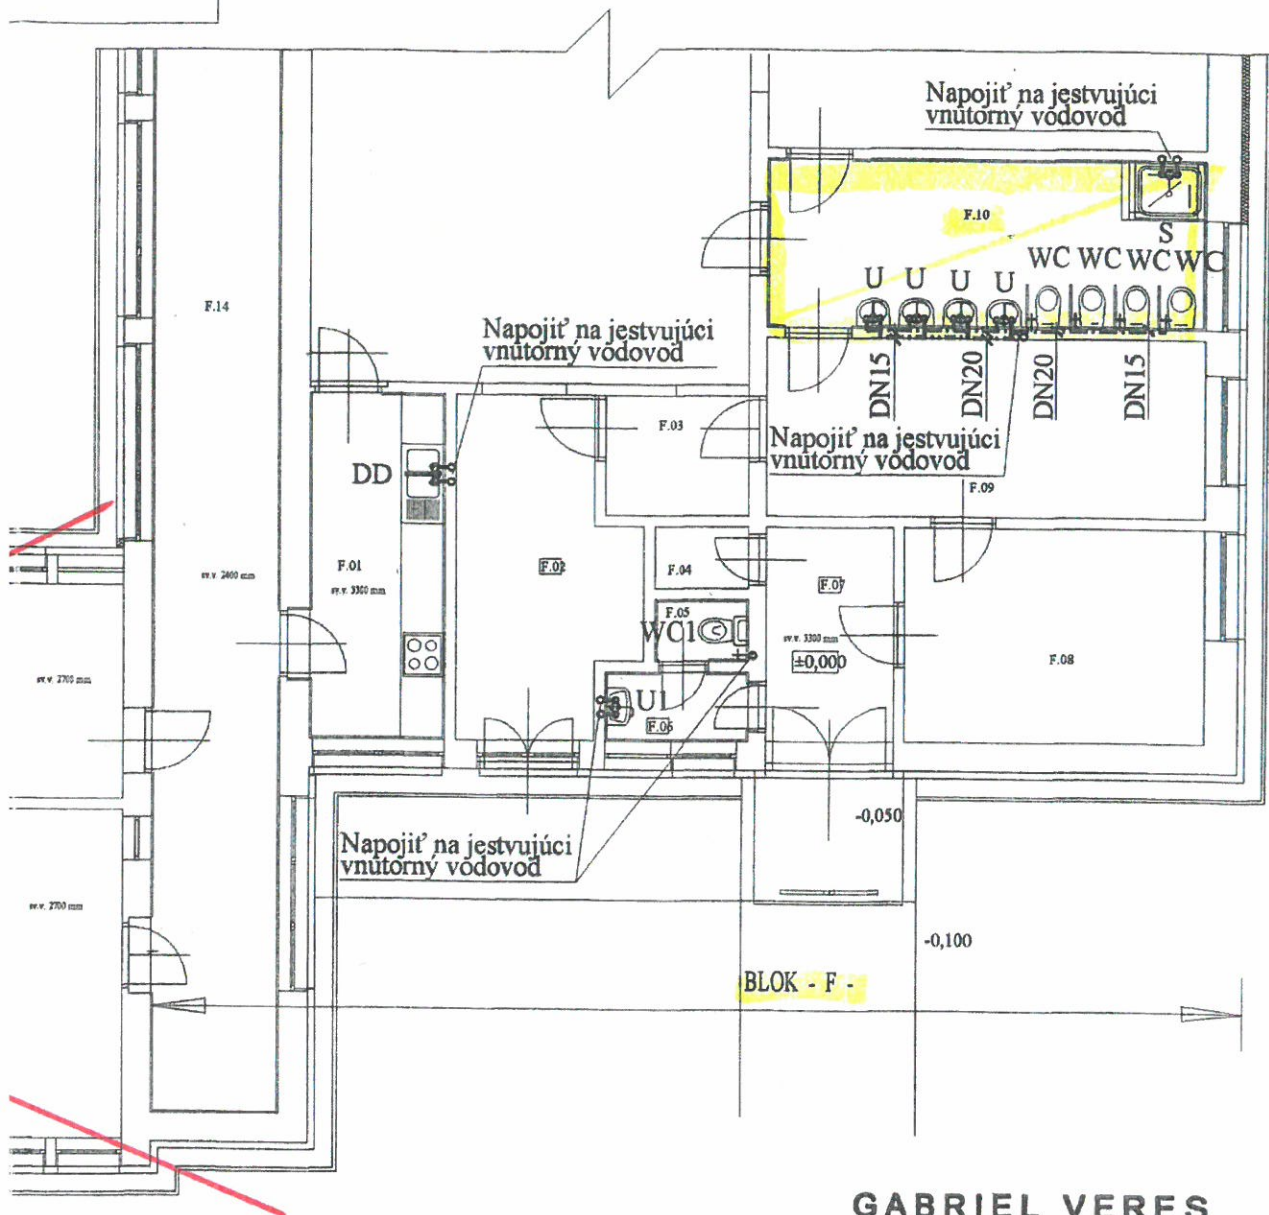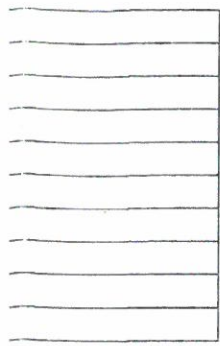

GABRIEL VERES

odborne spôsobilý technik vo výstavbe
s osvedčením SKSI č. J. TI - 400/2002
Projektovanie stavieb
podľa § 43c zákona č. 554/2001 Z.z.

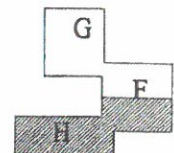


Zdravotechnika

Zodp. proj.	Gabriel Veres	Gabriel Veres Stavbárov 6/4, 945 01 Komárno IČO : 37199447, DIČ : 1044052680 reg.č. : 839/2002	
Vypracoval	Gabriel Veres		
Investor	Mesto Komárno, Nám. gen. Klapku 1, Komárno		
Miesto stavby	Komárno, č.parc.: 1443		
Názov stavby	Rekonštrukcia budovy MŠ Lodná	Dátum	09.2008
Obsah	Pôdorys blok H a F-vodovod	Stupeň	PD na stav.pov.
		Formát	2xA4
		Mierka	Číslo výkr. ZT-10
		1:100	

legenda miestností :

WMR	NÁZOV MIESTNOSTI	PLOCHA m ²
H.01	Kancelária	8,80
H.02	Kancelária	10,30
H.03	Vstup	1,90
H.04	Predsieň	1,10
H.05	Upratovačka	1,10
H.06	Sprcha	3,20
H.07	Kuchynka	36,60
H.08	Vstup	9,50
H.09	Plynomerňa	47,90
H.10	Kancelária	13,70
H.11	Technologická miestnosť	14,60
H.12	Sklad	17,60
H.13	Klubovňa	3,20
H.14	Klubovňa	36,60
H.15	Klubovňa	9,50
H.16	Klubovňa	47,90
H.17	Chodba	13,70
H.18	WC	14,60
H.19	Chodba	17,60
H.20	Spoločenská miestnosť	17,60

F.01	Kuchynka	8,80
F.02	Vstup	10,30
F.03	Chodba	3,30
F.04	Upratovačka	1,10
F.05	WC	1,10
F.06	Predsieň	1,90
F.07	Vstup	5,70
F.08	Šatňa	12,00
F.09	Šatňa	14,60
F.10	Umyvárň	13,70

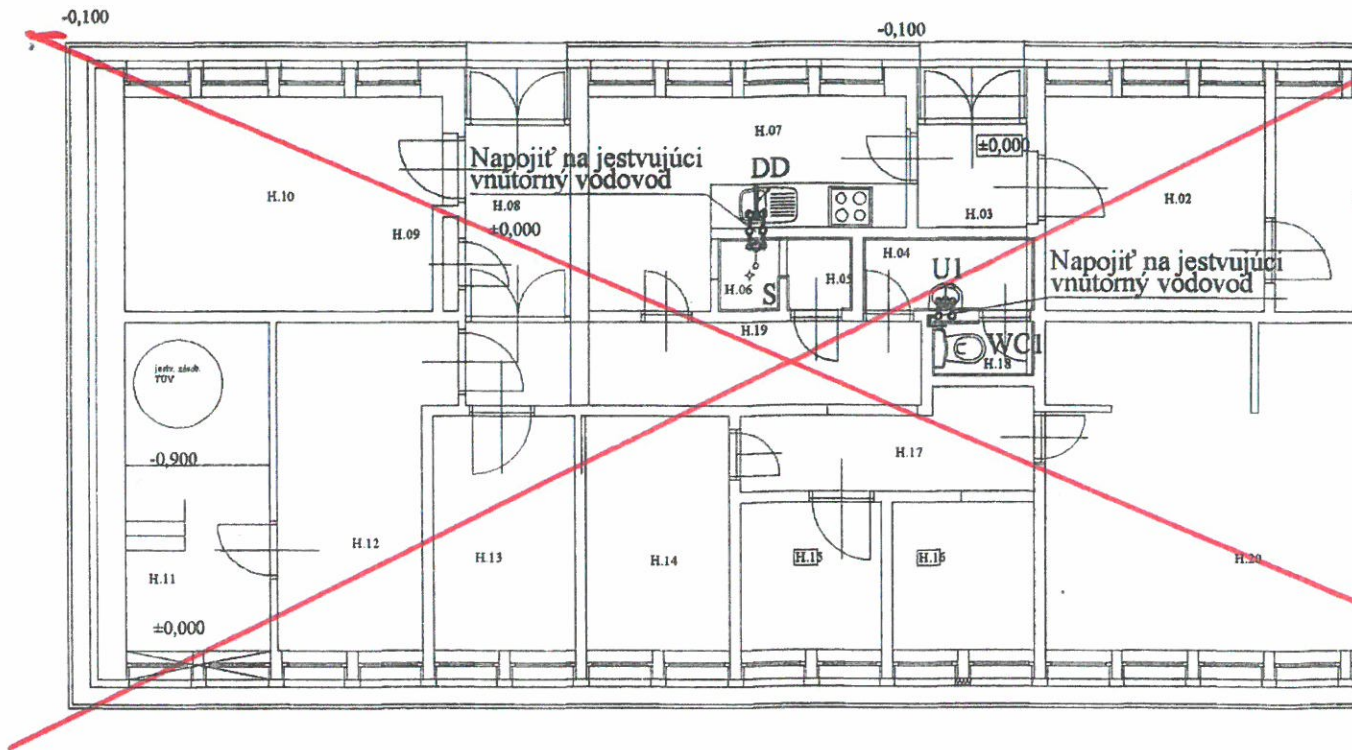

~~BLOK - H -~~


- Blok F a G - kanalizácia

mm, vyhotovené z medeného plechu
prac - vid' stavebnú časť

PRK	NÁZOV MIESTNOSTI	PLOCHA
F.11	Spoločenská miestnosť	36,60
F.12	Terasa	9,50
F.13	Spoločenská miestnosť	47,90
F.14	Chodba	33,90
G.01	Spojovacia chodba	8,80
G.02	Vstup	10,30
G.03	Prechádz	1,90
G.04	WC	1,10
G.05	Upratovňa	1,10
G.06	Spojovacia chodba	3,20
G.07	Spoločenská miestnosť	36,60
G.08	Terasa	9,50
G.09	Spoločenská miestnosť	47,90
G.10	Umyvárni	13,70
G.11	Šatňa	14,60
G.12	Šatňa	17,60


±0,000 BLOK - F -

mm, vyhotovené z medeného plechu
prac - vid' stavebnú časť

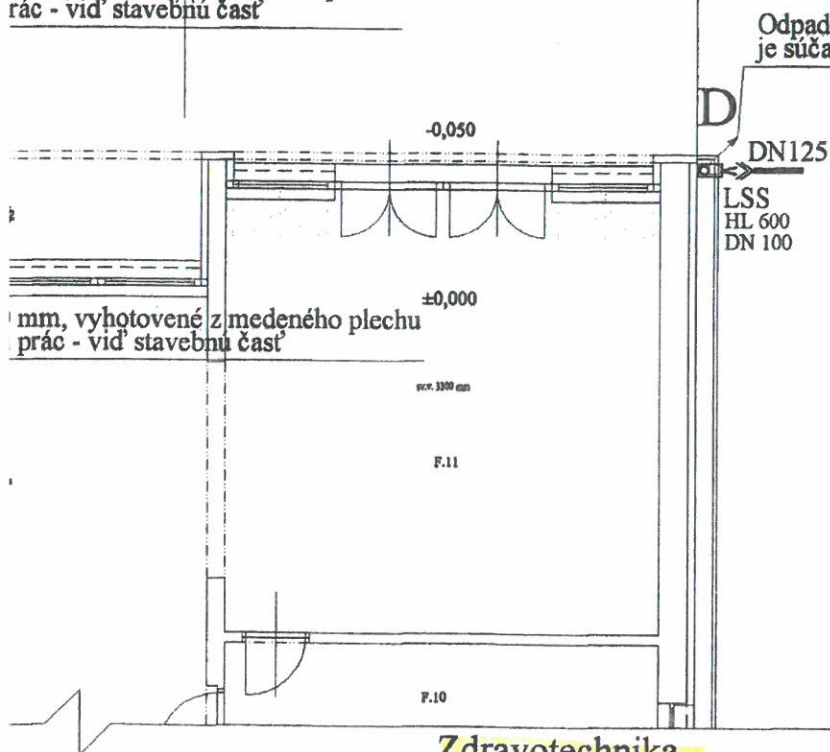

Odpadové potrubie D=110 mm, vyhotovené z medeného plechu
je súčasťou klampiarskych prác - vid' stavebnú časť

GABRIEL VERES
odborne spôsobilý technik vo výstavbe
s osvedčením SKSI č. J. 71 - 400/2002
Projektovanie stavieb
podľa § 43c zákona č. 554/2001 Z.z.

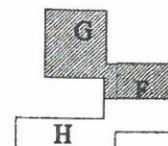

Zdravotechnika

Zodp. proj.	Gabriel Veres	Gabriel Veres Stavbárov 6/4, 945 01 Komárno IČO : 37199447, DIČ : 1044052680 reg.č. : 839/2002	
Vypracoval	Gabriel Veres		
Investor	Mesto Komárno, Nám. gen. Klapku 1, Komárno		
Miesto stavby	Komárno, č.parc.: 1443		
Názov stavby	Rekonštrukcia budovy MŠ Lodná	Dátum	09.2008
Obsah	Pôdorys blok F a G-kanalizácia	Stupeň	PD na stav.pov.
		Formát	2xA4
		Mierka	Číslo výkr. 1:100 ZT-6

Pôdorys


M 1 : 100

Odpadové potrubie D=110
je súčasťou klampiarskych

-0,100

BLOK - G -

Odpadové potrubie D=110 mm, vyhotovené z medeného plechu
je súčasťou klampiarskych prác - vid' stavebnú časť

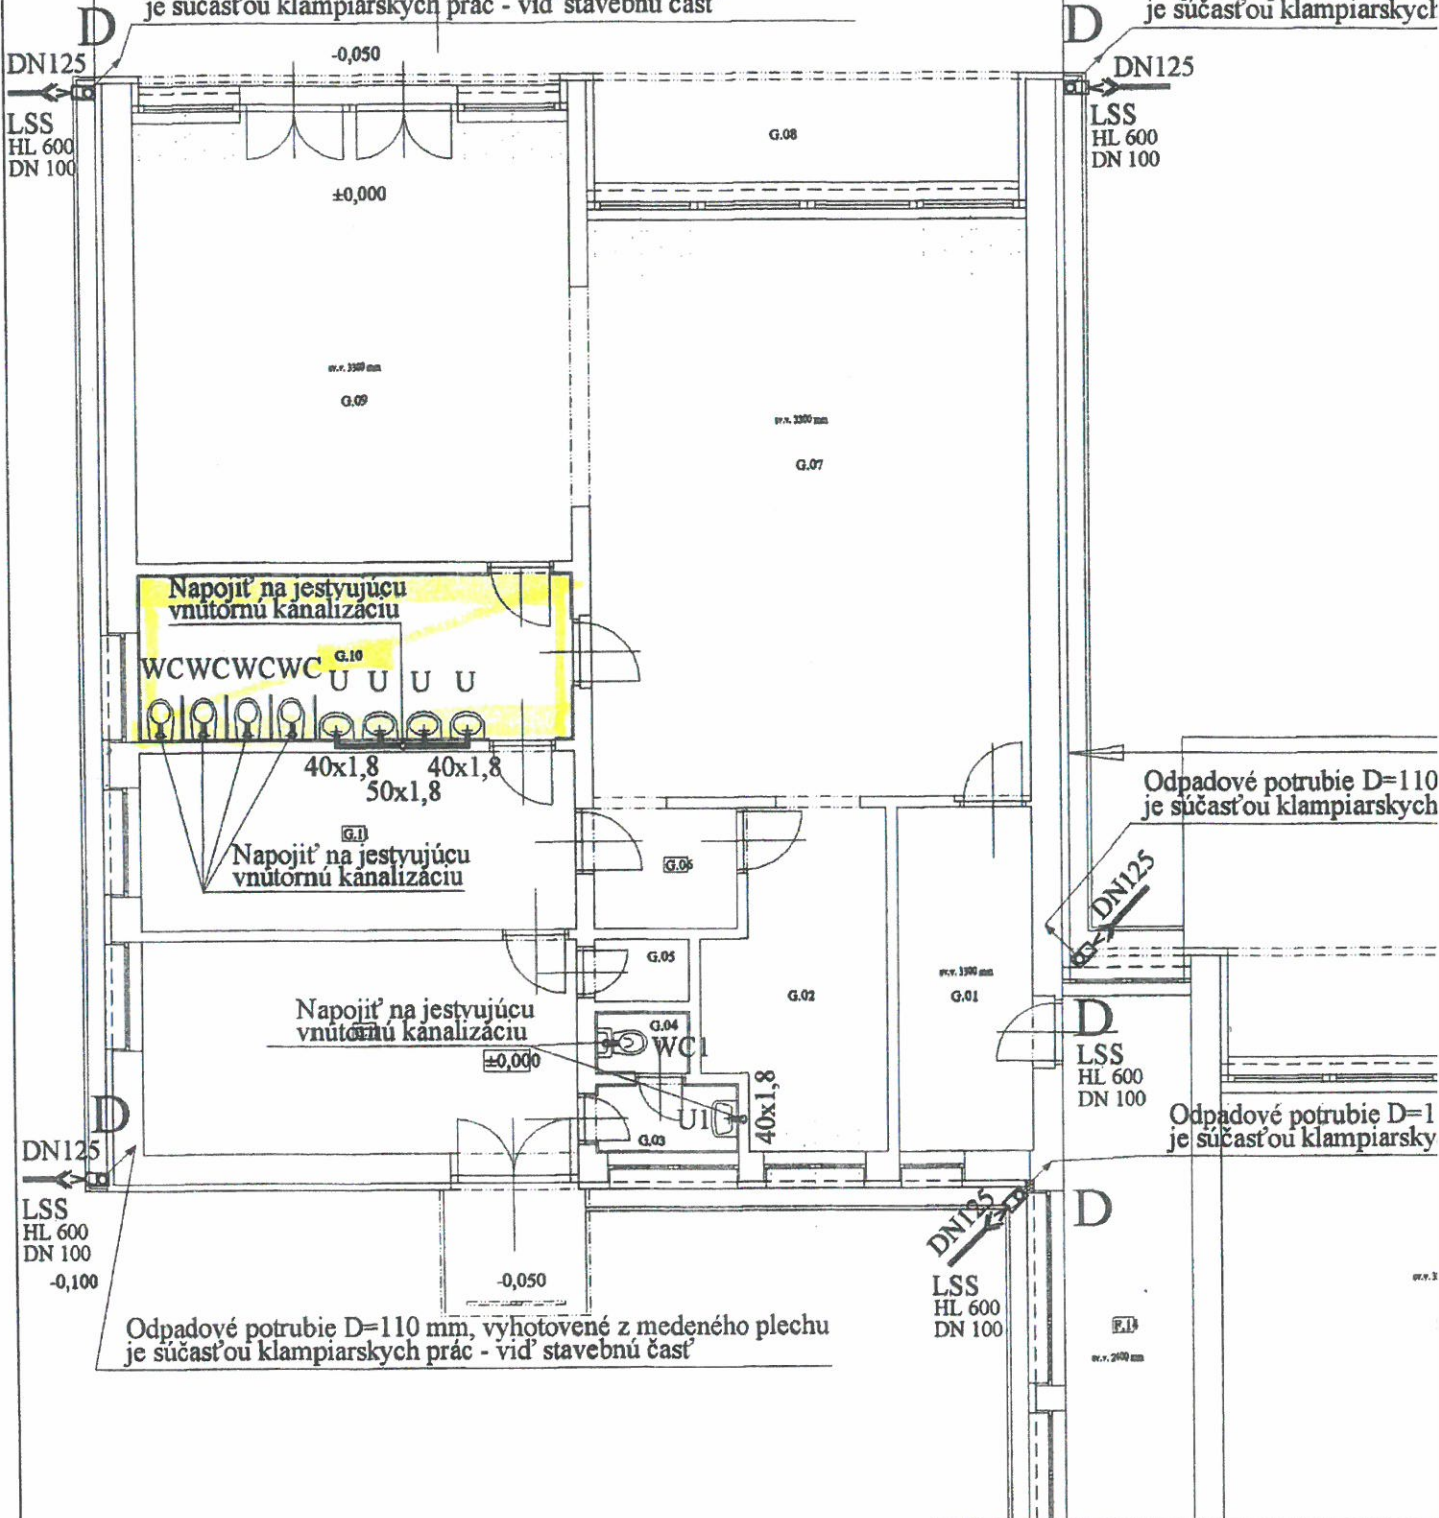

DN125

LSS
HL 600
DN 100

LSS
HL 600
DN 100

Napojit' na jestvujucu
vnútornú kanalizáciu

Napojit' na jestvujucu
vnútornú kanalizáciu

Napojit' na jestvujucu
vnútornú kanalizáciu

Odpadové potrubie D=110
je súčasťou klampiarskych

DN125

LSS
HL 600
DN 100

Odpadové potrubie D=110
je súčasťou klampiarskych

DN125
LSS
HL 600
DN 100
-0,100

DN125
LSS
HL 600
DN 100

Odpadové potrubie D=110 mm, vyhotovené z medeného plechu
je súčasťou klampiarskych prác - vid' stavebnú časť

pr. 200 mm