


GENEREL CYKLISTICKEJ DOPRAVY V MESTE KOMARNO


NÁVRH SIETE CYKLISTICKÝCH TRÁS A ICH FUNKČNÉHO ČLENENIA

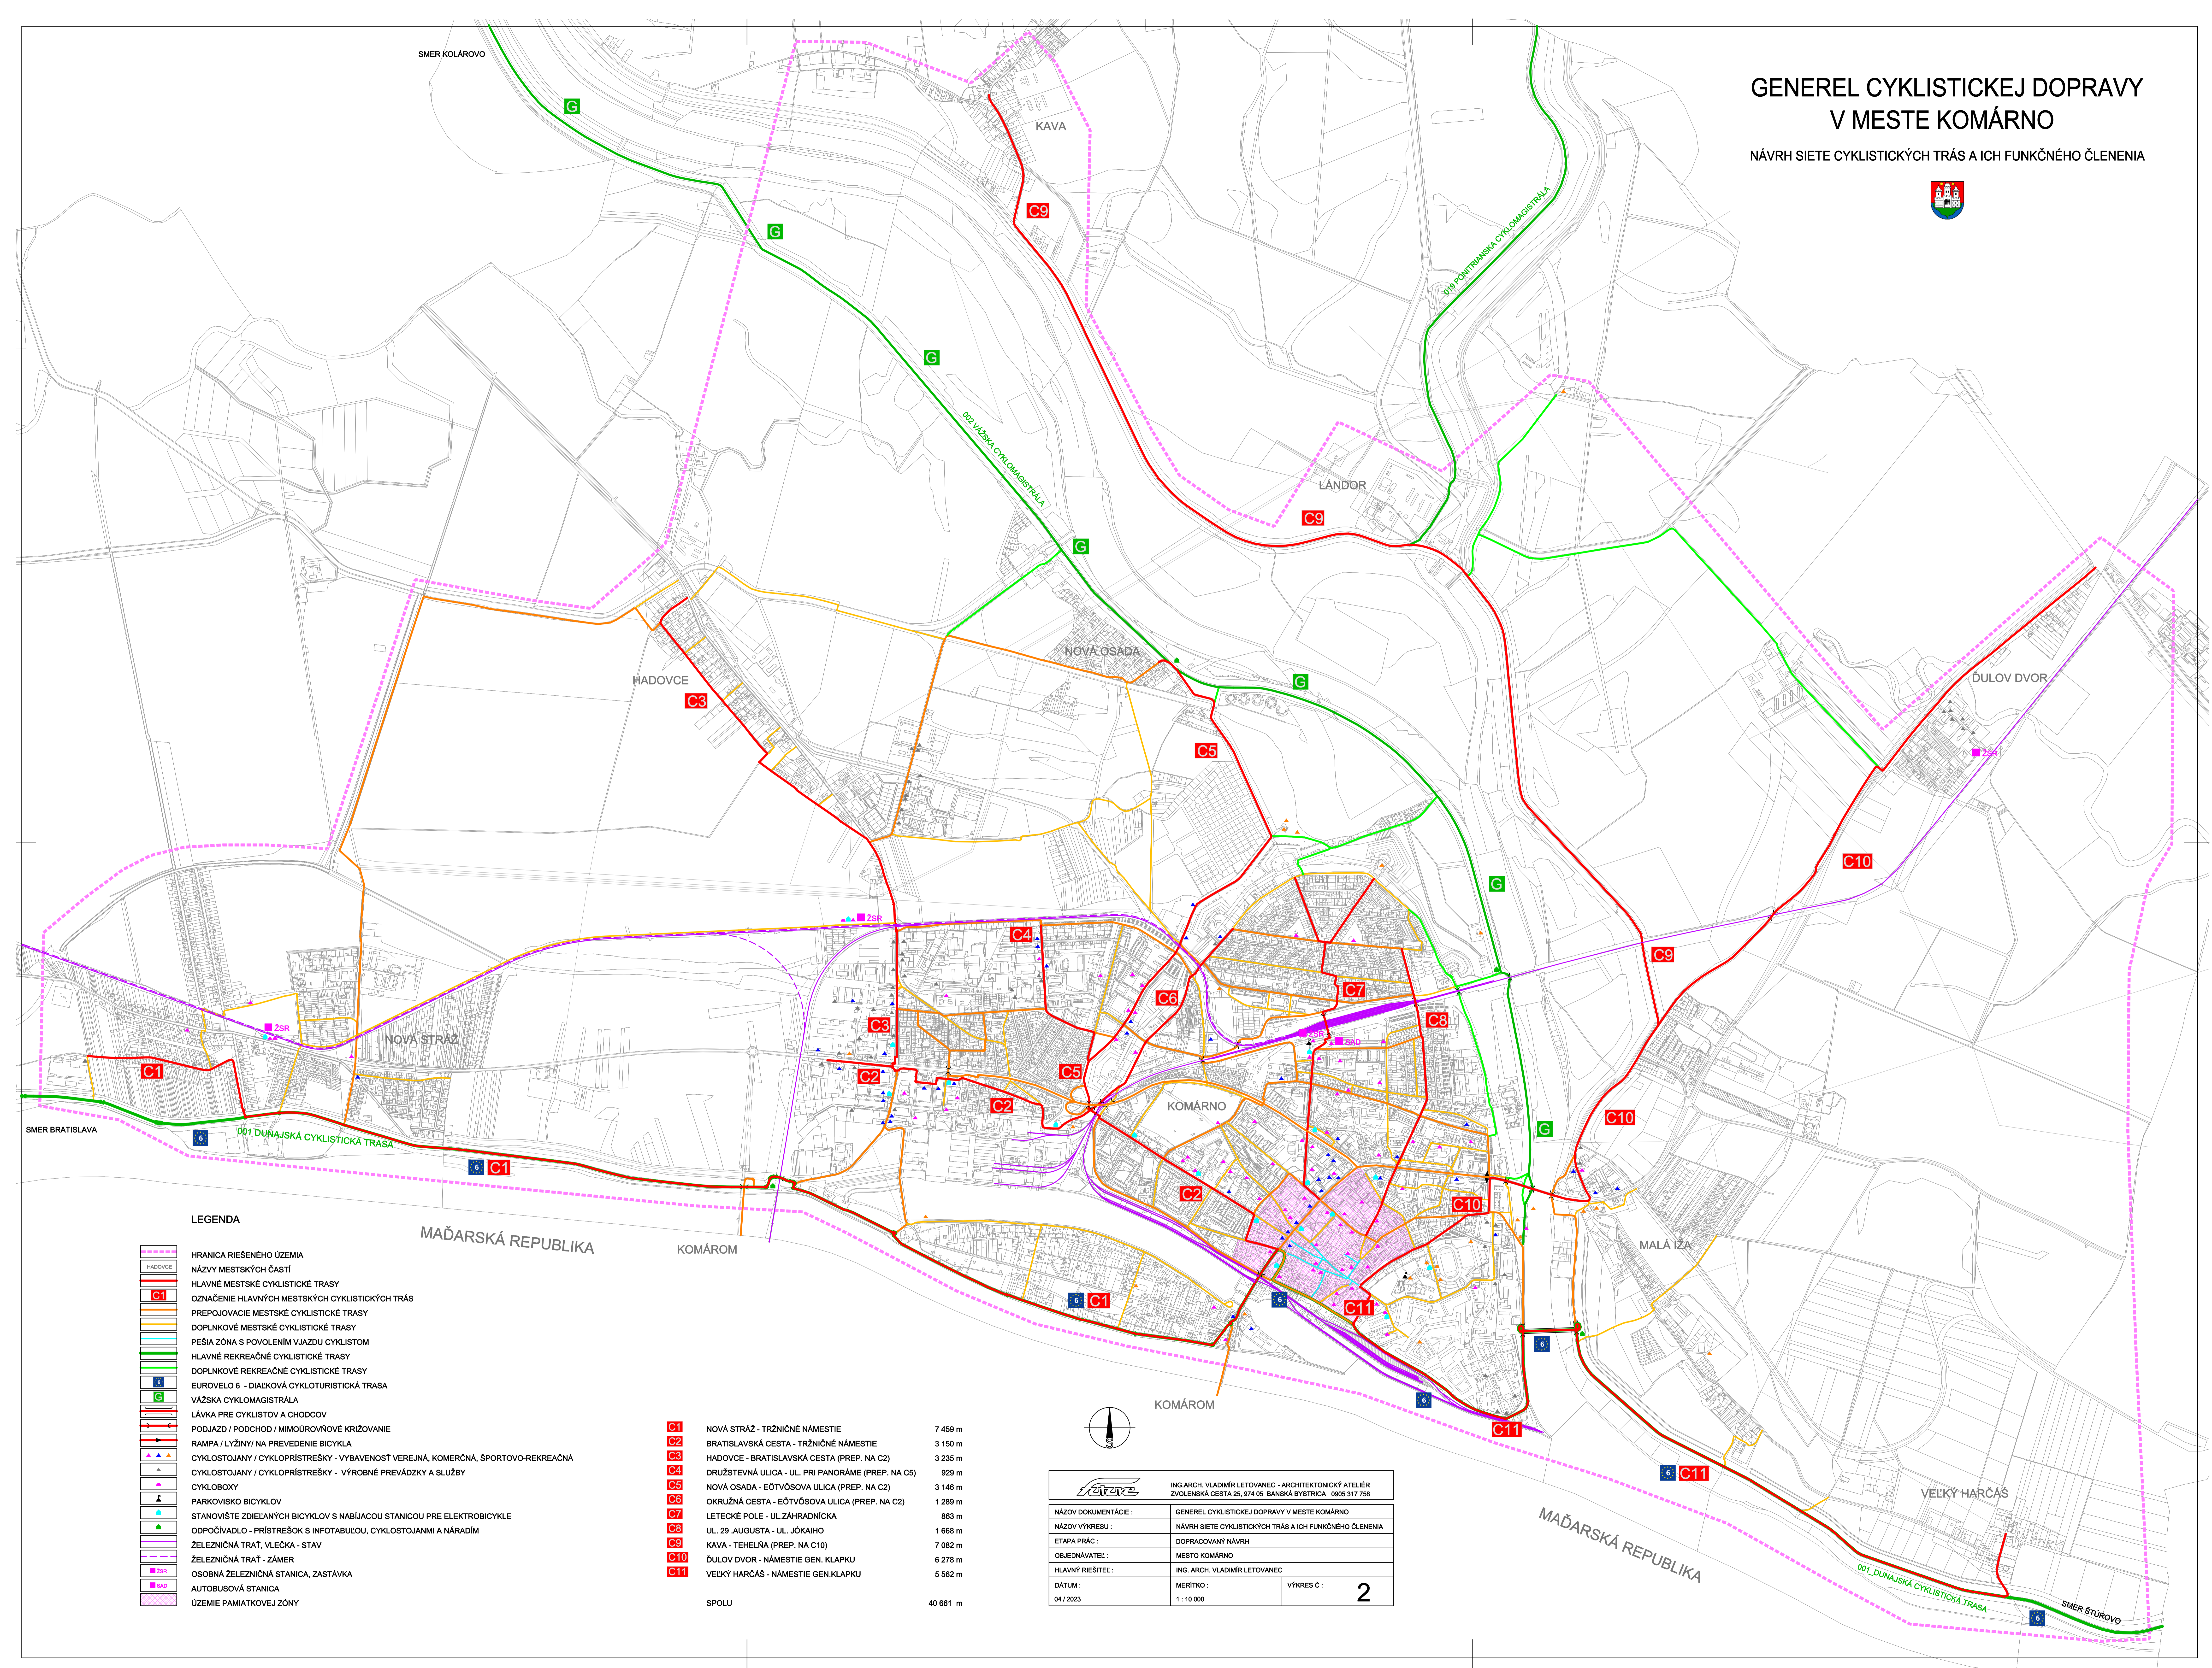

LEGENDA

- HRANICA RIEŠENÉHO ÚZEMIA
- NÁZVY MESTSKÝCH ČASTÍ
- HLAVNÉ MESTSKÉ CYKLISTICKÉ TRASY
- OZNAČENIE HLAVNÝCH MESTSKÝCH CYKLISTICKÝCH TRÁS
- PREPOJOVACIE MESTSKÉ CYKLISTICKÉ TRASY
- DOPLNKOVÉ MESTSKÉ CYKLISTICKÉ TRASY
- PEŠIA ZÓNA S POVOLENÍM VJAZDU CYKLISTOM
- HLAVNÉ REKREAČNÉ CYKLISTICKÉ TRASY
- DOPLNKOVÉ REKREAČNÉ CYKLISTICKÉ TRASY
- EUROVELO 6 - DIAĽKOVÁ CYKLOTURISTICKÁ TRASA
- VÁŽSKA CYKLOMAGISTRÁLA
- LÁVKA PRE CYKLISTOV A CHODCOV
- RAMPY / LYŽINY / NA PREVEDENIE BICYKLA
- CYKLOSTOJANY / CYKLOPRÍSTREŠKY - VYBAVENOSŤ VEREJNÁ, KOMERČNÁ, ŠPORTOVO-REKREAČNÁ
- CYKLOSTOJANY / CYKLOPRÍSTREŠKY - VÝROBNÉ PREVÁDZKY A SLUŽBY
- CYKLOBOXY
- PARKOVISKO BICYKLOV
- STANOVISŤE ZDIELANÝCH BICYKLOV S NABŪJACOU STANICOU PRE ELEKTROBICYKLE
- ODOČŔVADLO - PRÍSTREŠOK S INFOTABUĽOU, CYKLOSTOJANMI A NÁRADÍM
- ŽELEZNIČNÁ TRAT', VLIEČKA - STAV
- ŽELEZNIČNÁ TRAT' - ZÁMER
- OSOBNÁ ŽELEZNIČNÁ STANICA, ZASTÁVKA
- AUTOBUSOVÁ STANICA
- ÚZEMIE PAMIAŤOVEJ ZÓNY

C1	NOVÁ STRÁŽ - TRŽNIČNÉ NÁMESTIE	7 459 m
C2	BRATISLAVSKÁ CESTA - TRŽNIČNÉ NÁMESTIE	3 150 m
C3	HADOVCE - BRATISLAVSKÁ CESTA (PREP. NA C2)	3 235 m
C4	DRUŽSTEVNÁ ULICA - UL. PRI PANORÁME (PREP. NA C5)	929 m
C5	NOVÁ OSADA - EÖTVÖSOVA ULICA (PREP. NA C2)	3 146 m
C6	OKRUŽNÁ CESTA - EÖTVÖSOVA ULICA (PREP. NA C2)	1 289 m
C7	LETECKÉ POLE - UL. ZÁHRADNÍČKA	883 m
C8	UL. 29. AUGUSTA - UL. JÓKAIHO	1 688 m
C9	KÁVA - TEHELŇA (PREP. NA C10)	7 082 m
C10	DÚLOV DVOR - NÁMESTIE GEN. KLAPKU	6 278 m
C11	VEĽKÝ HARCÁS - NÁMESTIE GEN. KLAPKU	5 562 m
SPOLU		40 661 m

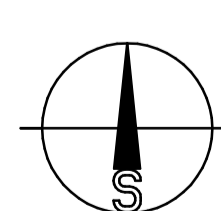

		ING. ARCH. VLADIMÍR LETOVANEC - ARCHITEKTONICKÝ ATÉLIÉR ZVOLENSKÁ CESTA 25, 974 05, BANSKÁ BYSTRICA 0905 317 758
NÁZOV DOKUMENTÁCIE:	GENEREL CYKLISTICKEJ DOPRAVY V MESTE KOMARNO	
NÁZOV VÝKRESU:	NÁVRH SIETE CYKLISTICKÝCH TRÁS A ICH FUNKČNÉHO ČLENENIA	
ETAPA PRÁČ:	DOPRACOVANÝ NÁVRH	
OBJEDNÁVATEĽ:	MESTO KOMARNO	
HLAVNÝ RIEŠITEĽ:	ING. ARCH. VLADIMÍR LETOVANEC	
DÁTUM:	MERITKO:	VÝKRES Č:
04 / 2023	1 : 10 000	2