


GENEREL CYKLISTICKEJ DOPRAVY
V MESTE KOMÁRNO


ČLENENIE PODĽA SPÔSOBU VEDENIA CYKLISTICKEJ TRASY

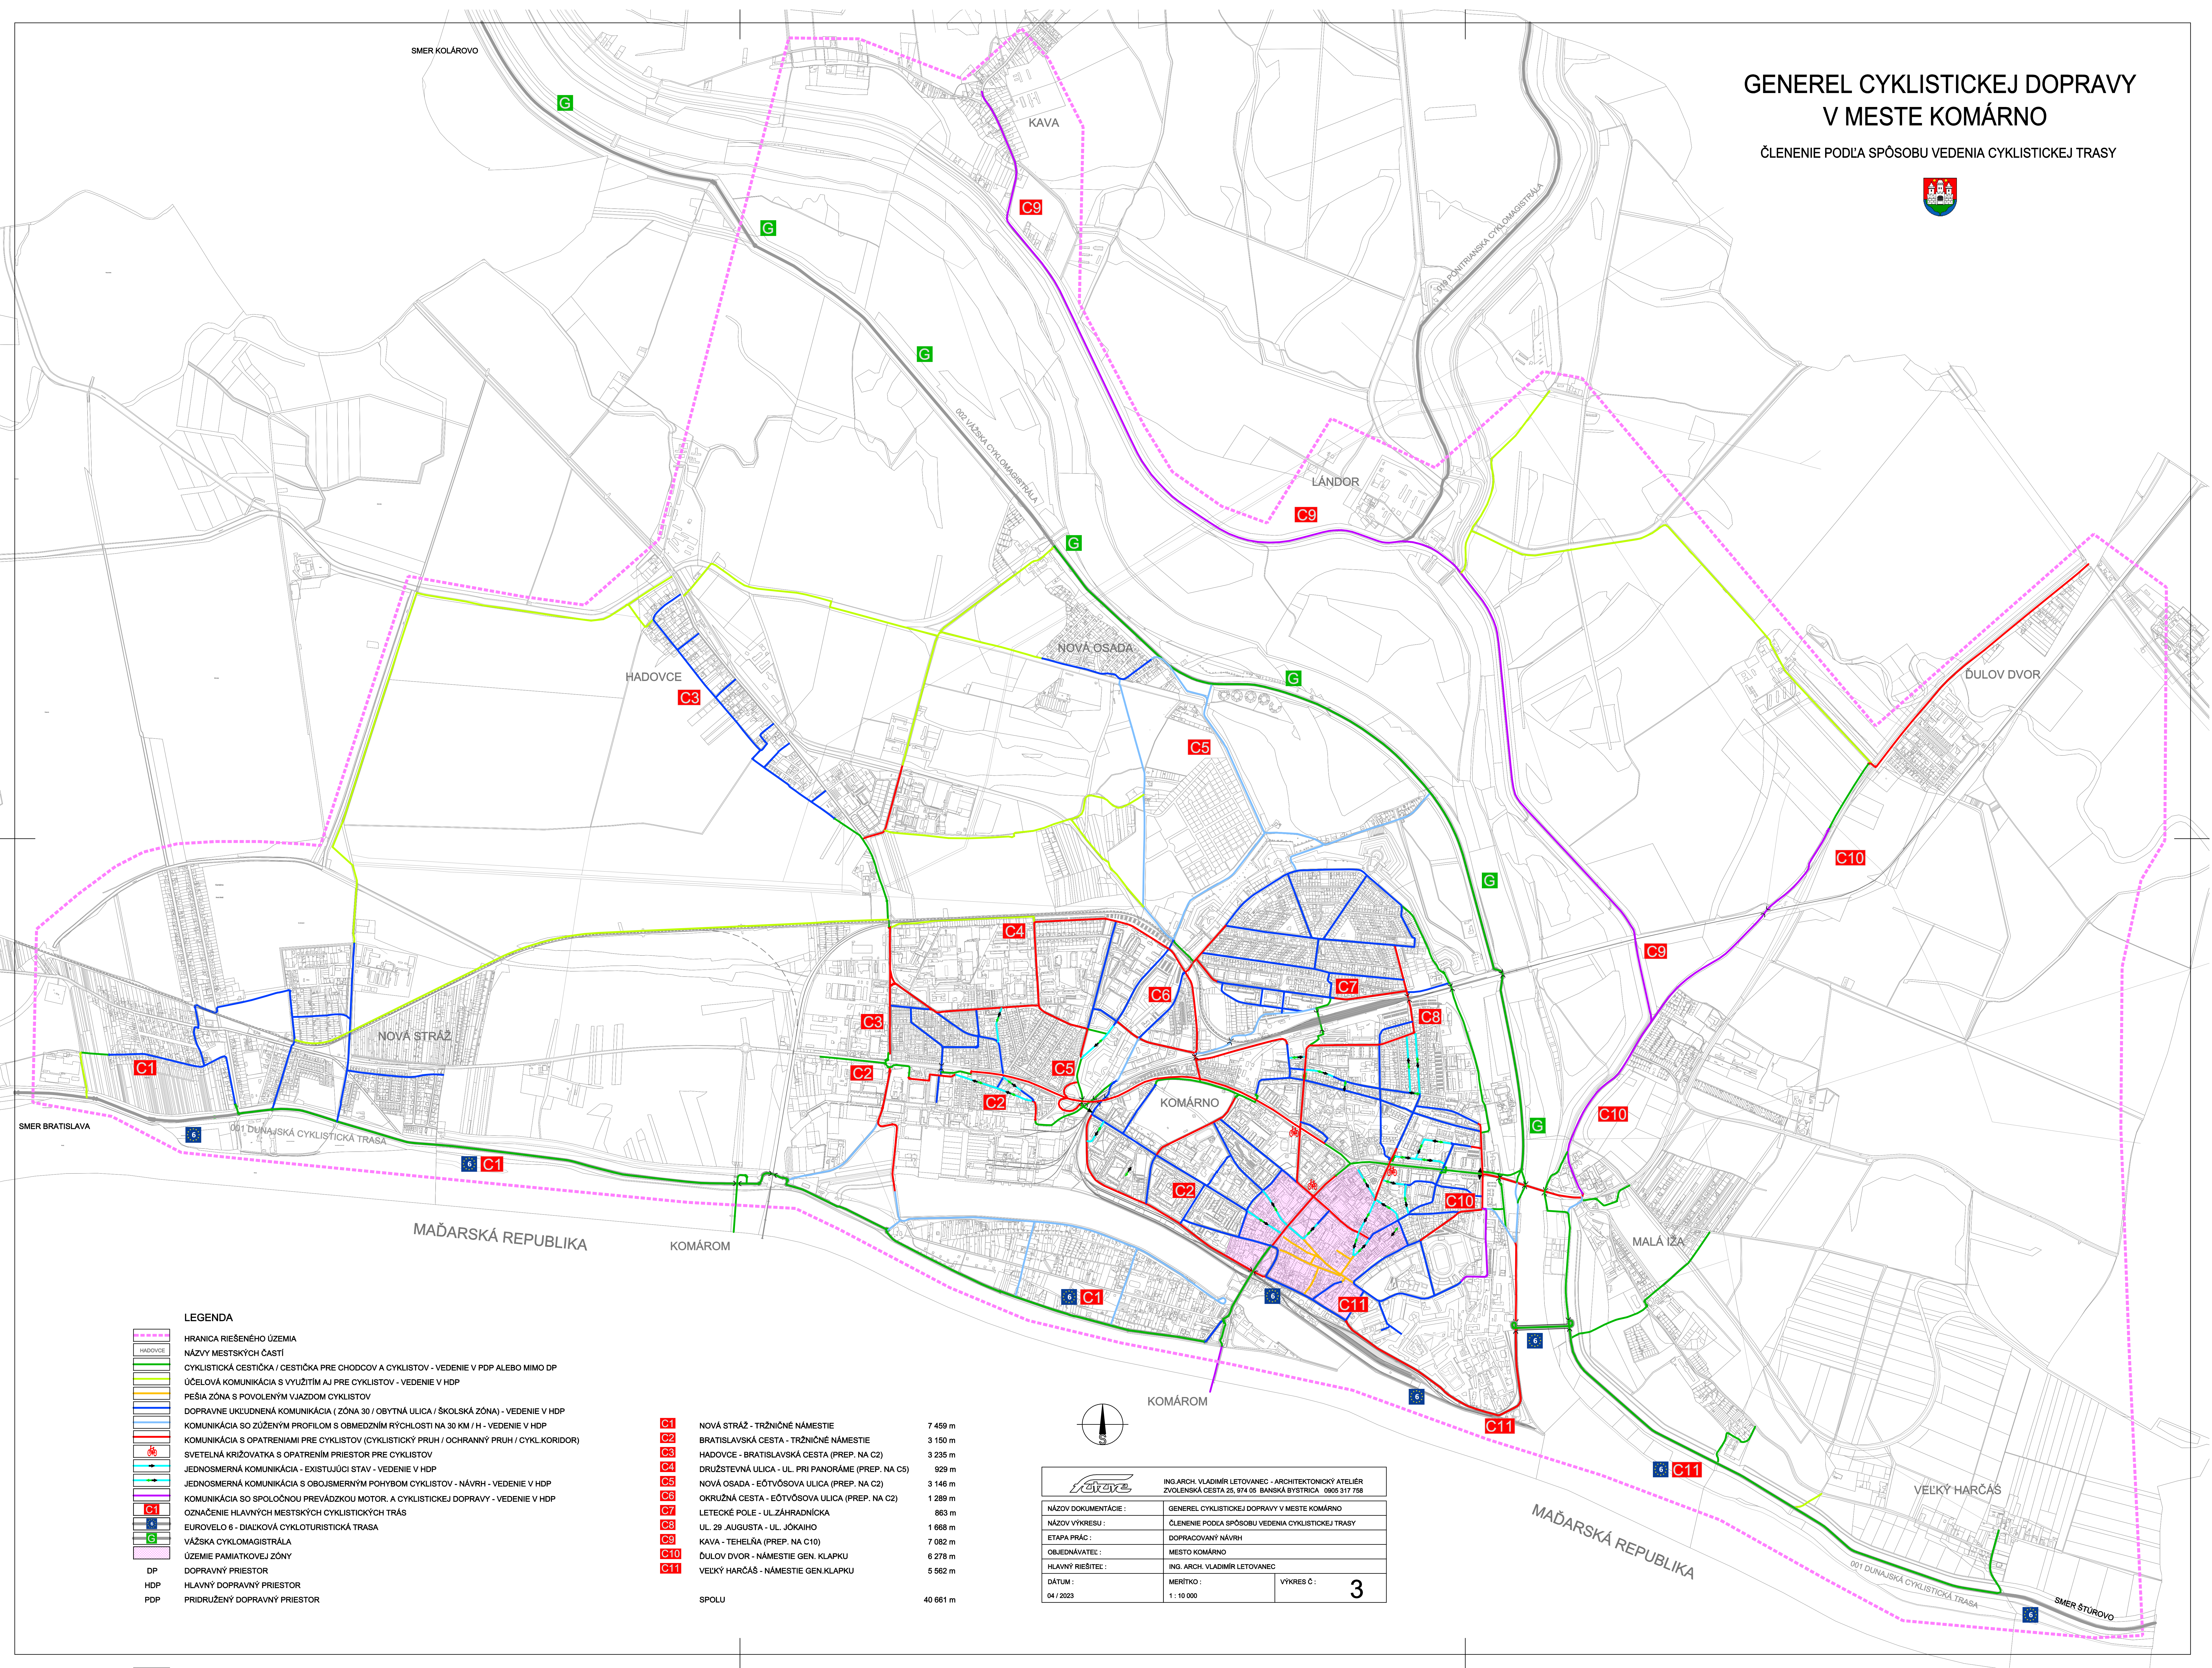

LEGENDA

- HRANICA RIEŠENÉHO ÚZEMIA
- NÁZVY MESTSKÝCH ČASŤÍ
- CYKLISTICKÁ CESTÍČKA / CESTÍČKA PRE CHODCOV A CYKLISTOV - VEDENIE V PDP ALEBO MIMO DP
- ÚČELOVÁ KOMUNIKÁCIA S VYUŽITÍM AJ PRE CYKLISTOV - VEDENIE V HDP
- PEŠIA ZÓNA S POVOLENÝM VJAZDOM CYKLISTOV
- DOPRAVNÉ UKLUDNENÁ KOMUNIKÁCIA (ZÓNA 30 / OBYTNÁ ULICA / ŠKOLSKÁ ZÓNA) - VEDENIE V HDP
- KOMUNIKÁCIA SO ZÚŽENÝM PROFILOM S OBMEDZNÍM RÝCHLOSTI NA 30 KM / H - VEDENIE V HDP
- KOMUNIKÁCIA S OPATRENAMI PRE CYKLISTOV (CYKLISTICKÝ PRUH / OCHRANNÝ PRUH / CYKL.KORIDOR)
- SVETELNÁ KRIŽOVATKA S OPATRENÍM PRIESTOR PRE CYKLISTOV
- JEDNOSMERNÁ KOMUNIKÁCIA - EXISTUJÚCI STAV - VEDENIE V HDP
- JEDNOSMERNÁ KOMUNIKÁCIA S OBOJSMERNÝM POHYBOM CYKLISTOV - NÁVRH - VEDENIE V HDP
- KOMUNIKÁCIA SO SPOLOČNOU PREVÁDZKOU MOTOR. A CYKLISTICKEJ DOPRAVY - VEDENIE V HDP
- OZNAČENIE HLAVNÝCH MESTSKÝCH CYKLISTICKÝCH TRÁS
- EUROVELO 6 - DIALKOVÁ CYKLOTURISTICKÁ TRASA
- VÁŽSKÁ CYCLOMAGISTRÁLA
- ÚZEMIE PAMIAATKOVEJ ZÓNY
- DP DOPRAVNÝ PRIESTOR
- HDP HLAVNÝ DOPRAVNÝ PRIESTOR
- PDP PRIDRUŽENÝ DOPRAVNÝ PRIESTOR

C1	NOVÁ STRÁŽ - TRŽNIČNÉ NÁMESTIE	7 459 m
C2	BRATISLAVSKÁ CESTA - TRŽNIČNÉ NÁMESTIE	3 150 m
C3	HADOVCE - BRATISLAVSKÁ CESTA (PREP. NA C2)	3 235 m
C4	DRUŽSTEVNÁ ULICA - UL. PRI PANORÁME (PREP. NA C5)	929 m
C5	NOVÁ OSADA - EÖTVÖSOVA ULICA (PREP. NA C2)	3 148 m
C6	OKRUŽNÁ CESTA - EÖTVÖSOVA ULICA (PREP. NA C2)	1 289 m
C7	LETECKÉ POLE - UL.ŽÁHRADNÍČKA	863 m
C8	UL. 29. AUGUSTA - UL. JÓKAIHO	1 668 m
C9	KAVA - TEHELŇA (PREP. NA C10)	7 082 m
C10	ĐULOV DVOR - NÁMESTIE GEN. KLAPKU	6 278 m
C11	VEĽKÝ HARČÁŠ - NÁMESTIE GEN. KLAPKU	5 562 m
SPOLU		40 661 m

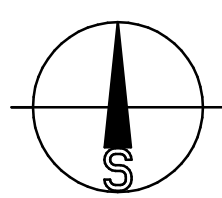

ING. ARCH. VLADIMÍR LETOVANEC - ARCHITEKTONICKÝ ATELIER ZVOLENSKÁ CESTA 25, 974 05 BANSKÁ BYSTRICA 0905 317 758	
NÁZOV DOKUMENTÁCIE :	GENEREL CYKLISTICKEJ DOPRAVY V MESTE KOMÁRNO
NÁZOV VÝKRESU :	ČLENENIE PODĽA SPÔSOBU VEDENIA CYKLISTICKEJ TRASY
ETAPA PRÁČ :	DOPRAVOVANÝ NÁVRH
OBJEDNÁVATEĽ :	MESTO KOMÁRNO
HLAVNÝ RIEŠITEĽ :	ING. ARCH. VLADIMÍR LETOVANEC
DÁTUM :	MERITKO : 04 / 2023 1 : 10 000
VÝKRES Č. 3	